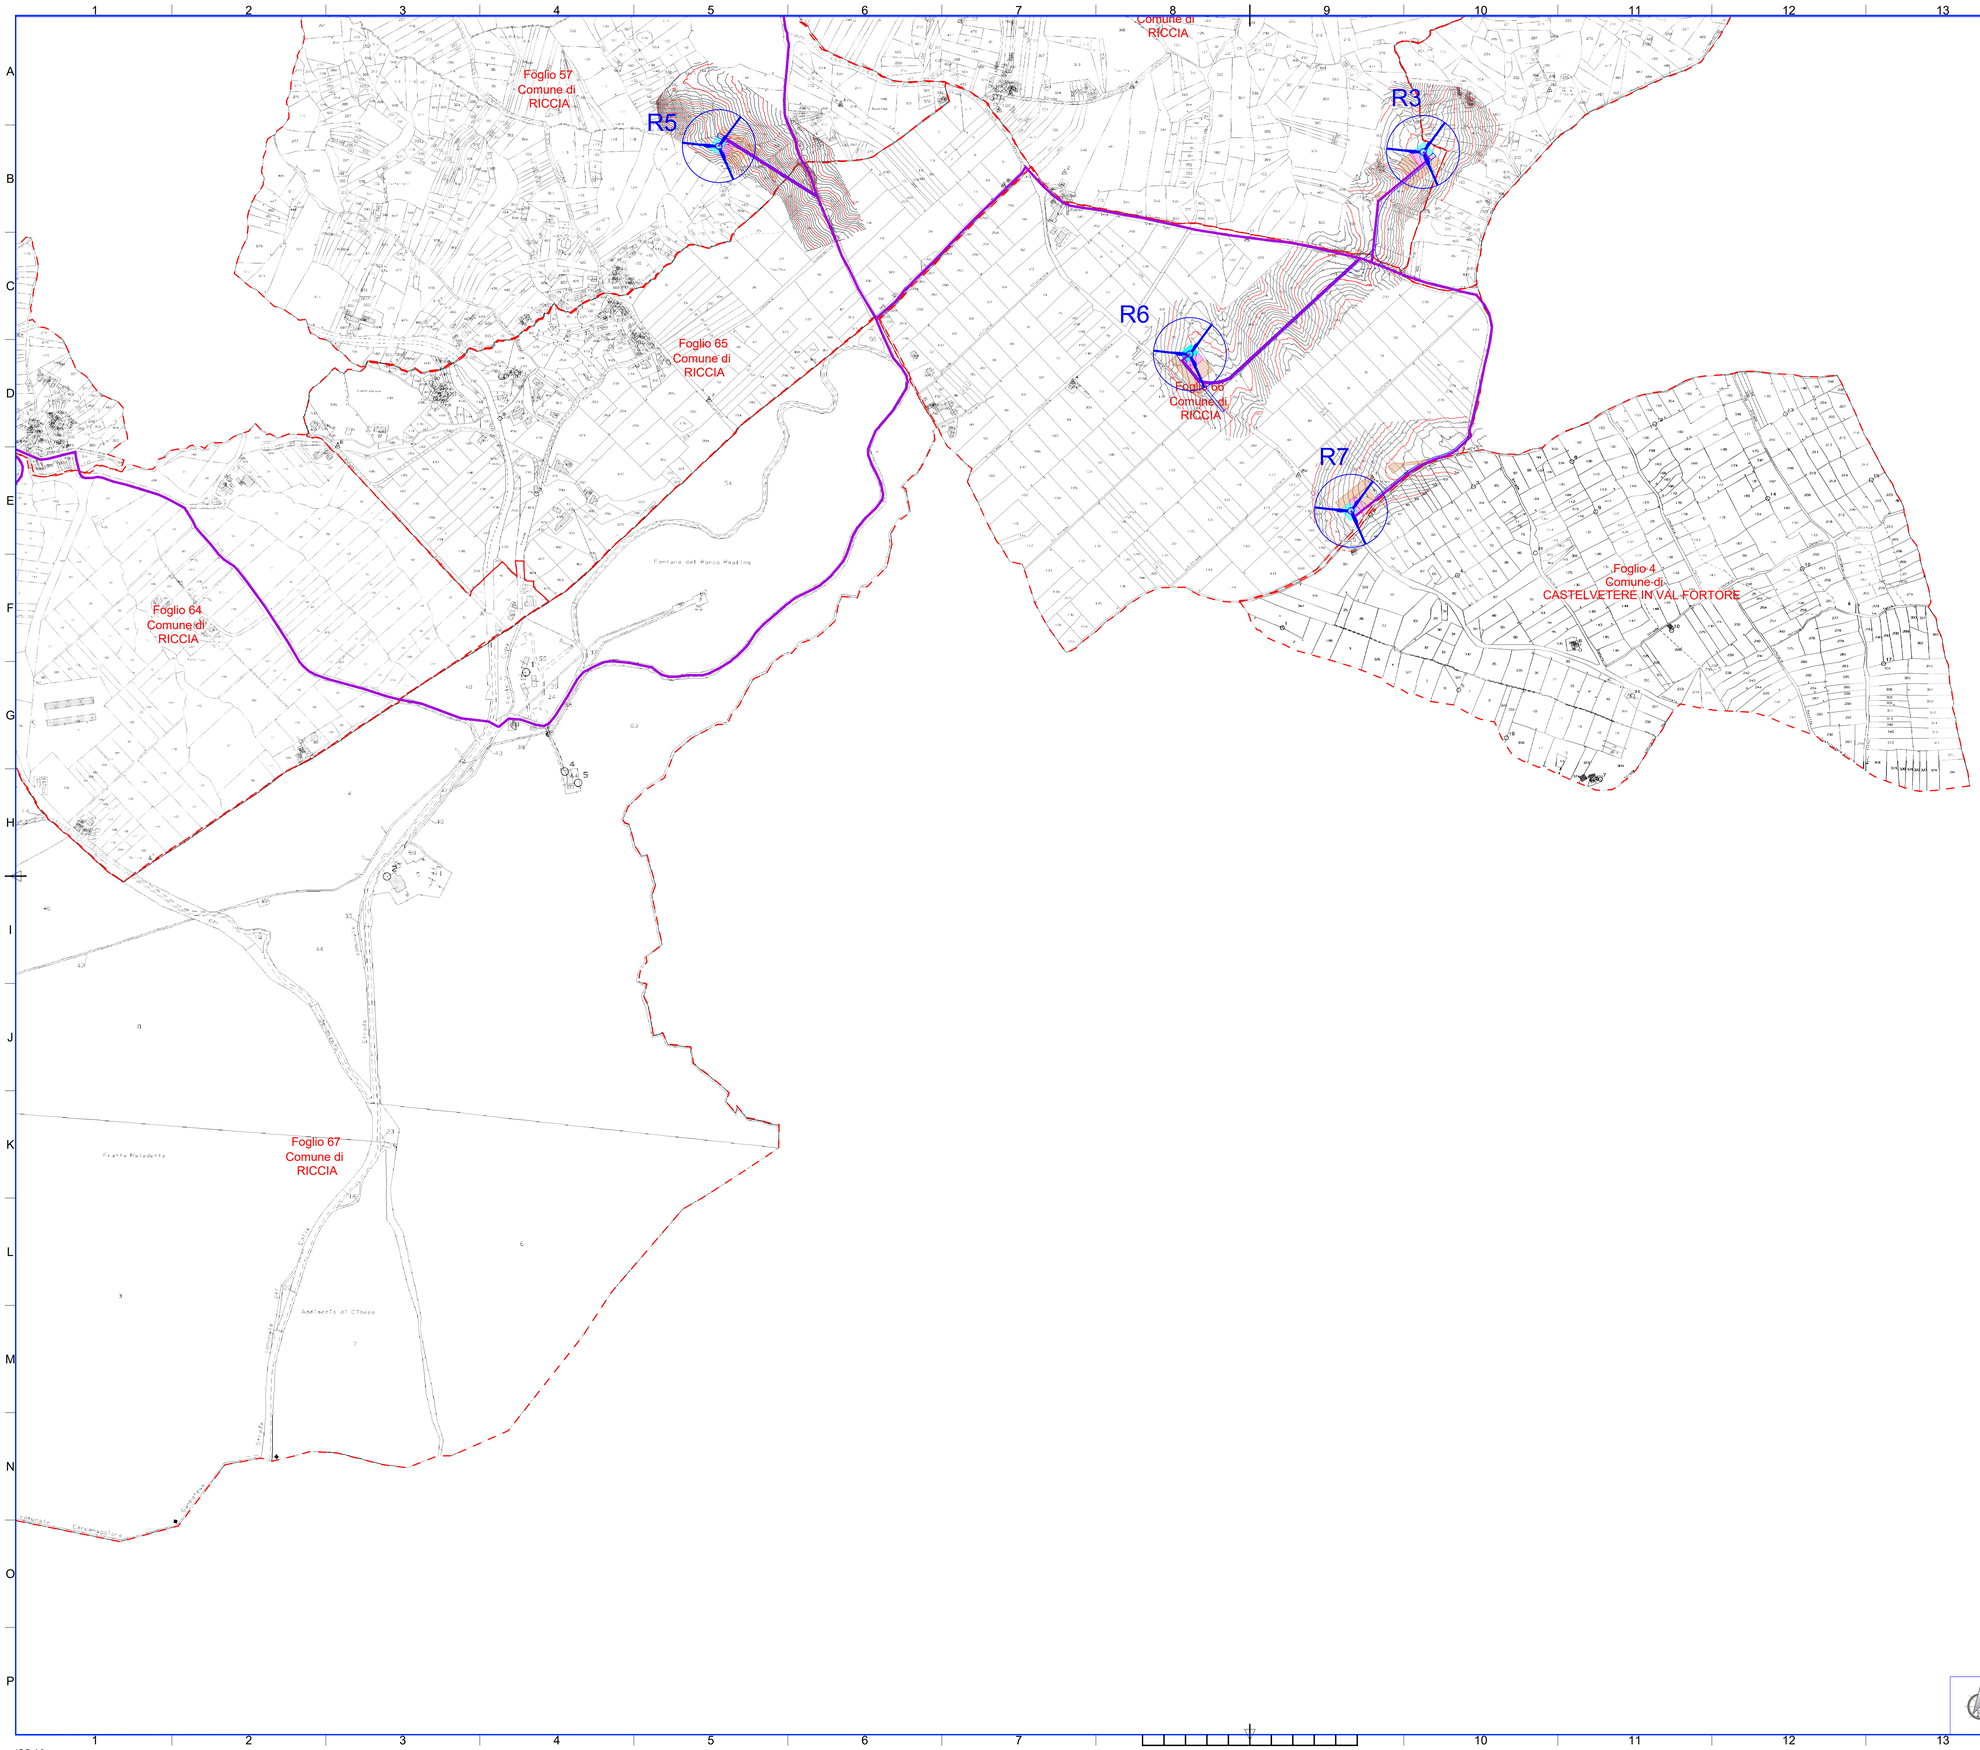

LEGENDA:

- AEROGENERATORI DI PROGETTO
- CAVIDOTTO AT 36 kV PER IL COLLEGAMENTO DEI VARI AEROGENERATORI
- CAVIDOTTO AT 36 kV
  Cabina 36 kV di utenza - SE RTN 150/36 kV
- CABINA 36 kV DI UTENZA
- SE RTN 150/36 kV RICCIA
- AREA CANTIERE
- AREA STOCCAGGIO MATERIALI
- CONFINE FOGLI CATASTALI
- PIAZZOLA DI ESERCIZIO
- FASCIA ASSERVIMENTO PER ACCESSO E PASSAGGIO
- SUPERFICIE DI OCCUPAZIONE TEMPORANEA
- STRADE DI ACCESSO

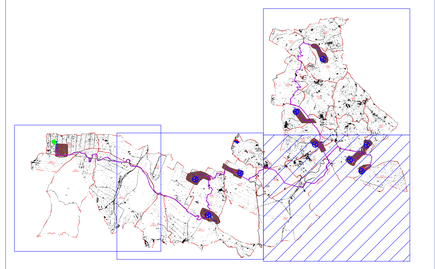

Regione Molise | Regione Campania | Provincia di Campobasso | Provincia di Benevento | Comune di Riccia | Comune di Cercemaggiore | Comune di Castelpagano | Comune di Castelvetere in Val Fortore

Committente:

RWE

RWE RENEWABLES ITALIA S.R.L.
via Andrea Doria, 41/G - 00192 Roma
P.IVA/C.F. 06400370968
PEC: rwerenewablesitaliasrl@legalmail.it

Titolo del Progetto:

REALIZZAZIONE DI UN IMPIANTO PER LA PRODUZIONE DI ENERGIA ELETTRICA DA FONTE EOLICA NEI COMUNI DI RICCIA (CB), CERCEMAGGIORE (CB), CASTELPAGANO (BN) E CASTELVETERE IN VAL FORTORE (BN).

Documento: **PROGETTO DEFINITIVO OPERE CIVILI** — N° Documento: **PERI_D_25.1**

ID PROGETTO:	PERI	DISCIPLINA:	PD	TIPOLOGIA:	D	FORMATO:	A0

Elaborato: Rilievo topografico a curve di livello su catastale

FOGLIO:	1 di 1	SCALA: 1:5.000	Nome file:	PERI_D_25.1_Rilievo topografico a curve di livello su catastale.pdf

Progettazione:

ENERGY & ENGINEERING S.R.L.
Via XXIII Luglio 139
83044 - Bisaccia (AV)
P.IVA 02818800647
Tel./Fax. 0827/81460
pec: energyengineering@legalmail.it

Progettista:

Ing. Davide G. Trivelli

Rev:	Data Revisione	Descrizione Revisione	Redatto	Controllato	Approvato
0	27/12/2022	PRIMA EMISSIONE			

ISO A0