



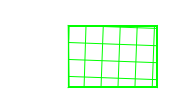
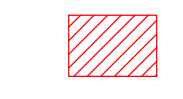
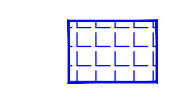

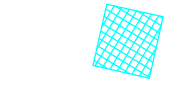



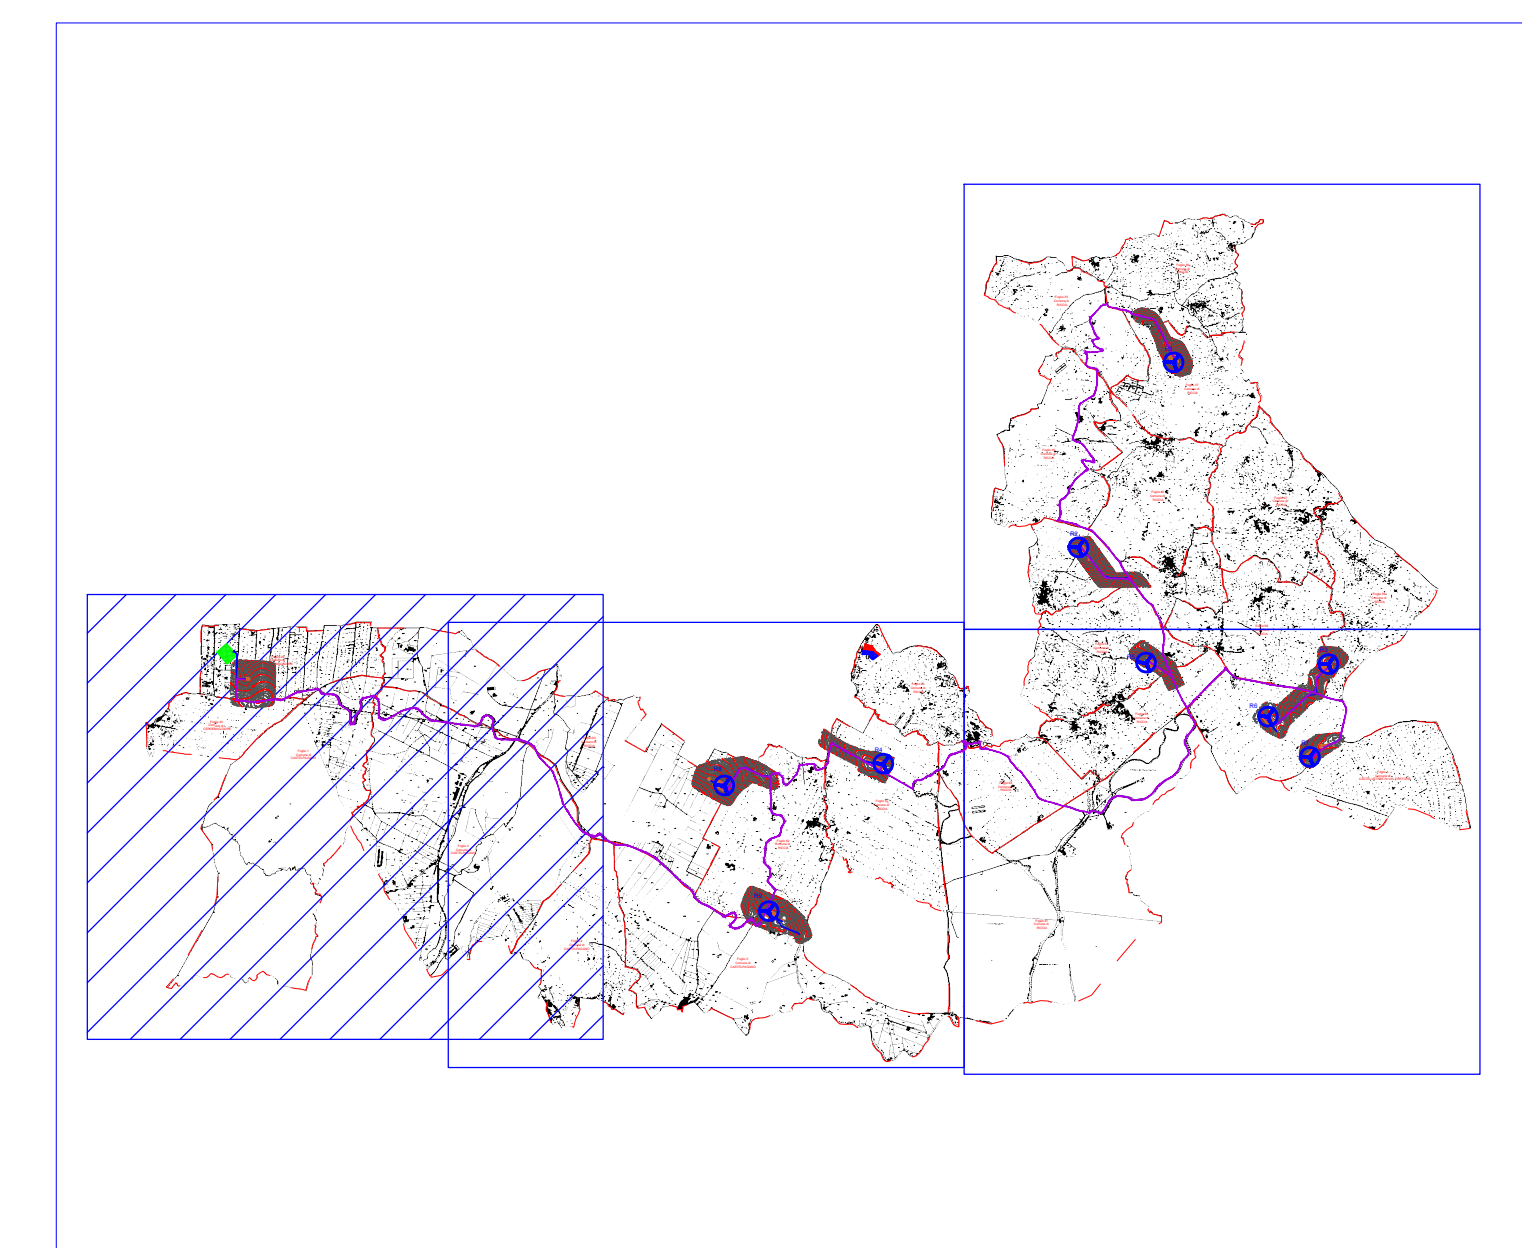


LEGENDA:

-  AEROGENERATORI DI PROGETTO
-  CAVIDOTTO AT 36 kV PER IL COLLEGAMENTO DEI VARI AEROGENERATORI
-  CAVIDOTTO AT 36 kV
Cabina 36 kV di utenza - SE RTN 150/36 kV
-  CABINA 36 kV DI UTENZA
-  SE RTN 150/36 kV RICCIA
-  AREA CANTIERE
-  AREA STOCCAGGIO MATERIALI
-  CONFINE FOGLI CATASTALI
-  PIAZZOLA DI ESERCIZIO
-  FASCIA ASSERVIMENTO PER ACCESSO E PASSAGGIO
-  SUPERFICIE DI OCCUPAZIONE TEMPORANEA
-  STRADE DI ACCESSO

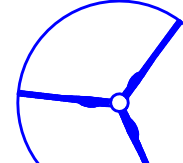

Regione Emilia	Regione Campidano	Provincia di Campidano	Provincia di Benevento	Comune di Rocca	Comune di Comacina	Comune di Castellone	Comune di Castellone
							
Comitente:							
RWE				RWE RENEWABLES ITALIA S.R.L. Via Andrea Doria, 41/C, 00187 Roma P.IVA/C.F. 06402370868 PEC: rwe.renewablesitaly@regalmail.it			
Titolo del Progetto: REALIZZAZIONE DI UN IMPIANTO PER LA PRODUZIONE DI ENERGIA ELETTRICA DA FONTE EOLICA NEI COMUNI DI RICCIA (CB), CERCEMAGGIORE (CB), CASTELPAGANO (BN) E CASTELVETERE IN VAL FORTORE (BN).							
Documento: PROGETTO DEFINITIVO OPERE CIVILI N° Documento: PERI D 25.3							
ID PROGETTO:	PERI	DISCIPLINA:	PD	TIPOLOGIA:	D	FORMATO:	A0
Elaborato: Rilievo topografico a curve di livello su catastale							
FOGLIO:		1 di 1		SCALA:		1:5.000	
Progettazione:				Progettista:			
							
ENERGY & ENGINEERING S.R.L. Via XIII Luglio 136 02044 - Bassano (VT) P.IVA/C.F. 02218400547 Tel. Fax. 022181480 pec: energyengineering@regalmail.it				Ing. Davide G. Trivelli			
Rev.	Data	Revisione	Descrizione	Revisione	Redatto	Controllato	Approvato
0	27/12/2022		PRIMA EMISSIONE				