


- LEGENDA:**
- AEROGENERATORI DI PROGETTO
  - CAVIDOTTO AT 36 kV PER IL COLLEGAMENTO DEI VARI AEROGENERATORI
  - CAVIDOTTO AT 36 kV Cabina 36 kV di utenza - SE RTN 150/36 k
  - CABINA 36 kV DI UTENZA
  - SE RTN 150/36 kV RICCIA
  - AREA CANTIERE
  - AREA STOCCAGGIO MATERIALI
  - CONFINE COMUNALE

- LEGENDA**
- Rete idrografica
  - Laghi
  - SIC
  - ZPS di individuazione regionale DGR n. 230 del 06.03.07
- Oasi**
- oasi LIPU di Casacalenda
  - oasi WWF di Guardiaregia e Campochiaro
- Aree boschive**
- Territori boscati e ambienti semi naturali
  - Aree di particolare interesse naturalistico
  - Corridoi ecologici

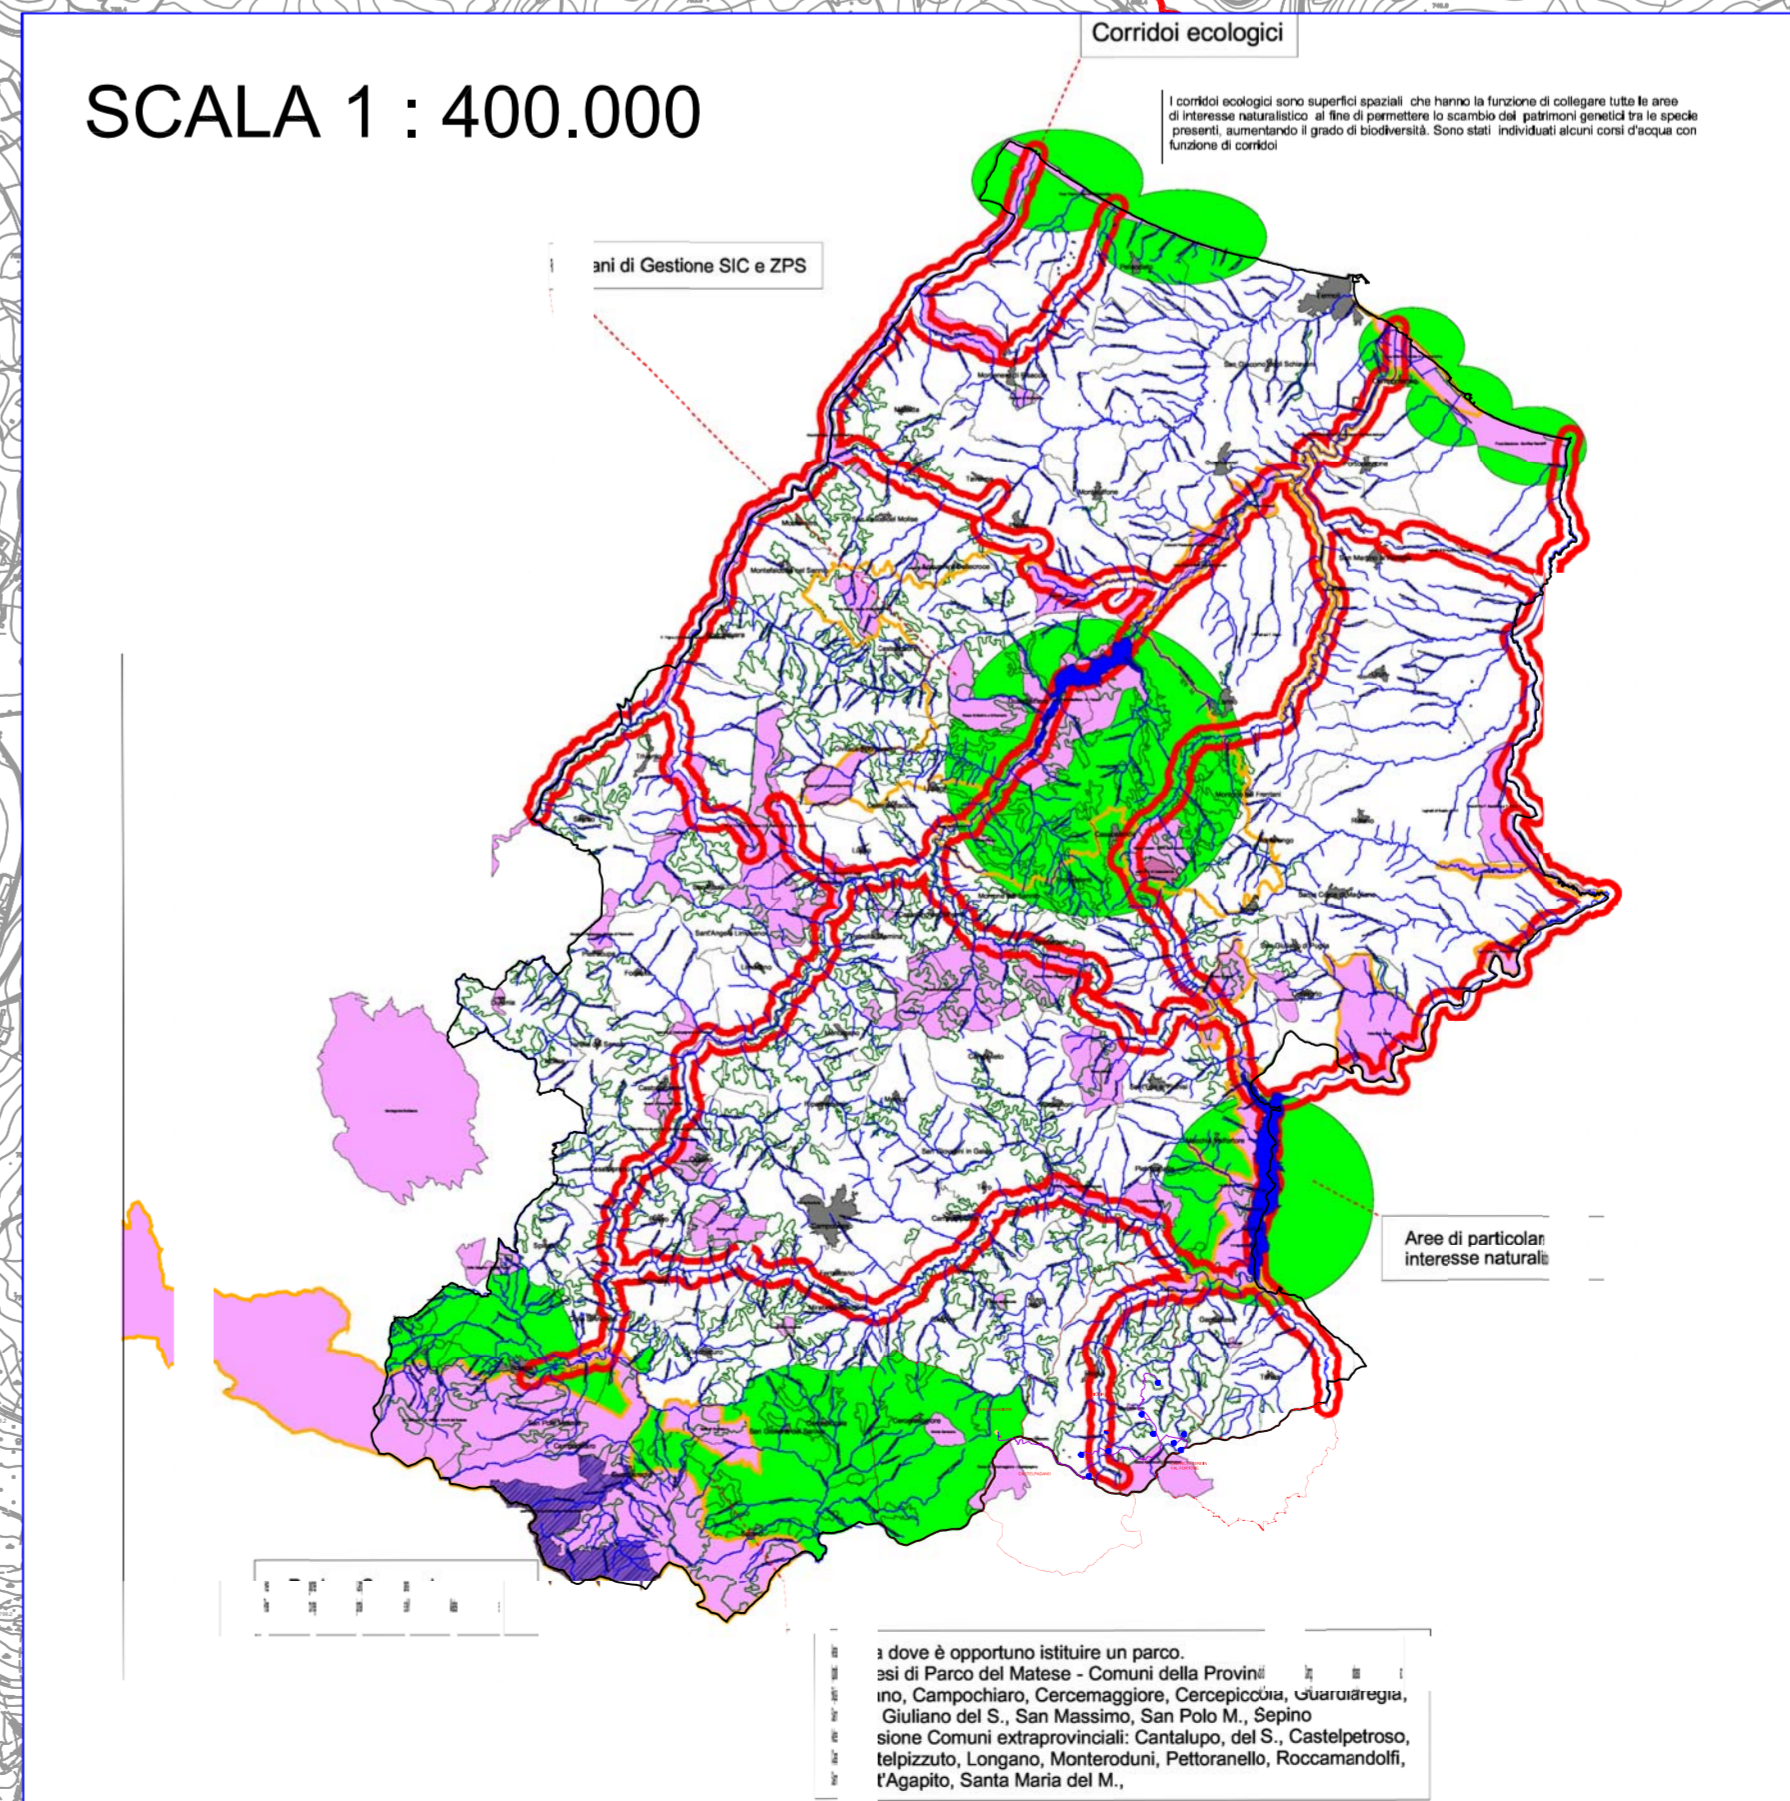

Regione Molise	Regione Campania	Provincia di Campobasso	Provincia di Benevento	Comune di Riccia	Comune di Cercemaggiore	Comune di Castelpagano	Comune di Castelveteri in Val Fortore
Comittente: <b>RWE</b>				RWE RENEWABLES ITALIA S.R.L. Via Archimede, 4103 - 00192 Roma P.IVA n. 04680370968 PEC: rwe.renewableitaly@regional.it			
Titolo del Progetto: <b>REALIZZAZIONE DI UN IMPIANTO PER LA PRODUZIONE DI ENERGIA ELETTRICA DA FONTE EOLICA NEI COMUNI DI RICCIA (CB), CERCEMAGGIORE (CB), CASTELPAGANO (BN) E CASTELVETERI IN VAL FORTORE (BN).</b>							
Documento: <b>PROGETTO DEFINITIVO OPERE CIVILI</b>				N° Documento: <b>PERI_D_27.a.15</b>			
ID PROGETTO: PERI		DISCIPLINA: PD		TIPOLOGIA: D		FORMATO: A0	
Elaborato: <b>CARTA DELLA RETE ECOLOGICA PROVINCIALE</b>							
FOGLIO: 1 di 1		SCALA: 1:50.000		Nome file: PERI_S27a15_Carta della rete ecologica provinciale.pdf			
Progettista:				Progettista:			
ENERGY & ENGINEERING S.R.L. Via XXIII Luglio, 139 02044 - Bassano del Grappa (VI) P.IVA n. 02418900467 Tel. 0427/1400 www.energyandengineering.it				Ing. Davide G. Trivelli			
Rev.	Data Revisione	Descrizione Revisione	Progettista	Controllato	Approvato		
1	27/10/2015	PRIMA EMISSIONE					