


**LEGENDA:**

- AEROGENERATORI DI PROGETTO
- CAVIDOTTO AT 36 kV PER IL COLLEGAMENTO DEI VARI AEROGENERATORI
- CAVIDOTTO AT 36 kV Cabina 36 kV di utenza - SE RTN 150/36 kV
- CABINA 36 kV DI UTENZA
- SE RTN 150/36 kV RICCIA
- AREA CANTIERE
- AREA STOCCAGGIO MATERIALI
- CONFINE COMUNALE
- Area di intervento
- 1 I longobardi in Italia. I luoghi del potere. ( Campania )
- 2 Il palazzo reale del XVIII secolo di Caserta con il Parco, l'Acquedotto vanvitelliano e il Complesso di San Leucio ( Campania )
- 3 Collemuccio - Montedimezzo ( Molise )

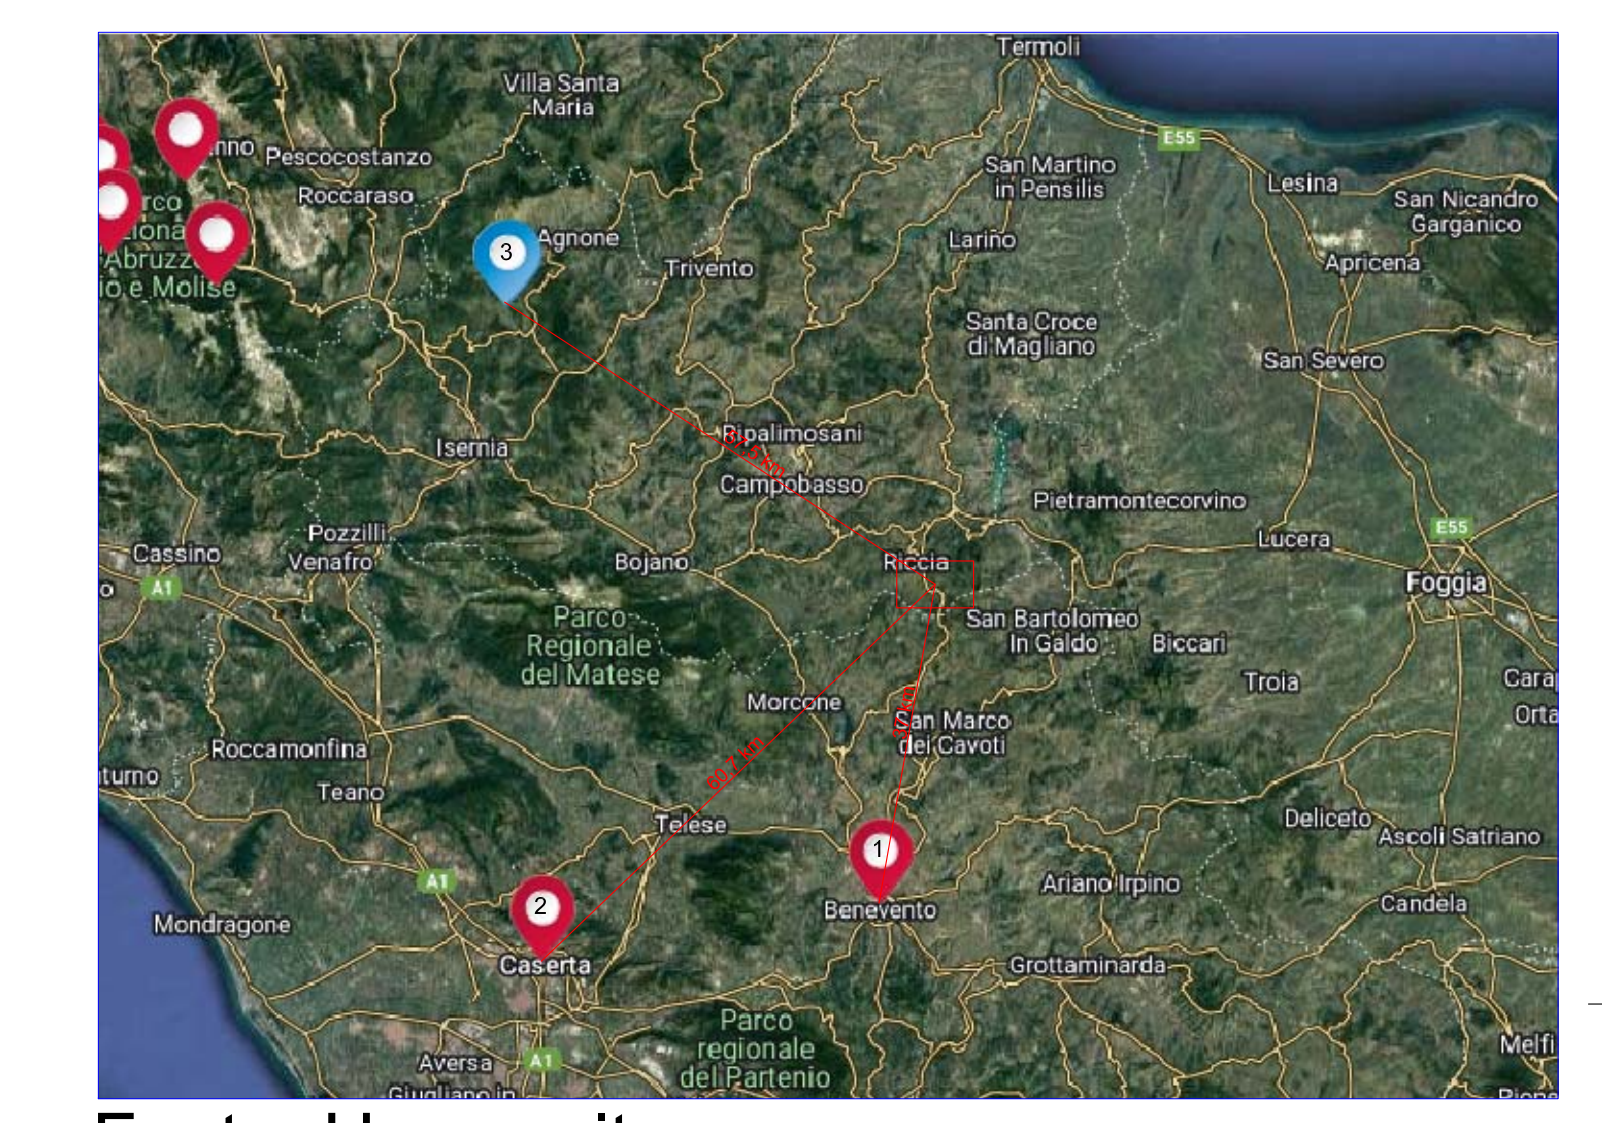

<p>Comitente: <b>RWE</b></p> <p>RWE RENEWABLES ITALIA S.R.L. Via Andrea Doria, 410 - 00192 Roma P.IVA: 04663070968 PEC: rwenewablesitalia@regimail.it</p>		<p>Titolo del Progetto: <b>REALIZZAZIONE DI UN IMPIANTO PER LA PRODUZIONE DI ENERGIA ELETTRICA DA FONTE EOLICA NEI COMUNI DI RICCIA (CB), CERCEMAGGIORE (CB), CASTELPAGANO (BN) E CASTELVETERE IN VAL FORTORE (BN).</b></p>					
<p>Documento: <b>PROGETTO DEFINITIVO OPERE CIVILI</b></p>				<p>N° Documento: <b>PERI D 27.a.23</b></p>			
<p>ID PROGETTO: PERI</p>		<p>DISCIPLINA: PD</p>		<p>TIPOLOGIA: D</p>		<p>PRESENTATO: / /</p>	
<p>Elaborato: Carta SII Unesco9</p>							
<p>FOGLIO: 1 di 1</p>		<p>SCALA: 1:15.000</p>		<p>Nome file: PERI_D_27.a.23_Carta SII Unesco9.dwg</p>			
<p>Progettazione:</p> <p>ENERGY &amp; ENGINEERING S.R.L. Via XXIII Luglio, 139 00194 Roma (RM) P.IVA: 0211800967 Tel. Fax: 067711400 www.energyengineering.it</p>				<p>Progettista:</p> <p>Ing. Davide G. Trivelli</p>			
Rev.	Data Revisione	Descrizione Revisione	Redatto	Controllato	Approvato		
1	27/10/2022	PRIMA EMISSIONE					