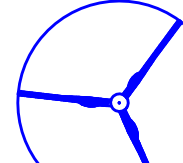



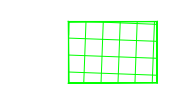

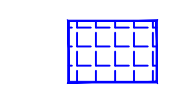

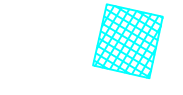
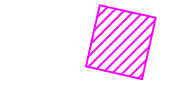






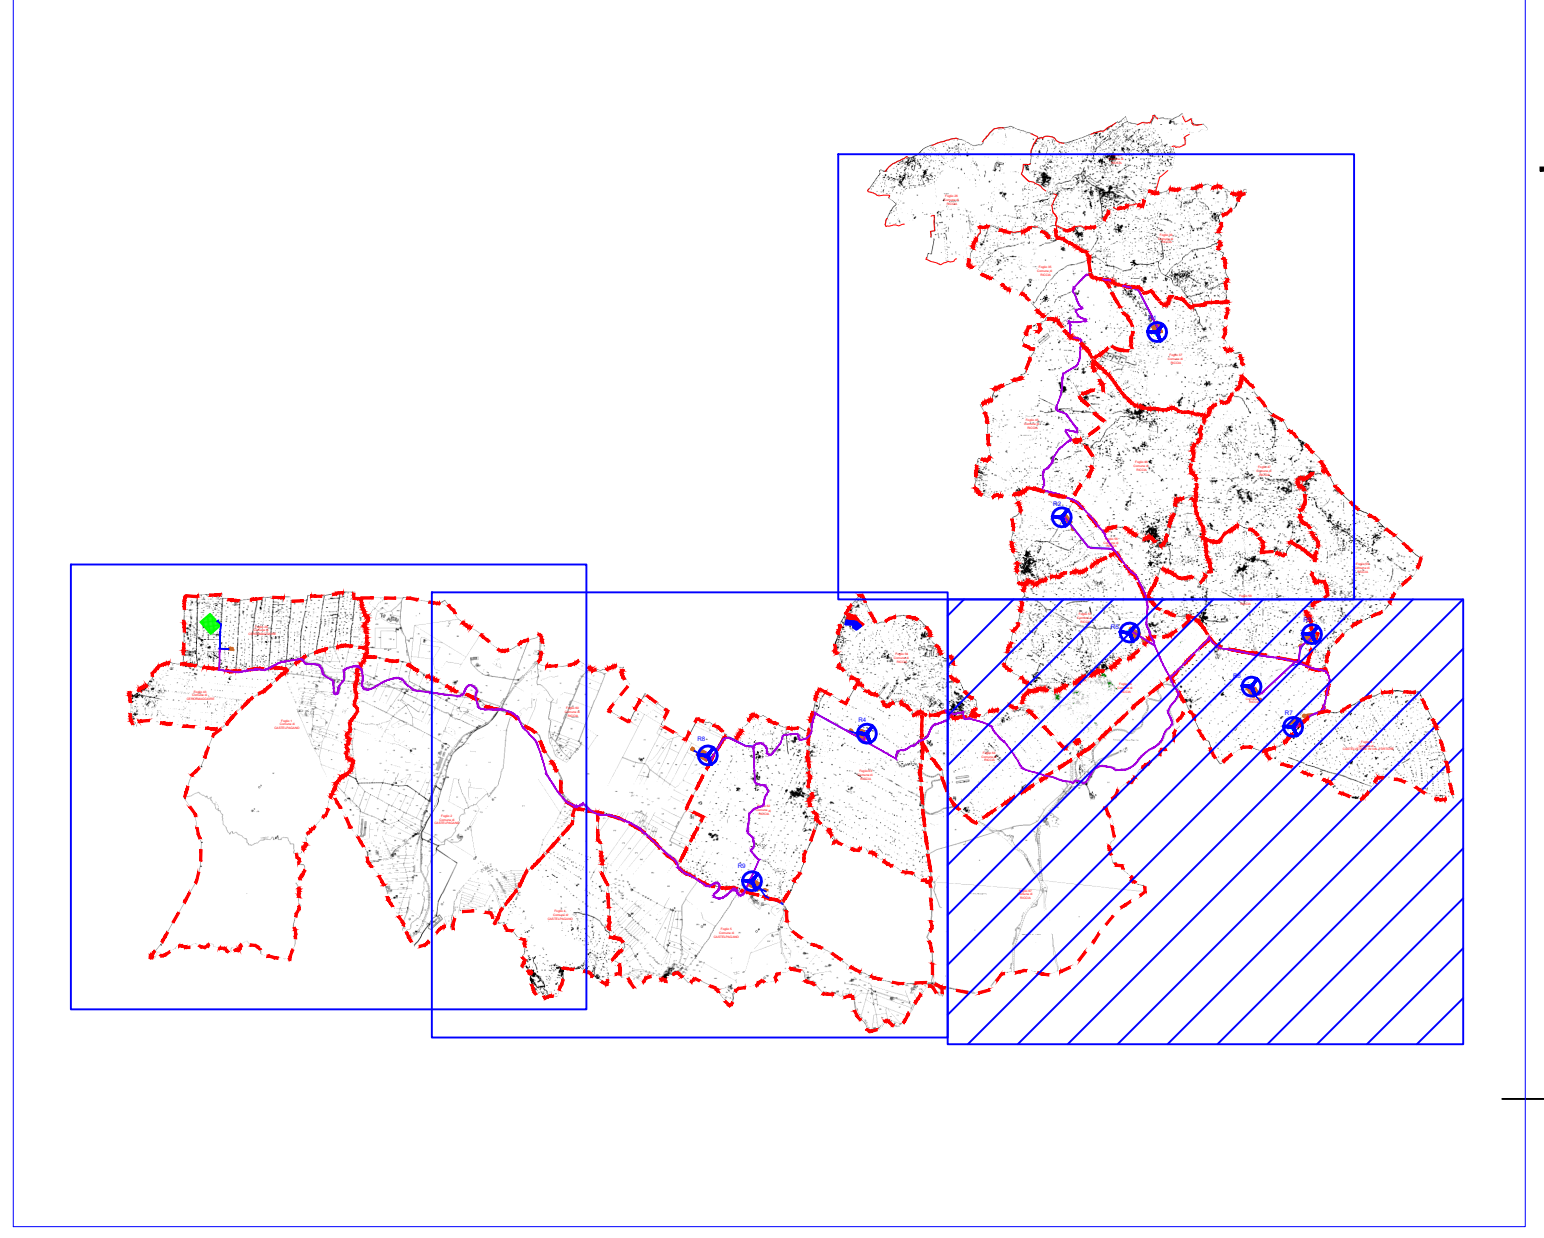


**LEGENDA:**

-  AEROGENERATORI DI PROGETTO
-  CAVIDOTTO MT
-  LINEA AT
-  SSE UTENTE DA REALIZZARE
-  STAZIONE TERNA 'CERCEMAGGIORE-COLLE SANNITA'
-  AREA CANTIERE
-  AREA STOCCAGGIO MATERIALI
-  LIMITE FOGLI CATASTALI
-  PIAZZOLA DI ESERCIZIO
-  FASCIA ASSERVIMENTO PER ACCESSO E PASSAGGIO
-  SUPERFICIE DI OCCUPAZIONE TEMPORANEA
-  STRADE DI ACCESSO
-  STRADA STATALE
-  STRADA PROVINCIALE
-  STRADA COMUNALE
-  ALLARGAMENTI TEMPORANEI VIABILITA'



<small>Regione Marche</small>	<small>Regione Campania</small>	<small>Provincia di Campobasso</small>	<small>Provincia di Benevento</small>	<small>Comune di Riccia</small>	<small>Comune di Cerce Maggiore</small>	<small>Comune di Castelvetere in Val Fortore</small>	<small>Comune di Castelvetere in Val Fortore</small>
		<small>Comitente:</small> <b>RWE</b> <small>RWE RENEWABLES ITALIA S.R.L.          Via Andrea Doria, 41/C/0102 Roma          P.IVA/C.F. 06402370689          PEC: rwe.rwre@it.energies.com</small>					
<small>Titolo del Progetto:</small> <b>REALIZZAZIONE DI UN IMPIANTO PER LA PRODUZIONE DI ENERGIA ELETTRICA DA FONTE EOLICA NEI COMUNI DI RICCIA (CB), CERCEMAGGIORE (CB), CASTELPAGANO (BN) E CASTELVETERE IN VAL FORTORE (BN).</b>							
<small>Documento:</small> <b>PROGETTO DEFINITIVO OPERE CIVILI</b>				<small>N° Documento:</small> <b>PERI_D 27.b.2</b>			
<small>ID PROGETTO:</small>	<small>PERI</small>	<small>DISCIPLINA:</small>	<small>PD</small>	<small>TIPOLOGIA:</small>	<small>D</small>	<small>FORMATO:</small>	<small>A0</small>
<small>Elaborato:</small> Inquadramento su catastale dell'impianto eolico proposto, della viabilità e delle opere connesse							
<small>FOGLIO:</small>	1 di 1		<small>SCALA:</small>	1:5.000		<small>Nome file:</small>	PERI_D_27.b.2_inquadramento su catastale dell'impianto eolico proposto, della viabilità e delle opere connesse.pdf
<small>Progettazione:</small>				<small>Progettista:</small>			
							
<small>ENERGY &amp; ENGINEERING S.R.L.</small> Via XIII Luglio 136 63044 - Bolognola (MC) P.IVA/C.F. 0218806047 Tel. Fax. 082181480 pec: enegeng@engmail.it				<small>Ing. Davide G. Trivelli</small>			
<small>Rev.</small>	<small>Data</small>	<small>Revisione</small>	<small>Descrizione</small>	<small>Revisione</small>	<small>Redatto</small>	<small>Controllato</small>	<small>Approvato</small>
0	27/12/2022		PRIMA EMISSIONE				