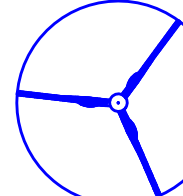



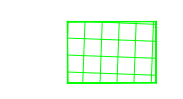

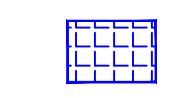


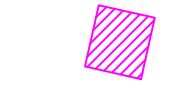

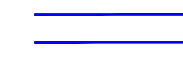




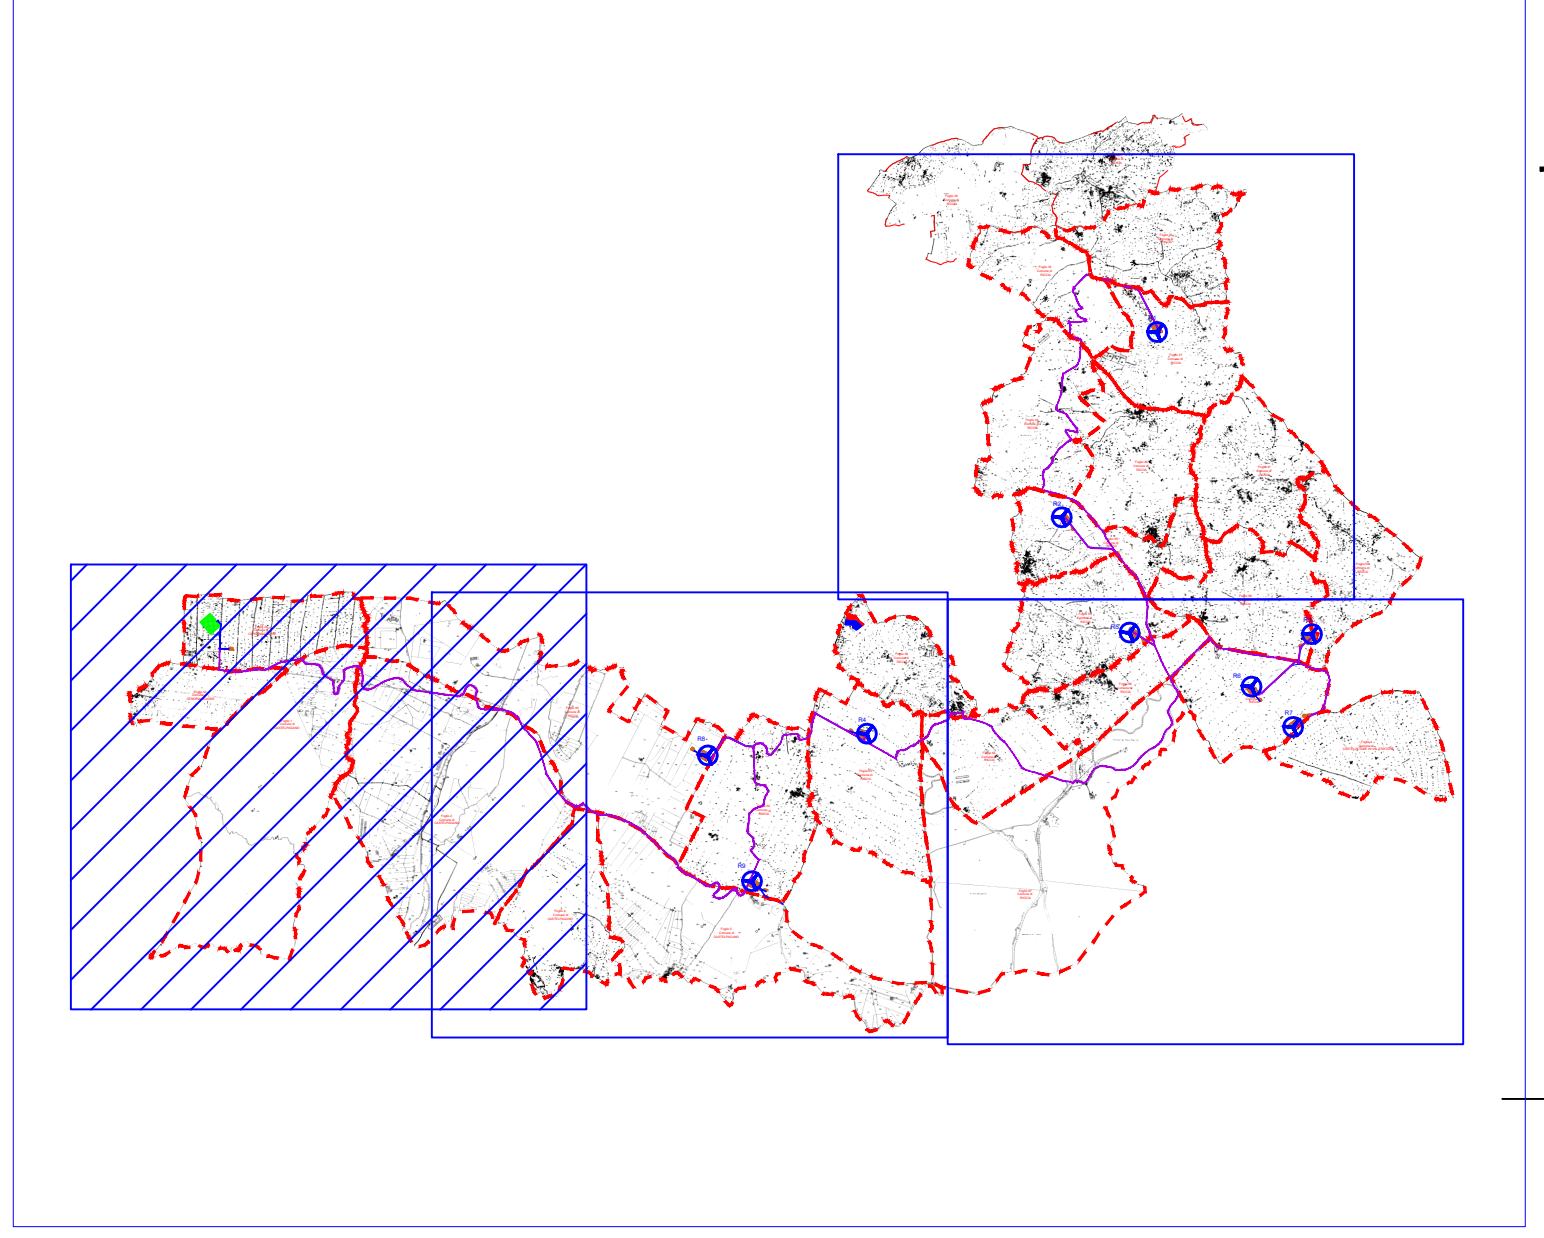


LEGENDA:

-  AEROGENERATORI DI PROGETTO
-  CAVIDOTTO MT
-  LINEA AT
-  SSE UTENTE DA REALIZZARE
-  STAZIONE TERNA 'CERCEMAGGIORE-COLLE SANNITA'
-  AREA CANTIERE
-  AREA STOCCAGGIO MATERIALI
-  LIMITE FOGLI CATASTALI
-  PIAZZOLA DI ESERCIZIO
-  FASCIA ASSERVIMENTO PER ACCESSO E PASSAGGIO
-  SUPERFICIE DI OCCUPAZIONE TEMPORANEA
-  STRADE DI ACCESSO
-  STRADA STATALE
-  STRADA PROVINCIALE
-  STRADA COMUNALE
-  ALLARGAMENTI TEMPORANEI VIABILITA'



Regione Marche	Regione Campidano	Provincia di Benevento	Provincia di Riccione	Comune di Cerce Maggiore	Comune di Castelvetere in Val Fortore	
																																			
<p>Comitente: RWE</p> <p style="font-size: 8px;">RWE RENEWABLES ITALIA S.R.L. Via Andrea Doria, 41/C/0102 Roma P.IVA/C.F. 06402370608 PEC: www.rweitalia.it@regmail.it</p>																																			
<p>Titolo del Progetto: REALIZZAZIONE DI UN IMPIANTO PER LA PRODUZIONE DI ENERGIA ELETTRICA DA FONTE EOLICA NEI COMUNI DI RICCIA (CB), CERCEMAGGIORE (CB), CASTELPAGANO (BN) E CASTELVETERE IN VAL FORTORE (BN).</p>																																			
<p>Documento: PROGETTO DEFINITIVO OPERE CIVILI N° Documento: PERI D 27.b</p>																																			
<p>ID PROGETTO: PERI DISCIPLINA: PD TIPOLOGIA: D FORMATO: A0</p> <p>Elaborato: Inquadramento su catastale dell'impianto eolico proposto, della viabilità e delle opere connesse</p>																																			
<p>FOGLIO: 1 di 1 SCALA: 1:5.000 Numero file: PERI_D_27_b_Inquadramento su catastale dell'impianto eolico proposto, della viabilità e delle opere connesse</p>																																			
<p>Progettazione:</p>  <p>ENERGY & ENGINEERING S.R.L. Via XIII Luglio 136 02044 - Bassano (VT) P.IVA/C.F. 02218000547 Tel. Fax: 022181480 pec: www.energyengineering.it</p>				<p>Progettista:</p>  <p>Ing. Davide G. Trivelli</p>																															
<table border="1" style="width: 100%; border-collapse: collapse;"> <thead> <tr> <th>Rev.</th> <th>Data</th> <th>Revisione</th> <th>Descrizione Revisione</th> <th>Redatto</th> <th>Controllato</th> <th>Approvato</th> </tr> </thead> <tbody> <tr> <td>0</td> <td>27/12/2022</td> <td></td> <td>PRIMA EMISSIONE</td> <td></td> <td></td> <td></td> </tr> <tr> <td> </td> <td> </td> <td> </td> <td> </td> <td> </td> <td> </td> <td> </td> </tr> <tr> <td> </td> <td> </td> <td> </td> <td> </td> <td> </td> <td> </td> <td> </td> </tr> </tbody> </table>								Rev.	Data	Revisione	Descrizione Revisione	Redatto	Controllato	Approvato	0	27/12/2022		PRIMA EMISSIONE																	
Rev.	Data	Revisione	Descrizione Revisione	Redatto	Controllato	Approvato																													
0	27/12/2022		PRIMA EMISSIONE																																