


R6

439,05

66,07

- LEGENDA:**
- AEROGENERATORI DI PROGETTO
 - CAVIDOTTO AT 36 kV PER IL COLLEGAMENTO DEI VARI AEROGENERATORI
 - CAVIDOTTO AT 36 kV Cabina 36 kV di utenza - SE RTN 150/36 kV
 - CABINA 36 kV DI UTENZA
 - SE RTN 150/36 kV RICCIA
 - AREA CANTIERE
 - AREA STOCCAGGIO MATERIALI
 - CONFINE COMUNALE
 - PIAZZOLA DI ESERCIZIO
 - FASCIA ASSERVIMENTO PER ACCESSO E PASSAGGIO
 - SUPERFICIE DI OCCUPAZIONE TEMPORANEA
 - STRADE DI ACCESSO
 - Abitazioni
 - Fabbricati per funzioni produttive connesse alle attività agricole
 - Box
 - Depositi
 - Opifici
 - Ruederi
 - Stalle
 - Immobili non censiti
 - Distanza da fabbricati
 - Distanza da strade esistenti

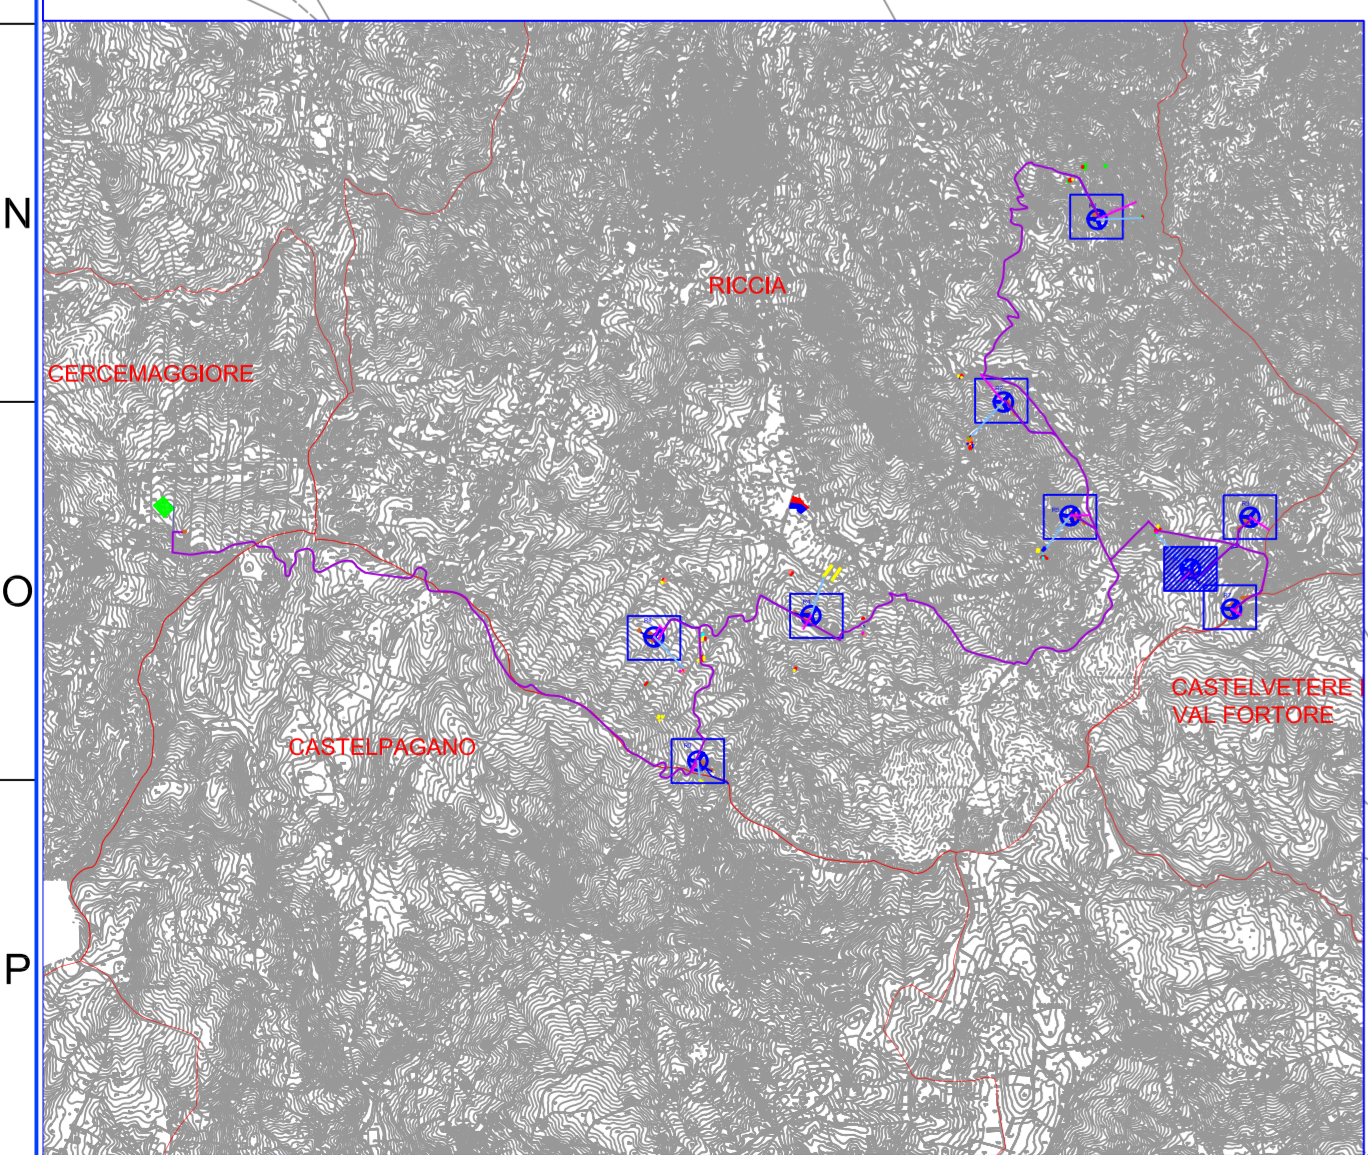

Regione Molise	Regione Campania	Provincia di Caserta	Provincia di Benevento	Comune di Riccia	Comune di Ceremaggiore	Comune di Castelgagnano	Comune di Val Fortore
RWE				RWE RENEWABLES ITALIA S.R.L. Via Andrea Doria, 410 - 00192 Roma P.IVA: 0468070961 PEC: rwe@renewablesitaly.it			
Titolo del Progetto: REALIZZAZIONE DI UN IMPIANTO PER LA PRODUZIONE DI ENERGIA ELETTRICA DA FONTE EOLICA NEI COMUNI DI RICCIA (CB), CERCEMAGGIORE (BN) E CASTELVETERE IN VAL FORTORE (BN).							
Documento:		N° Documento:		PERI D 27.f.6			
ID PROGETTO:	PERI	DISCIPLINA:	PD	TIPOLOGIA:	D	FORMATO:	A0
Elaborato: Planimetria con indicazione strade e costruzioni confinanti - R6							
FOGLIO: 1 di 1		SCALA: 1:500		Nome file: PERI_D_27.f.6_Planimetria con indicazione strade e costruzioni confinanti.rvt			
Progettazione:				Progettista:			
 ENERGY & ENGINEERING S.R.L. Via XXIII Aprile 139 02044 - Rocca Sinigaglia P.IVA: 0211800467 Tel. Fax: 027711400 www.energyandengineering.it				 Ing. Davide G. Trivelli			
Rev:	Data Revisione	Descrizione Revisione	Realizzato	Controllato	Approvato		
1	27/12/2022	PRIMA VERSIONE					