


PROGETTO



STATO DI FATTO

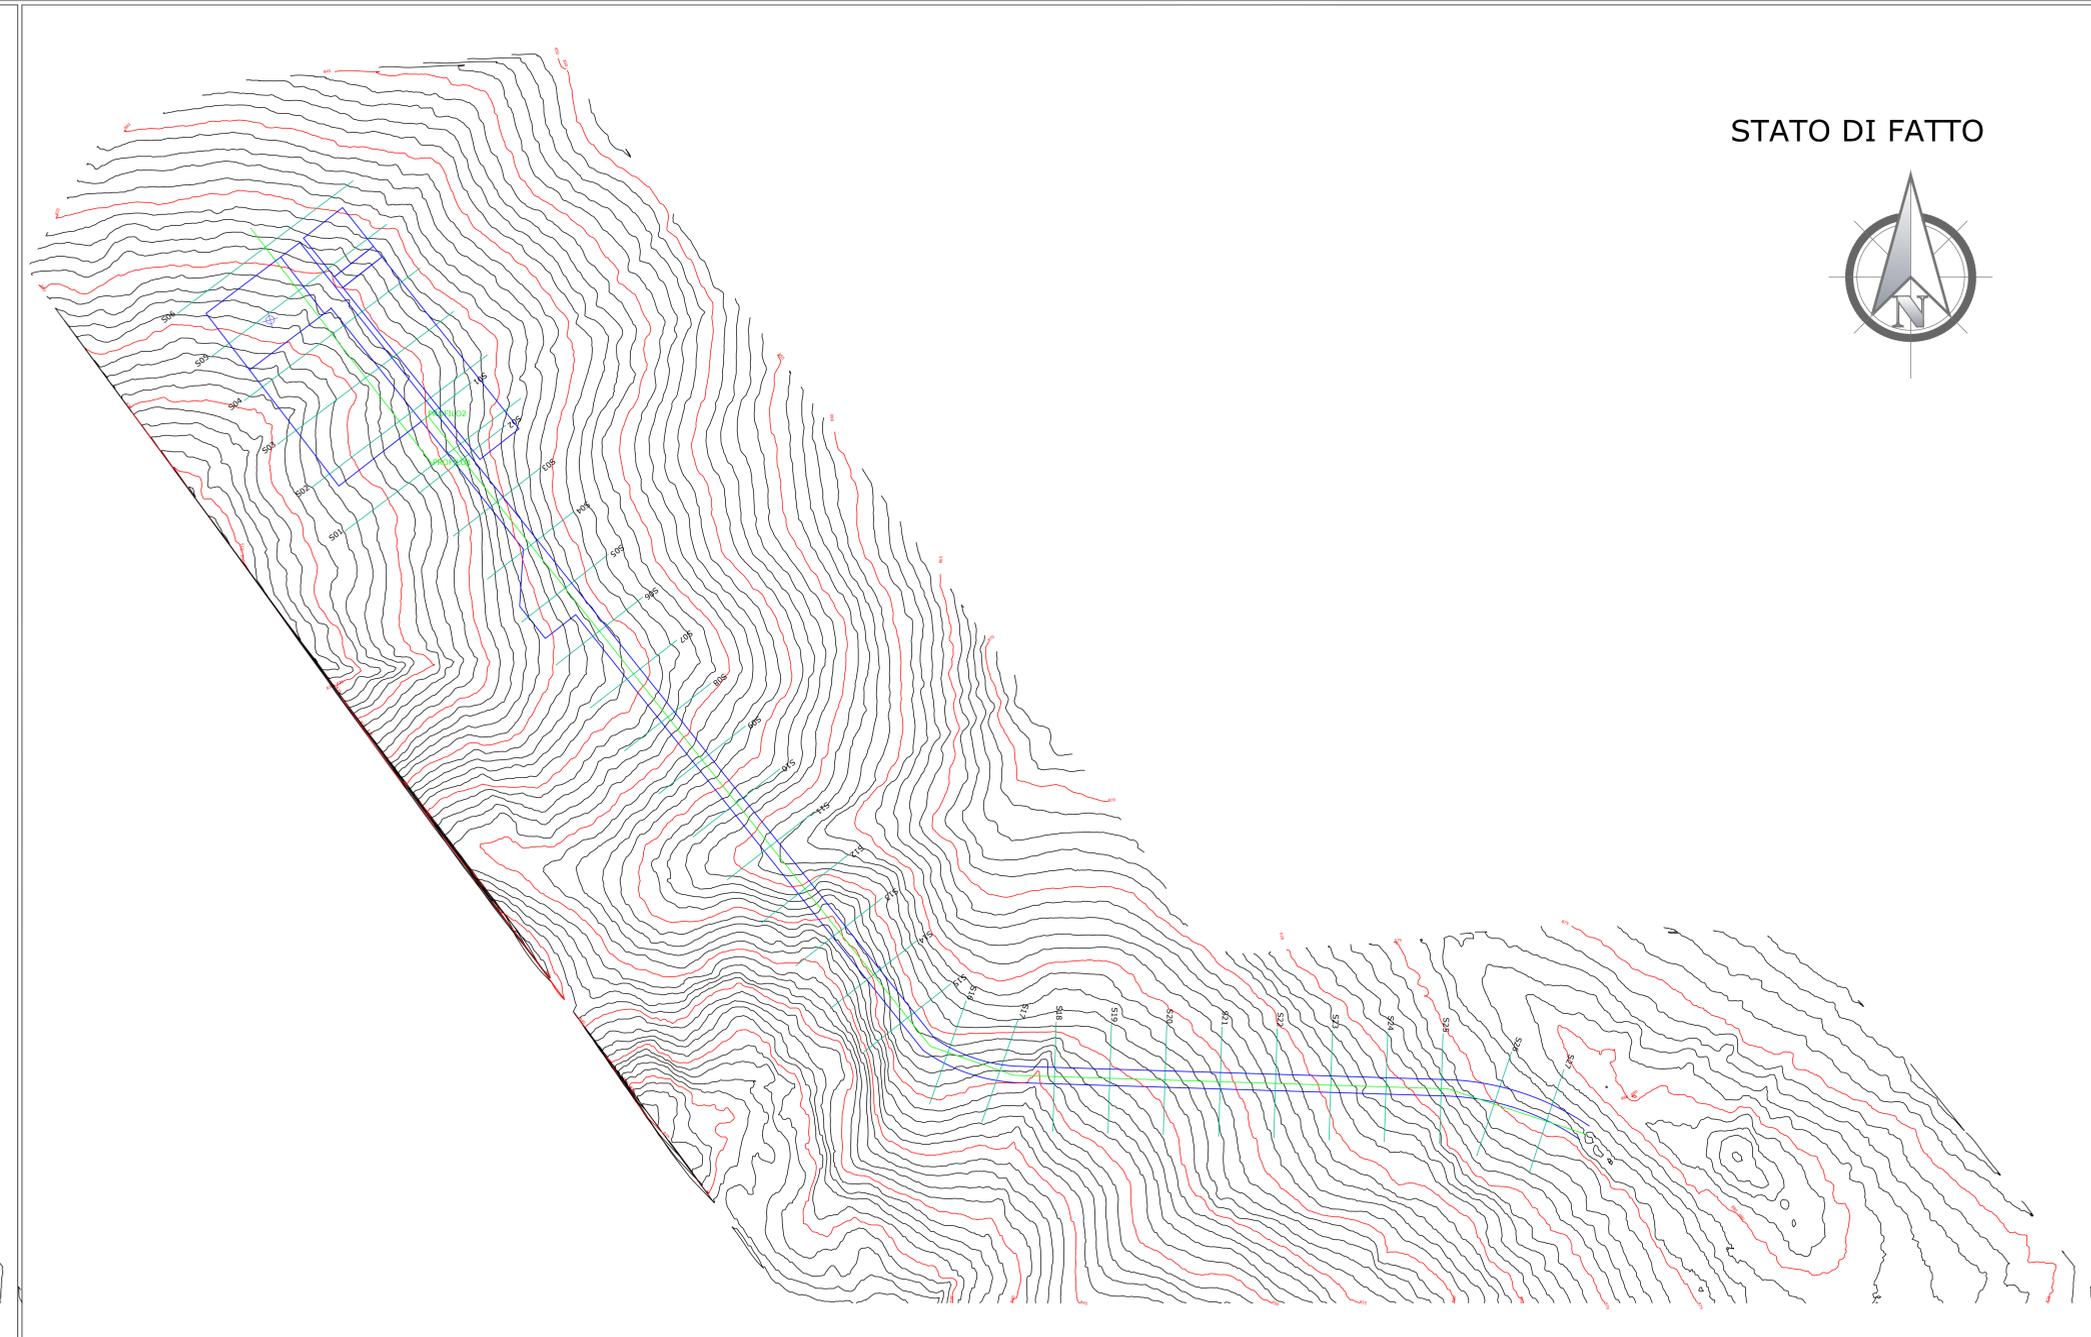

Comitente:		RWE RENEWABLES ITALIA S.R.L. via Andrea Doria, 41G - 00192 Roma P.IVA/C.F. 06463070968 PEC: rnewablestatasrl@legalmail.it					
Titolo del Progetto: REALIZZAZIONE DI UN IMPIANTO PER LA PRODUZIONE DI ENERGIA ELETTRICA DA FONTE EOLICA NEI COMUNI DI RICCIA (CB), CERCEMAGGIORE (CB), CASTELPAGANO (BN) E CASTELVETERE IN VAL FORTORE (BN).							
Documento:				N° Documento:			
PROGETTO DEFINITIVO OPERE CIVILI				PERI_D_28.a.4			
ID PROGETTO:	PERI	DISCIPLINA:	PD	TIPOLOGIA:	D	FORMATO:	
Elaborato:							
Piano quotato a curve di livello della WTG R2							
Foglio:	1 di 1	Scala:	1:2.000	Nome file:	PERI_D_28.a.4_Piano quotato a curve di livello della WTG R2.rvt		
Progettazione:				Progettista:			
ENERGY & ENGINEERING S.R.L. Via XXV Luglio 139 03044 - Bassano del Grappa (VI) P.IVA 0261880047 Tel./Fax: 08781480 pec: enegengineering@legalmail.it				Ing. Davide G. Trivelli			
Rev:	Data Revisione	Descrizione Revisione	Redatto	Controllato	Approvato		
0	27/12/2022	PRIMA EMISSIONE					