


PROGETTO



STATO DI FATTO

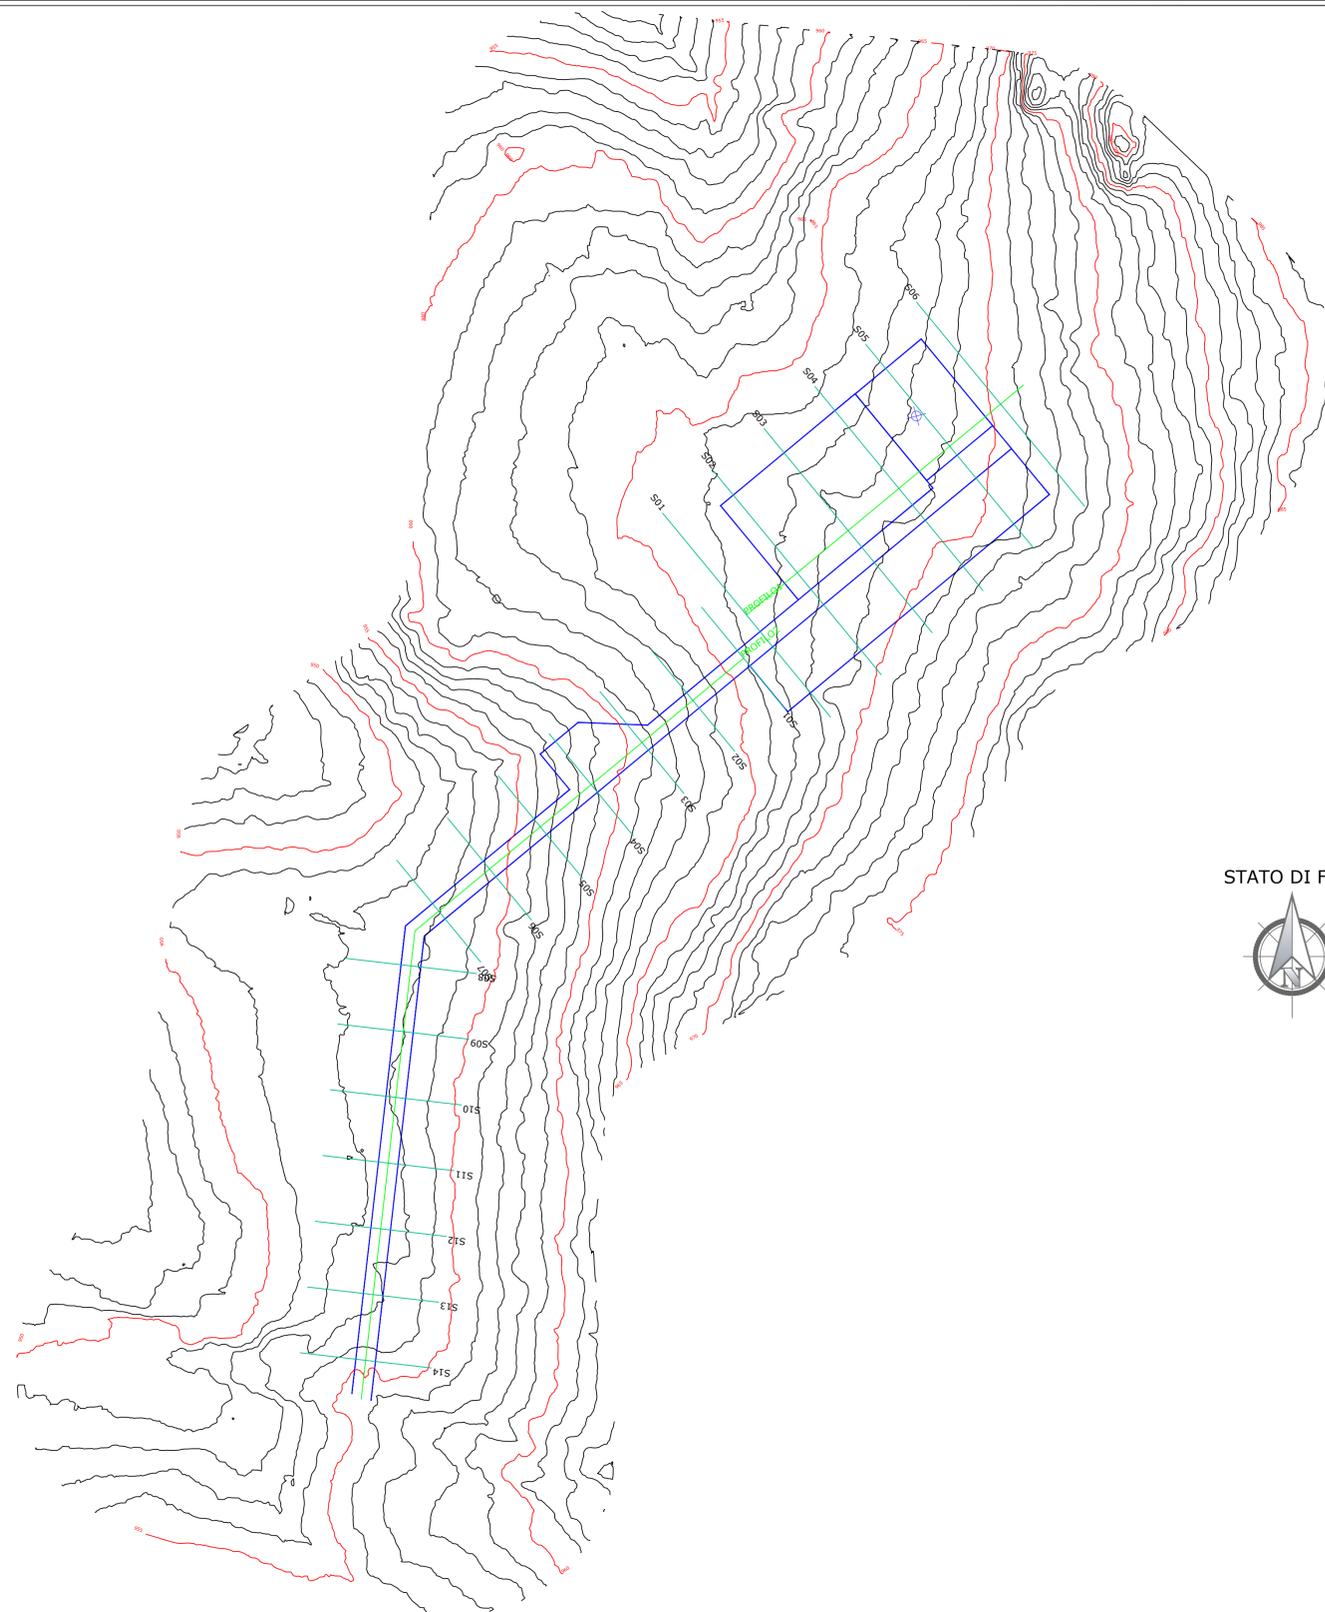

Comittente: **RWE**  
 RWE RENEWABLES ITALIA S.R.L.  
 via Andrea Doria, 41/G - 00192 Roma  
 P.IVA/C.F. 06400370968  
 PEC: rwerenewablesitaliasrl@legalmail.it

Titolo del Progetto:  
**REALIZZAZIONE DI UN IMPIANTO PER LA PRODUZIONE DI ENERGIA ELETTRICA DA FONTE EOLICA NEI COMUNI DI RICCIA (CB), CERCEMAGGIORE (CB), CASTELPAGANO (BN) E CASTELVETERE IN VAL FORTORE (BN).**

Documento: **PROGETTO DEFINITIVO OPERE CIVILI** N° Documento: **PERI\_D\_28.a.7**

ID PROGETTO:	PERI	DISCIPLINA:	PD	TIPOLOGIA:	D	FORMATO:	
--------------	------	-------------	----	------------	---	----------	--

Elaborato: **Piano quotato a curve di livello della WTG R3**

FOGLIO:	1 di 1	SCALA:	VARIE	Nome file:	PERI_D_28.a.7_Piano quotato a curve di livello della WTG R3.pdf
---------	--------	--------	-------	------------	---

**Progettazione:**



**ENERGY & ENGINEERING S.R.L.**  
 Via XXIII Luglio 139  
 83044 - Bisaccia (AV)  
 P.IVA 02618900647  
 Tel./Fax. 0827/81480  
 pec: energyengineering@legalmail.it

**Progettista:**



**Ing. Davide G. Trivelli**

Rev.	Data Revisione	Descrizione Revisione	Redatto	Controllato	Approvato
0	27/12/2022	PRIMA EMISSIONE			