

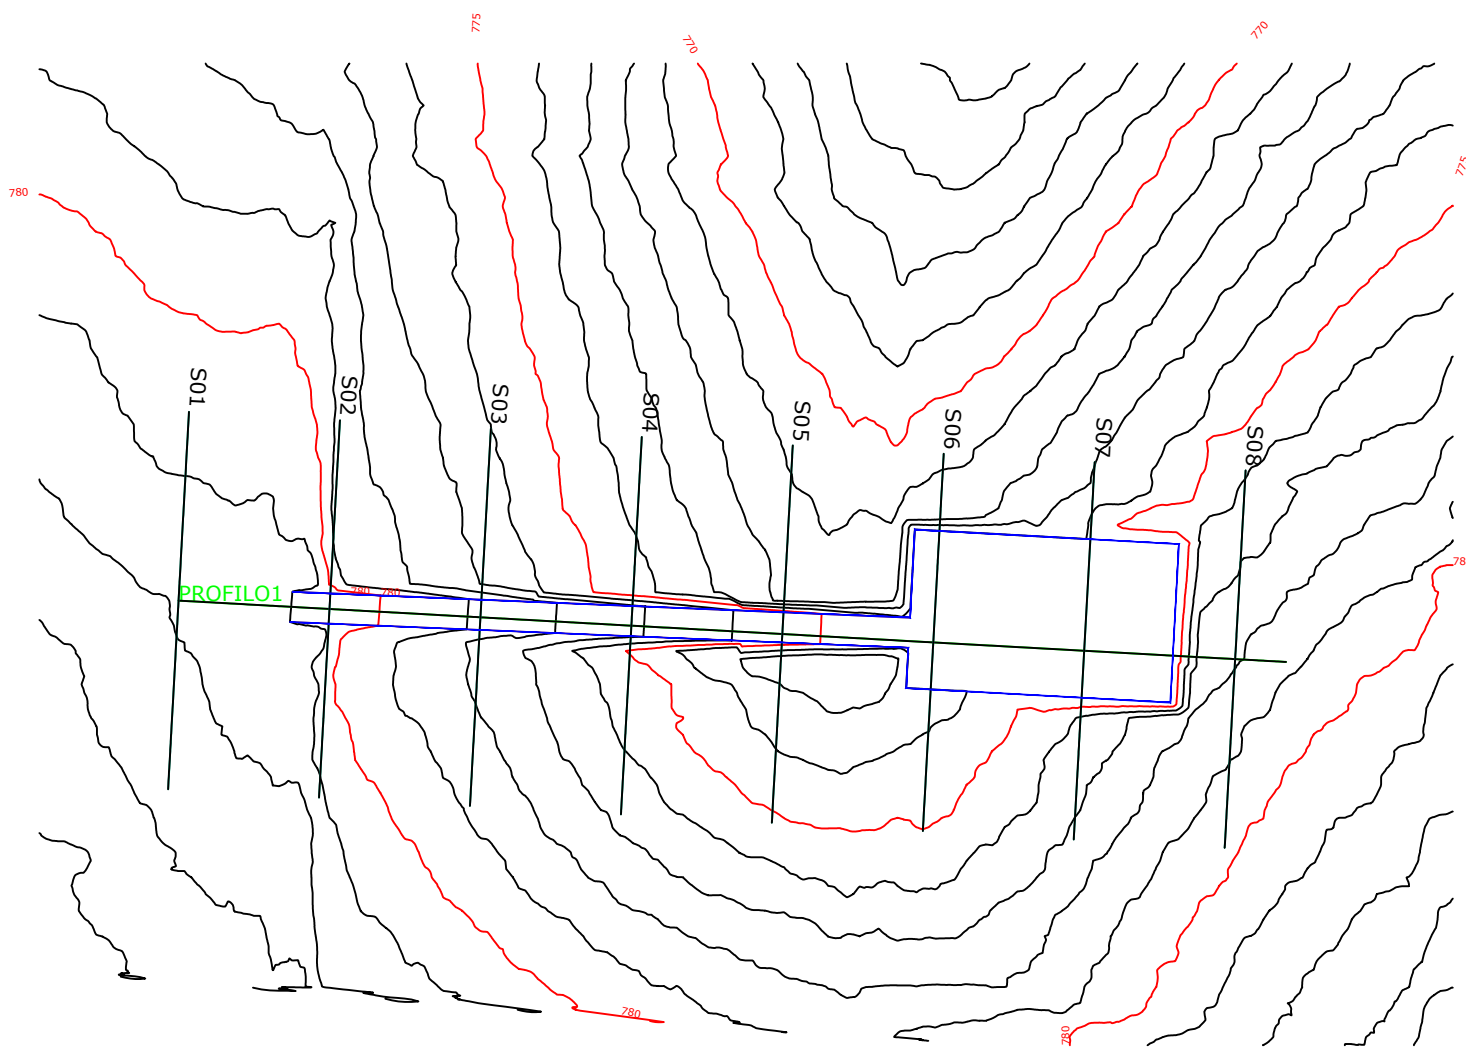


PROGETTO

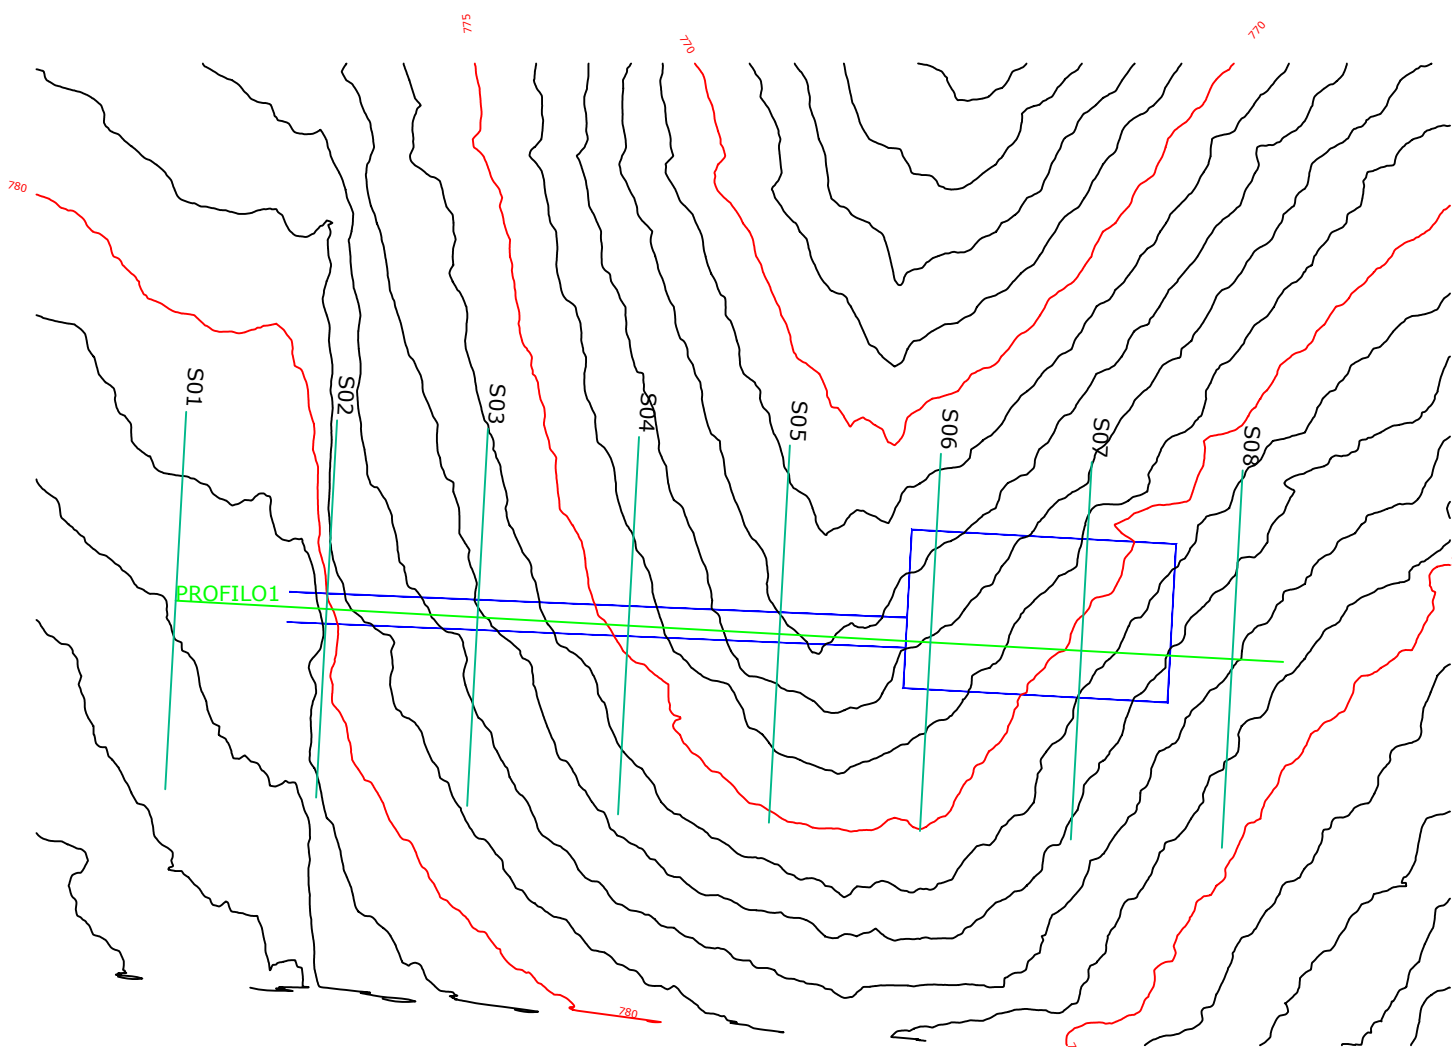

STATO DI FATTO

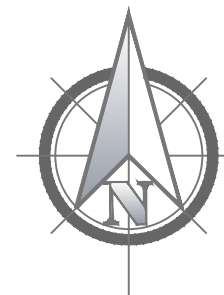

Regione Molise	Regione Campania	Provincia di Campobasso	Provincia di Benevento	Comune di Riccia	Comune di Cercemaggiore	Comune di Castelpagano	Comune di Castelvetero in Val Fortore

Committente: **RWE**

RWE RENEWABLES ITALIA S.R.L.
 via Andrea Doria, 41/G - 00192 Roma
 P.IVA/C.F. 06400370968
 PEC: rwerenewablesitaliasrl@legalmail.it

Titolo del Progetto:
REALIZZAZIONE DI UN IMPIANTO PER LA PRODUZIONE DI ENERGIA ELETTRICA DA FONTE EOLICA NEI COMUNI DI RICCIA (CB), CERCEMAGGIORE (CB), CASTELPAGANO (BN) E CASTELVETERO IN VAL FORTORE (BN).

Documento: **PROGETTO DEFINITIVO OPERE CIVILI** N° Documento: **PERI_D_28.a.28**

ID PROGETTO: **PERI** DISCIPLINA: **PD** TIPOLOGIA: **D** FORMATO:

Elaborato: **Piano quotato a curve di livello della SSE**

FOGLIO: **1 di 1** SCALA: **1/1.000** Nome file: **PERI_D_28.a.28_Piano quotato a curve di livello della SSE.pdf**

<p>Progettazione:</p> <p>ENERGY & ENGINEERING S.R.L. Via XXIII Luglio 139 83044 - Bisaccia (AV) P.IVA 02618900647 Tel./Fax. 0827/81480 pec: energyengineering@legalmail.it</p>	<p>Progettista:</p> <p>Ing. Davide G. Trivelli</p>
---	--

Rev.	Data Revisione	Descrizione Revisione	Redatto	Controllato	Approvato
0	27/12/2022	PRIMA EMISSIONE			