



TAVOLA 4

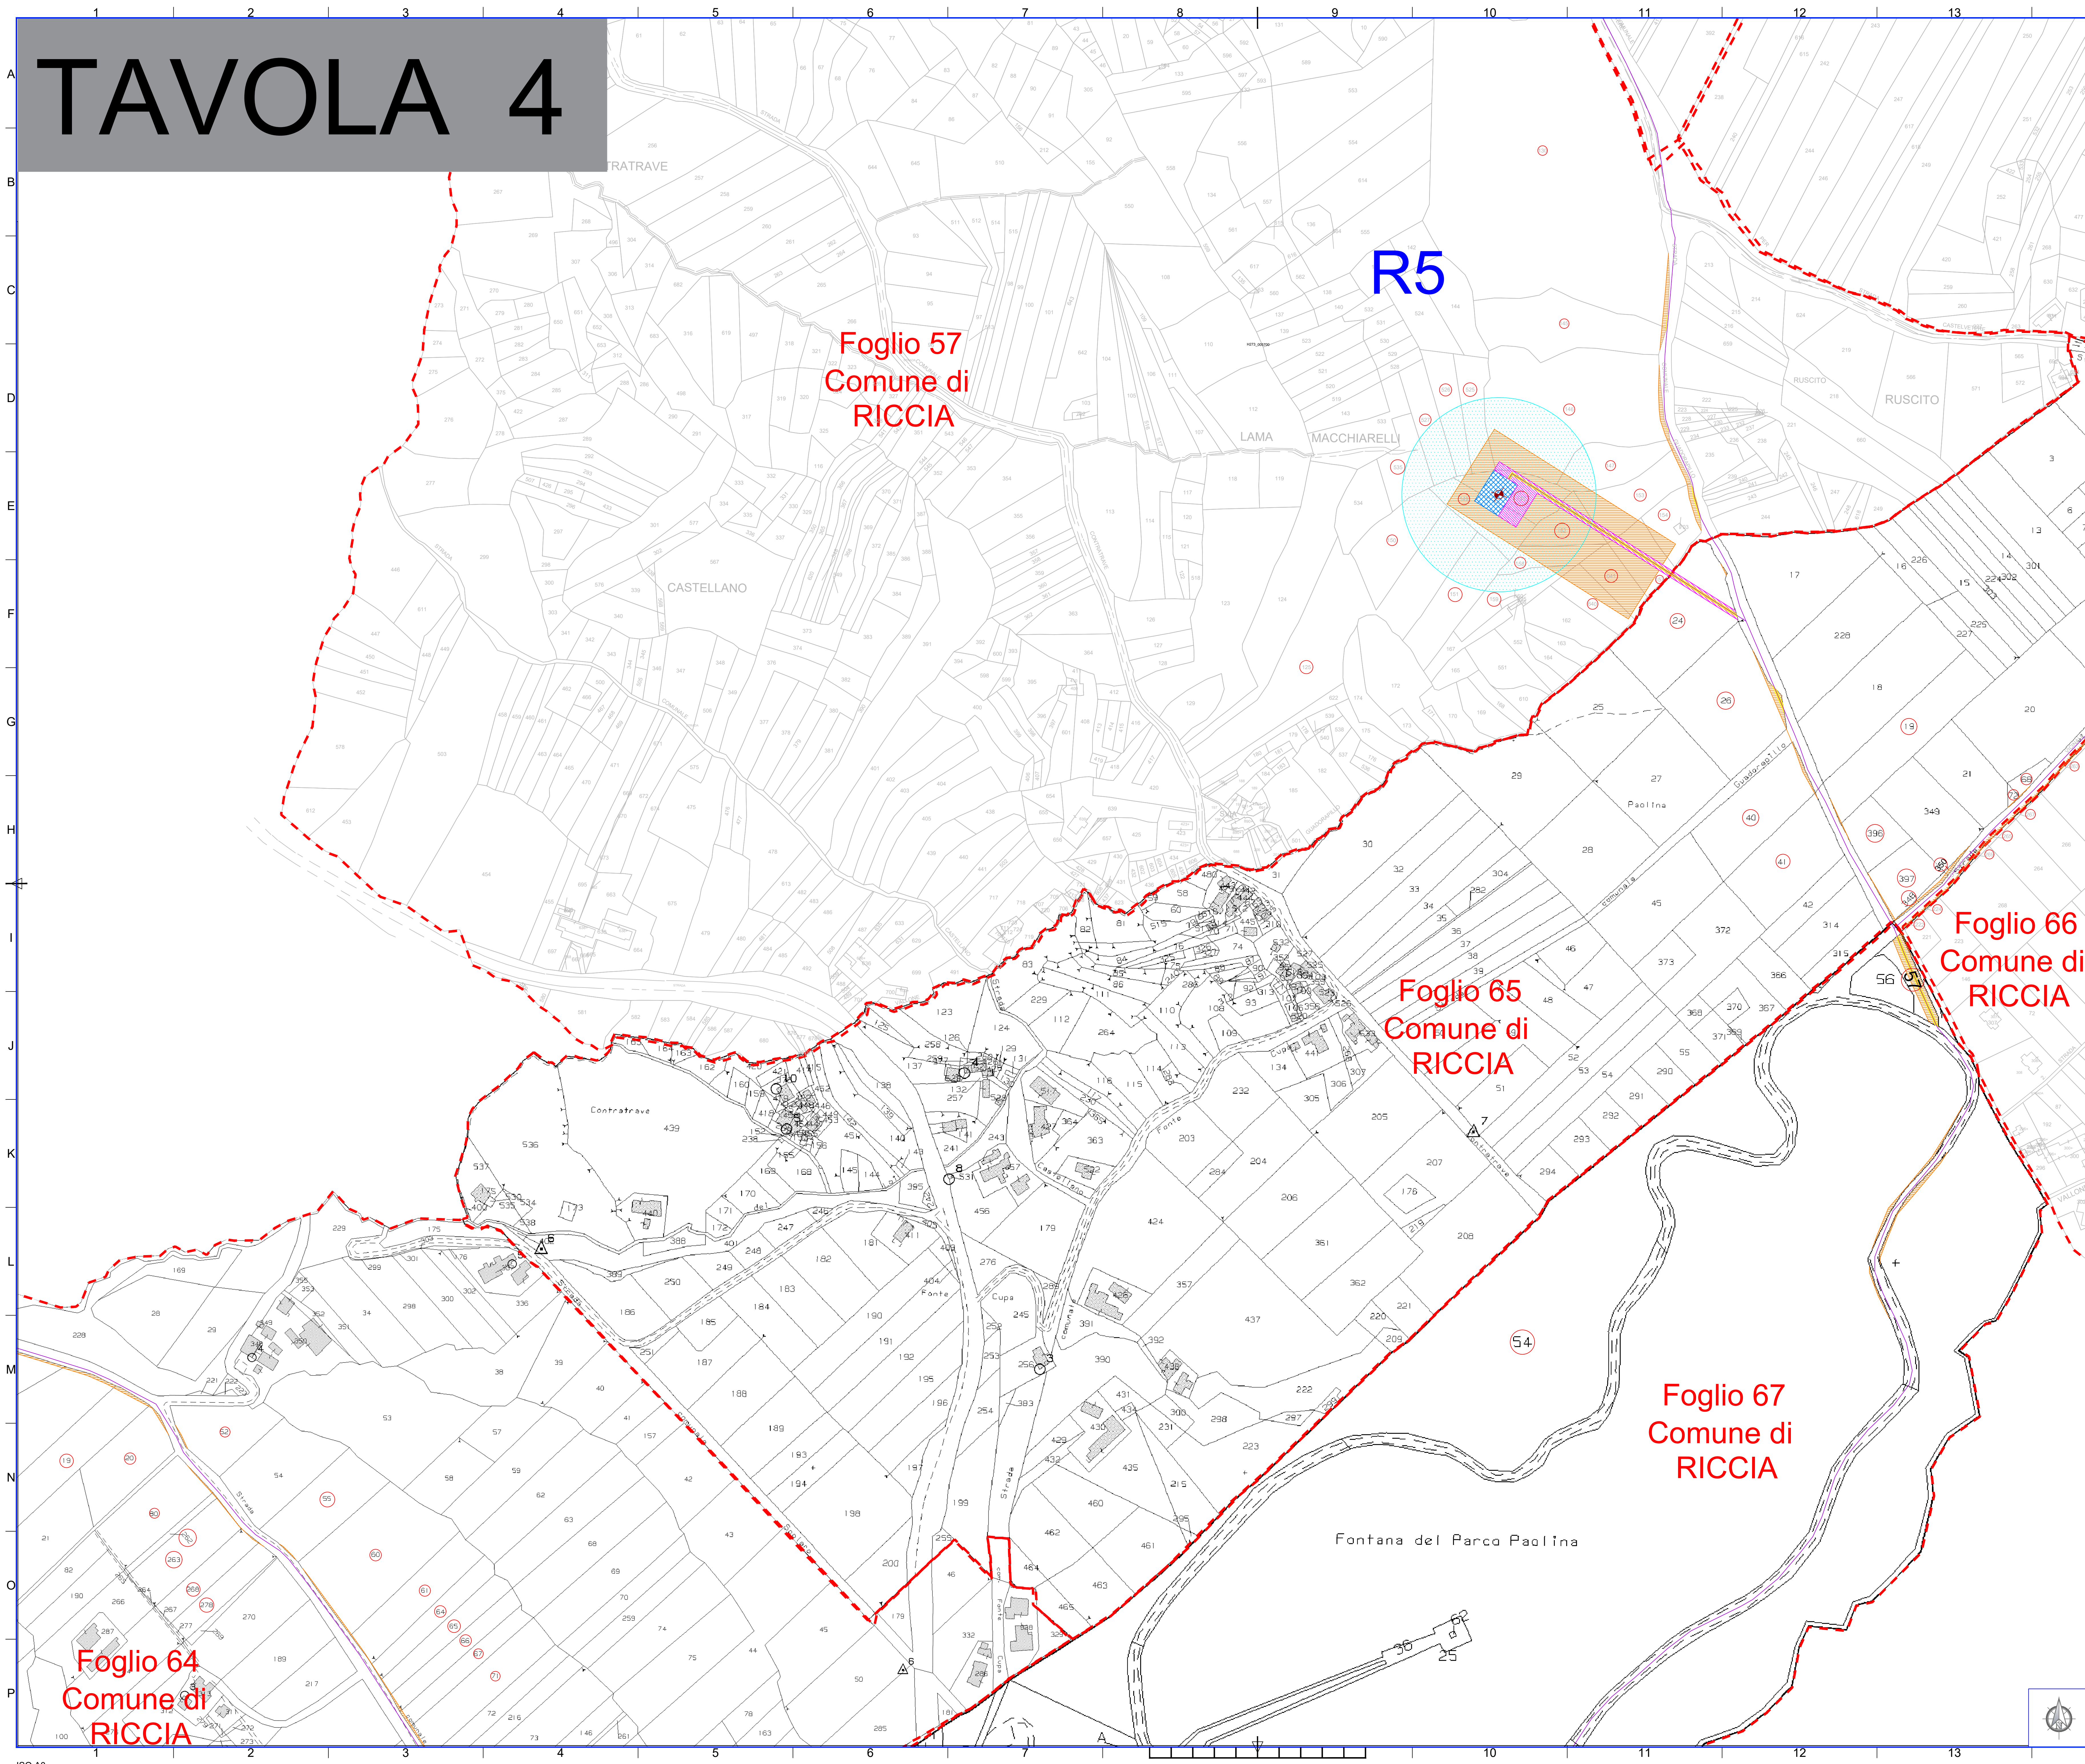

- AEROGENERATORI DI PROGETTO
- LIMITE FOGLI CATASTALI
- CAVIDOTTO AT 36 kV PER IL COLLEGAMENTO DEI VARI AEROGENERATORI
- CAVIDOTTO AT 36 kV Cabina 36 kV di utenza - SE RTN 150/36 kV
- SUPERFICIE DA ESPROPRIARE
- FASCIA DI ASSERVIMENTO PER AREA SORVOLO TURBINA
- FASCIA DI ASSERVIMENTO PER CAVIDOTTO INTERRATO
- FASCIA DI ASSERVIMENTO PER ACCESSO E PASSAGGIO (STRADE E PIAZZOLE)
- SUPERFICIE DI OCCUPAZIONE TEMPORANEA
- PARTICELLE INTERESSATE

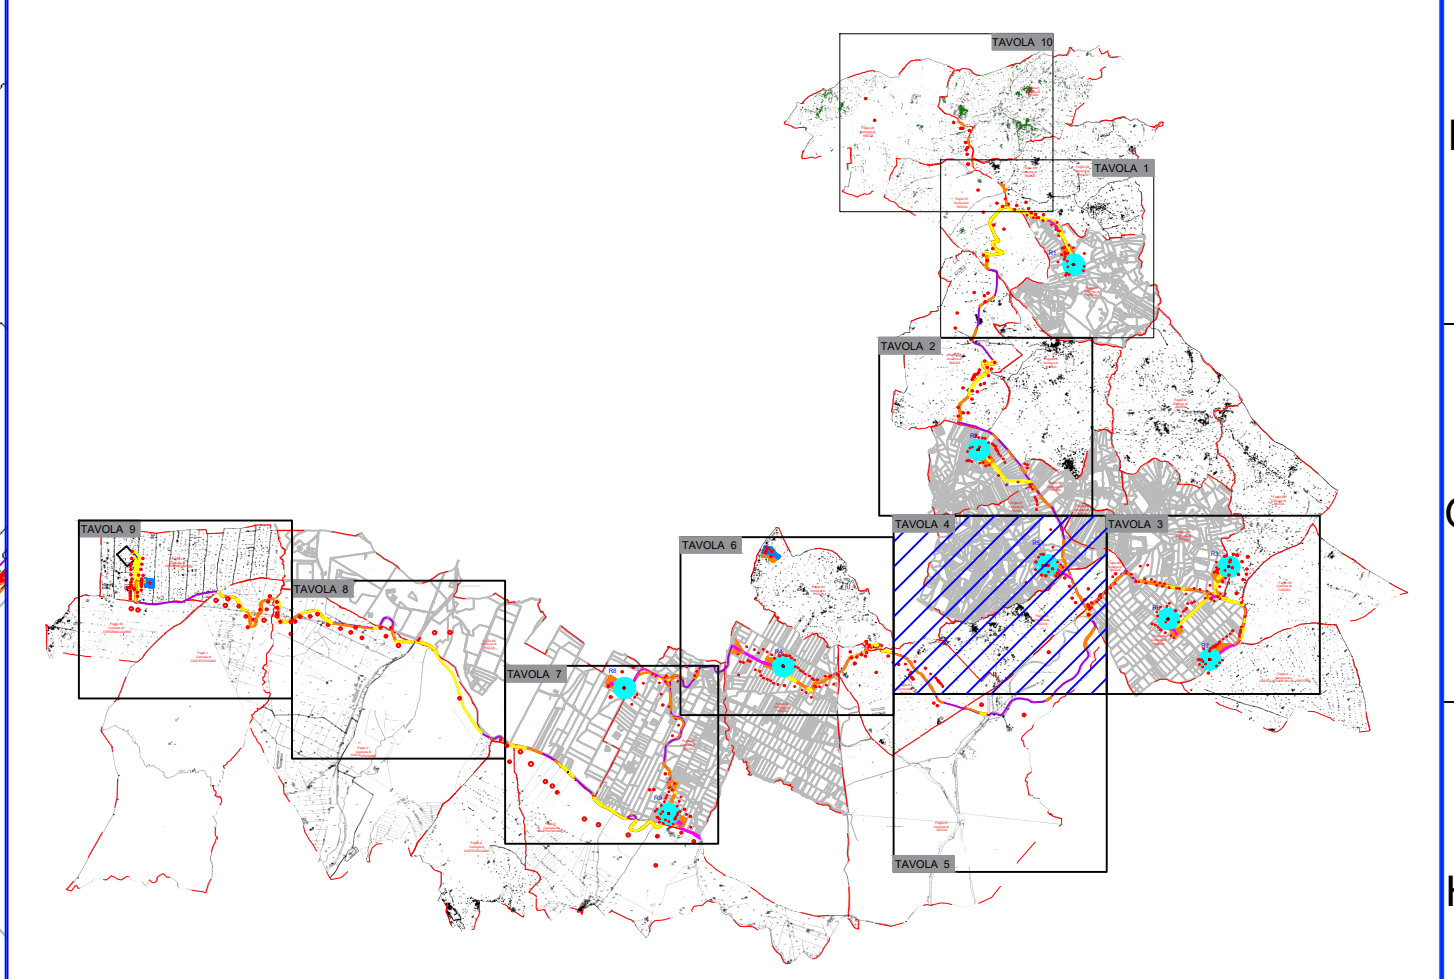

Regione Molise	Regione Campania	Provincia di Caserta	Provincia di Benevento	Comune di Riccia	Comune di Caramanga	Comune di Castellano Grotte	Comune di Castellone Grotte
RWE							
RWE RENEWABLES ITALIA S.R.L. Via Andrea Doria, 41/C - 00187 Roma P.IVA/C.F. 0640370989 PEC: renewableitaly@rwe.com							
Titolo del Progetto: REALIZZAZIONE DI UN IMPIANTO PER LA PRODUZIONE DI ENERGIA ELETTRICA DA FONTE EOLICA NEI COMUNI DI RICCIA (CB), CERCEMAGGIORE (CB), CASTELPAGANO (BN) E CASTELVETERE IN VAL FORTORE (BN).							
Documento: PROGETTO DEFINITIVO OPERE CIVILI N° Documento: PERI D 29.b.3							
ID PROGETTO:	PERI	DISCIPLINA:	PD	TIPOLOGIA:	D	FORMATO:	A0
Elaborato: Piano particolare grafico							
FOGLIO:	1 di 1		SCALA:	1:2.000		Nome file: PERI_D_29.b.3_Piano particolare grafico.pdf	
Progettazione:				Progettista:			
ENERGY & ENGINEERING S.R.L. Via XII Luglio 130 82044 - Benevento (BN) P.IVA/C.F. 0640370989 Tel. Fax: 082416440 pec: energyeng@regmail.it				Ing. Davide G. Trivelli			
Rev.	Data	Revisione	Descrizione Revisione	Redatto	Controllato	Approvato	
0	27/12/2022		PRIMA EMISSIONE				