


 

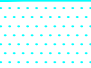
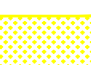



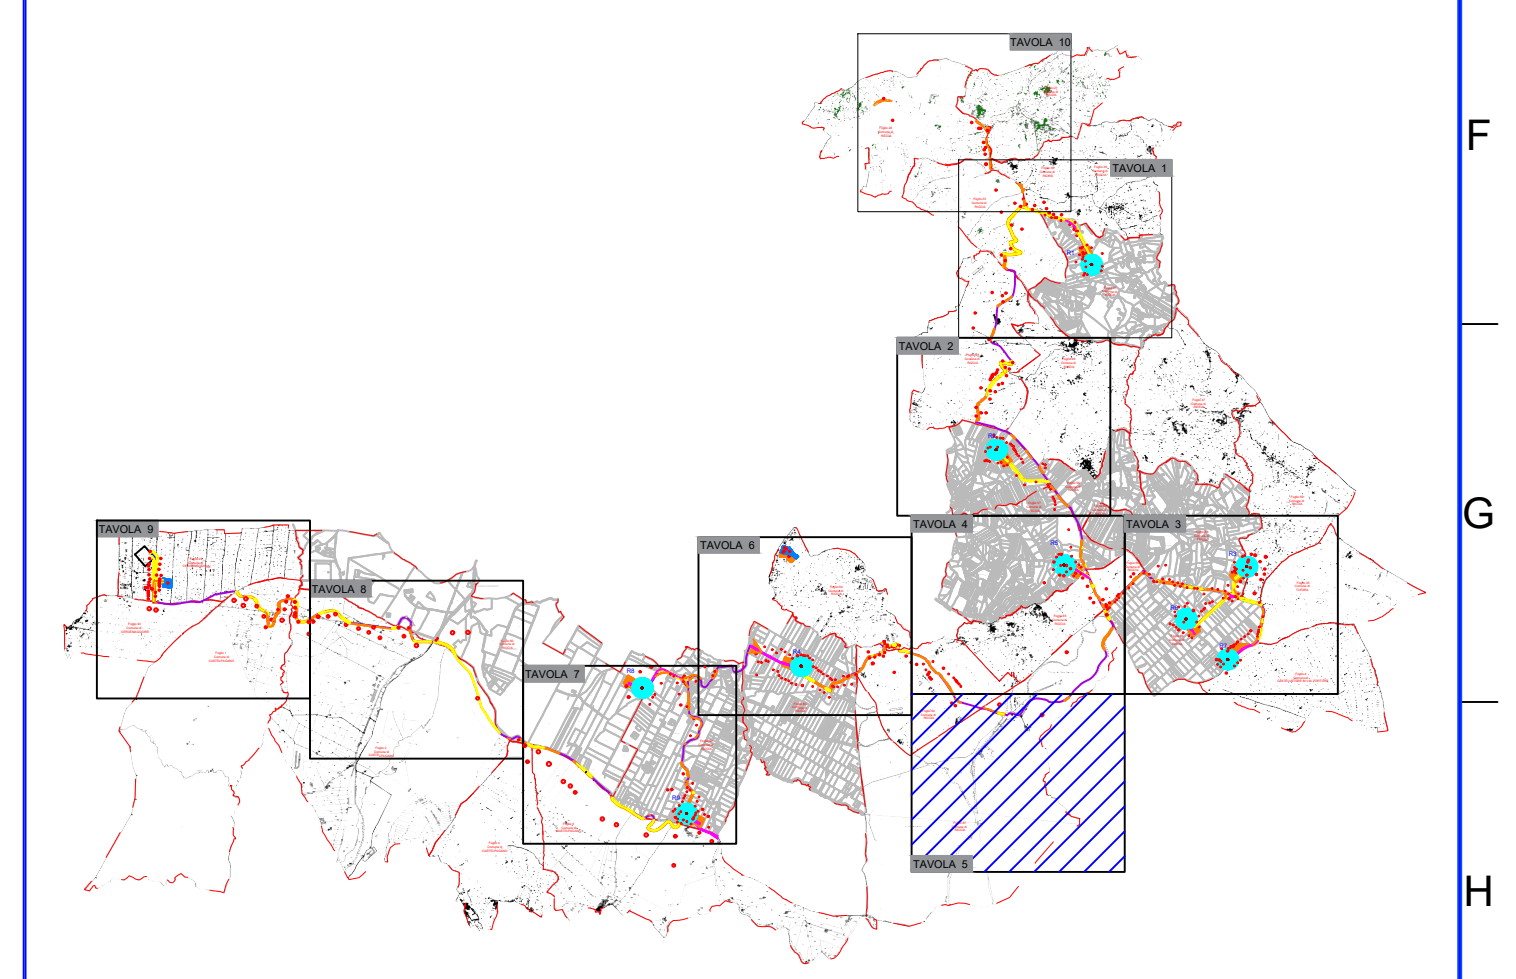


Foglio 64  
Comune di  
RICCIA

Foglio 67  
Comune di  
RICCIA

# TAVOLA 5

-  AEROGENERATORI DI PROGETTO
-  LIMITE FOGLI CATASTALI
-  CAVIDOTTO AT 36 kV PER IL COLLEGAMENTO DEI VARI AEROGENERATORI
-  CAVIDOTTO AT 36 kV Cabina 36 kV di utenza - SE RTN 150/36 kV
-  SUPERFICIE DA ESPROPRIARE
-  FASCIA DI ASSERVIMENTO PER AREA SORVOLO TURBINA
-  FASCIA DI ASSERVIMENTO PER CAVIDOTTO INTERRATO
-  FASCIA DI ASSERVIMENTO PER ACCESSO E PASSAGGIO (STRADE E PIAZZOLE)
-  SUPERFICIE DI OCCUPAZIONE TEMPORANEA
-  PARTICELLE INTERESSATE



																													
<p><b>Comitente:</b></p>  <p>RWE RENEWABLES ITALIA S.R.L. Via Andrea Doria, 41/C/0102 Roma P.FUN.C.F. 0640270968 PEC: <a href="mailto:renewables@rwe.it">renewables@rwe.it</a></p>																													
<p><b>TITOLO DEL PROGETTO:</b></p> <p>REALIZZAZIONE DI UN IMPIANTO PER LA PRODUZIONE DI ENERGIA ELETTRICA DA FONTE EOLICA NEI COMUNI DI RICCIA (CB), CERCEMAGGIORE (CB), CASTELPAGANO (BN) E CASTELVETERE IN VAL FORTORE (BN).</p>																													
<p><b>Documento:</b> PROGETTO DEFINITIVO OPERE CIVILI <span style="float: right;">N° Documento: PERI_D_29.b.4</span></p>																													
<p>ID PROGETTO: PERI <span style="float: right;">DISCIPLINA: PD</span></p> <p>Elaborato: Piano particolare grafico <span style="float: right;">TIPOLOGIA: D</span></p>																													
<p>FOGLIO: 1 di 1 <span style="float: right;">SCALA: 1:2.000</span></p> <p>Nome file: PERI_D_29.b.4_Piano particolare grafico.pdf</p>																													
<p><b>Progettazione:</b></p>  <p>ENERGY &amp; ENGINEERING S.R.L. Via XIII Luglio 139 02044 - Bassano (VT) P.IVA 02188000547 Tel. Fax 022181480 pec: <a href="mailto:energyengineering@regmail.it">energyengineering@regmail.it</a></p>	<p><b>Progettista:</b></p>  <p>Ing. Davide G. Trivelli</p>																												
<table border="1" style="width: 100%; border-collapse: collapse;"> <thead> <tr> <th>Rev.</th> <th>Data</th> <th>Revisione</th> <th>Descrizione Revisione</th> <th>Redatto</th> <th>Controllato</th> <th>Approvato</th> </tr> </thead> <tbody> <tr> <td>0</td> <td>27/12/2022</td> <td></td> <td>PRIMA EMISSIONE</td> <td></td> <td></td> <td></td> </tr> <tr> <td> </td> <td> </td> <td> </td> <td> </td> <td> </td> <td> </td> <td> </td> </tr> <tr> <td> </td> <td> </td> <td> </td> <td> </td> <td> </td> <td> </td> <td> </td> </tr> </tbody> </table>		Rev.	Data	Revisione	Descrizione Revisione	Redatto	Controllato	Approvato	0	27/12/2022		PRIMA EMISSIONE																	
Rev.	Data	Revisione	Descrizione Revisione	Redatto	Controllato	Approvato																							
0	27/12/2022		PRIMA EMISSIONE																										

