

TAVOLA 1

Foglio 36
Comune di
RICCIA

Foglio 35
Comune di
RICCIA


R1

Foglio 37
Comune di
RICCIA

Foglio 45
Comune di
RICCIA

Foglio 46
Comune di
RICCIA

- AEROGENERATORI DI PROGETTO
- LIMITE FOGLI CATASTALI
- CAVIDOTTO MT
- SUPERFICIE DA ESPROPRIARE
- FASCIA DI ASSERVIMENTO PER AREA SORVOLO TURBINA
- FASCIA DI ASSERVIMENTO PER CAVIDOTTO INTERRATO
- FASCIA DI ASSERVIMENTO PER ACCESSO E PASSAGGIO (STRADE E PIAZZOLE)
- SUPERFICIE DI OCCUPAZIONE TEMPORANEA
- PARTICELLE INTERESSATE

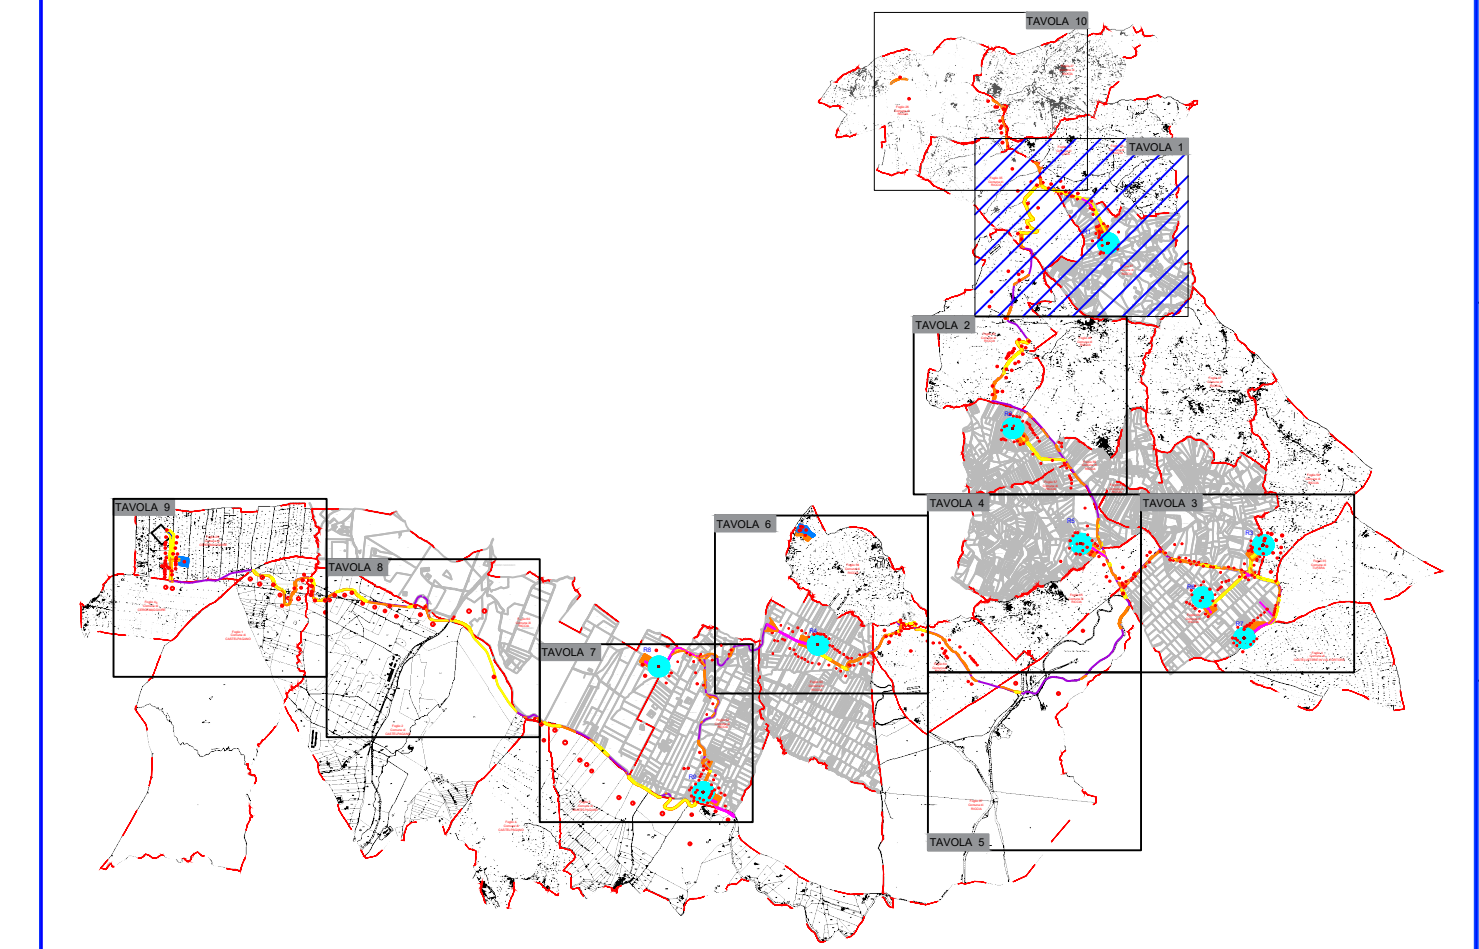

Regione Molise	Regione Campania	Provincia di Caserta	Provincia di Benevento	Comune di Riccia	Comune di Castellano Gommano	Comune di Castellano Gommano	Comune di Castellano Gommano
Comitente: RWE RWE RENEWABLES ITALIA S.R.L. Via Andrea Doria, 41/02 - 00187 Roma P.IVA/C.F. 06402370968 PEC: www.rweitalia@rweital.it							
Titolo del Progetto: REALIZZAZIONE DI UN IMPIANTO PER LA PRODUZIONE DI ENERGIA ELETTRICA DA FONTE EOLICA NEI COMUNI DI RICCIA (CB), CERCEMAGGIORE (CB), CASTELPAGANO (BN) E CASTELVETERE IN VAL FORTORE (BN).							
Documento: PROGETTO DEFINITIVO OPERE CIVILI N° Documento: PERI D 29,b							
ID PROGETTO:	PERI	DISCIPLINA:	PD	TIPOLOGIA D:	FORMATO: A4		
Elaborato: Piano particolare grafico							
FOGLIO: 1 di 1 SCALA: 1:2.000 Nome file: PERI_D_29,b_piano particolare grafico.pdf							
Progettazione: 				Progettista: 			
ENERGY & ENGINEERING S.R.L. Ing. Davide G. Trivelli Via XII Luglio 139 03044 - Bassano del Grappa (VI) P.IVA/C.F. 02018000647 Tel. Fax: 042781480 pec: energyengineering@egem.it							
Rev.	Data	Revisione	Descrizione Revisione	Redatto	Controllato	Approvato	
0	27/12/2022	PRIMA EMISSIONE					