

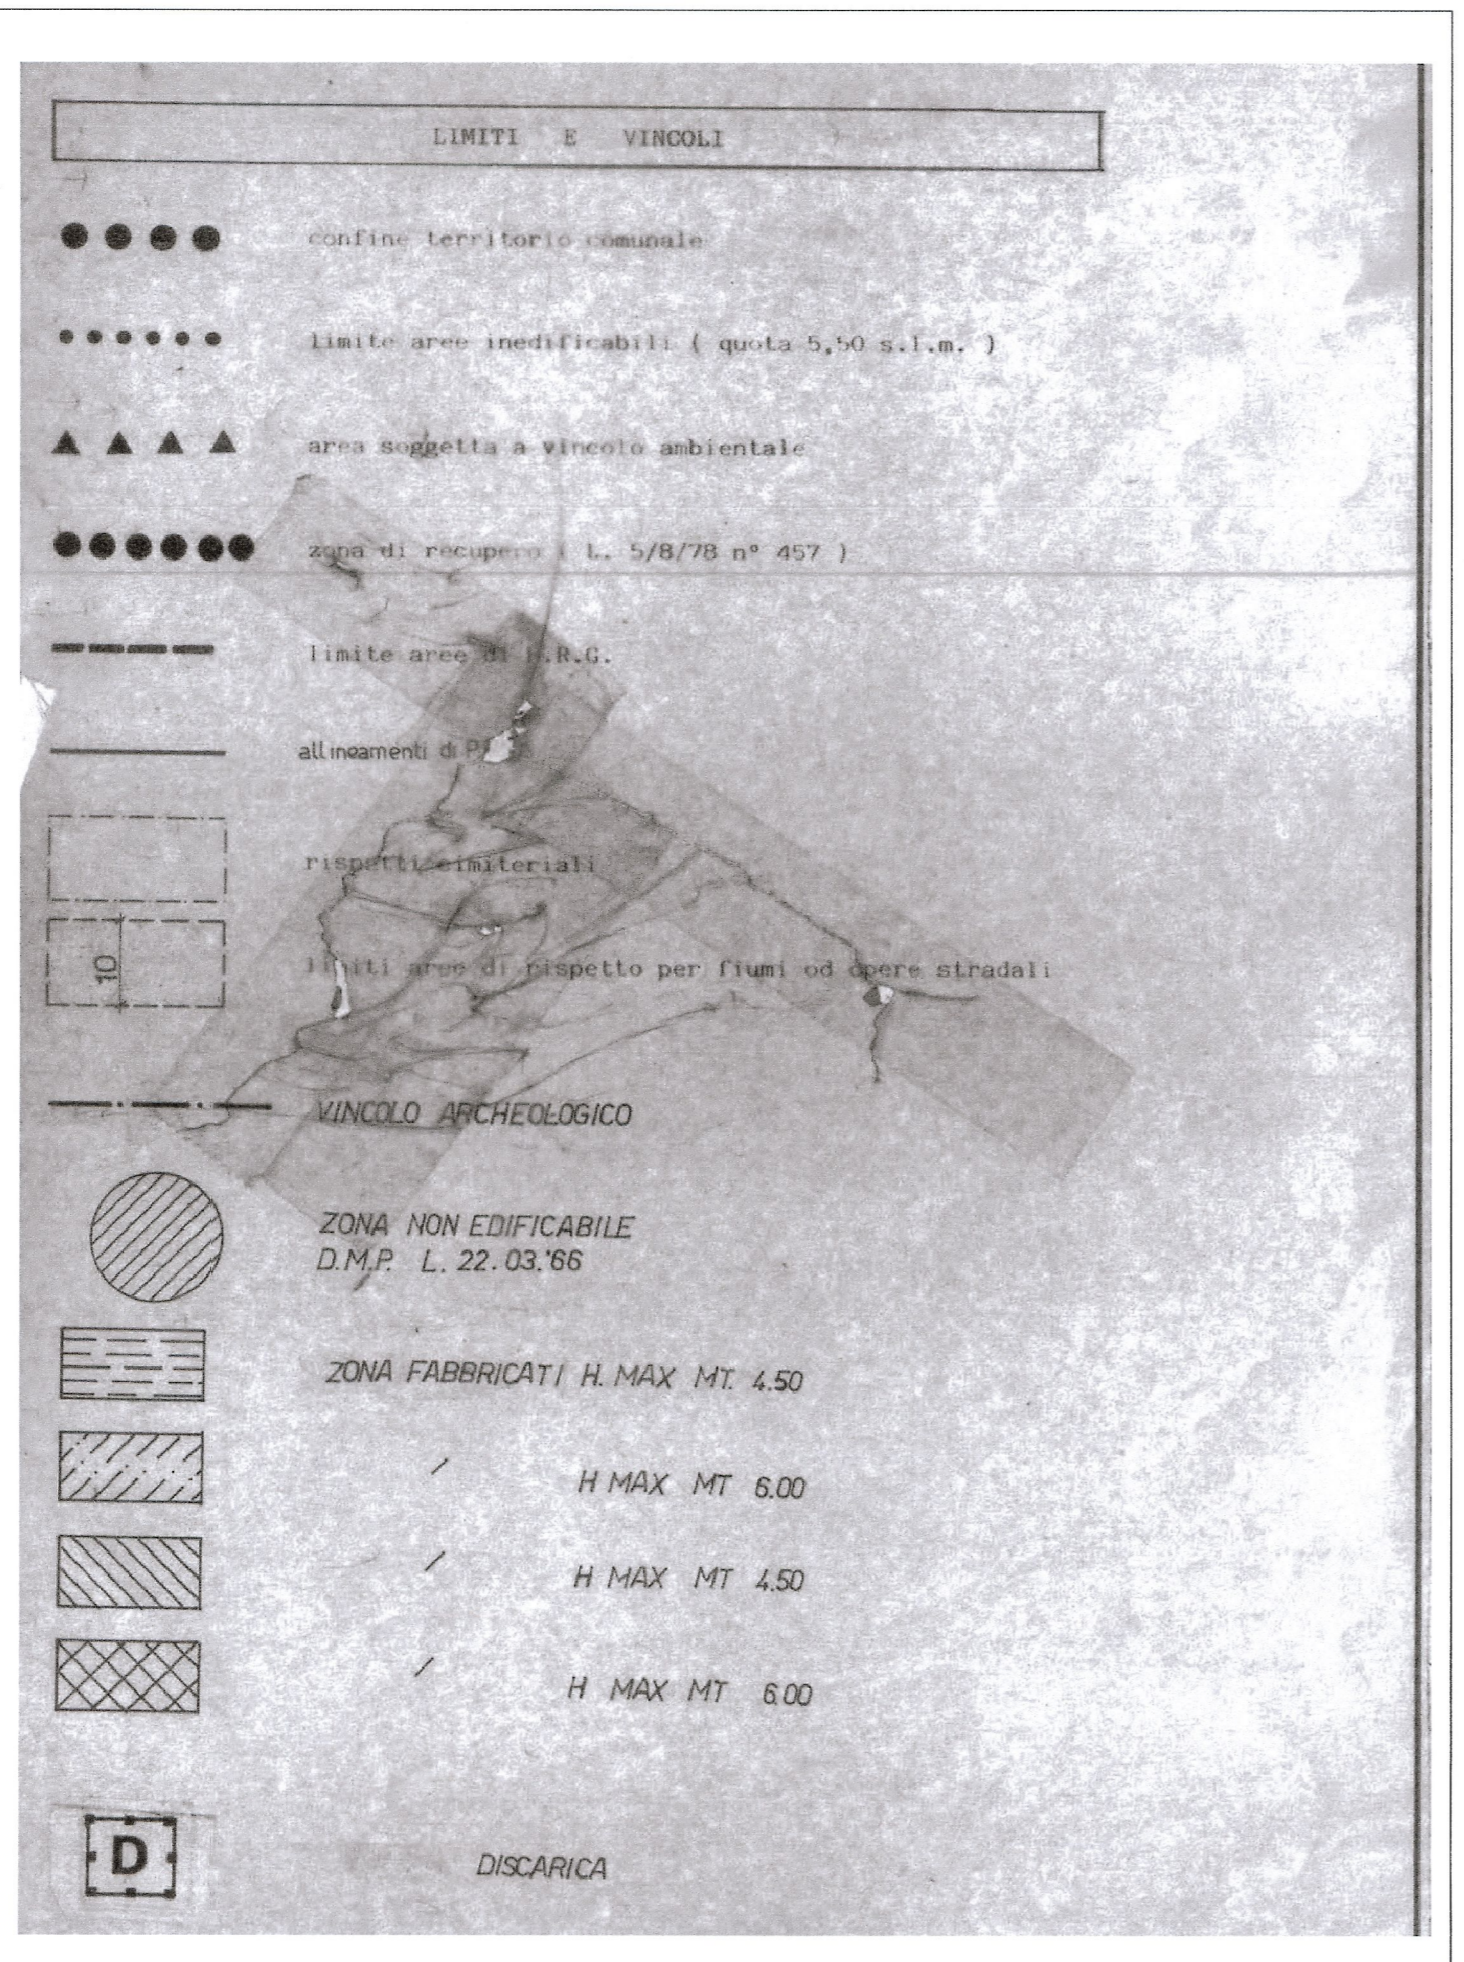


ZONA DI PIANO		TERRITORIO	
Cs	CENTRO STORICO	PR	FERROVIA
Vn	NUCLEO URBANO DI NUOVA PIANIFICAZIONE	AD	AUTOSTRADA
Ar _{1-5,15-17,22}	AREE CONSOLIDATE	SE	SERVIZI ESISTENTI O IN PROGETTO
Aru _{1,5}	AREE DI RISTRUTTURAZIONE URBANISTICA	SO	SOTTOPASSI
Ac _{0,19}	AREE DI COMPLETAMENTO	VI	VIALE ALTERNATE
Nt _{1,4}	AREE DI NUOVO IMPIANTO - CON S.U.E.	SS	SERVIZI SOCIALI
Ep _{1,2}	AREE ADIBITE AD EDILIZIA PUBBLICA	SP	AREE PER SERVIZI PUBBLICI
Acp	AREA ADIBITA A PIANO DA COMPLETARE	SP	AREE PRIVATE DI INTERESSE PUBBLICO
T ₁	AREA PER ATTIVITA' TERZIARIA - CON S.U.E.	SS	SERVIZI DI INTERESSE GENERALE LOCALIZZATI
Aurp	AREA URBANA DI RILocalizzazione SPERIMENTALE PER ATTIVITA' POLIFUNZIONALI - CON S.U.E.	SS	SERVIZI DI INTERESSE GENERALE LOCALIZZATI
Aup _{1,2}	AREE URBANE PER ATTIVITA' POLIFUNZIONALI	SS	SERVIZI DA LOCALIZZARE
la _{1,6}	IMPIANTI PRODUTTIVI ESISTENTI	SS	SERVIZI DA LOCALIZZARE
It _{1,9}	AREE PER IMPIANTI TECNOLOGICI	SS	SERVIZI DA LOCALIZZARE
Td _{1,5}	IMPIANTI DI RISTRUTTURAZIONE CARIBIANTE	SS	SERVIZI DA LOCALIZZARE
Te _{1,3,7}	AREE PER ATTIVITA' TERZIARIE ESISTENTI	SS	SERVIZI DA LOCALIZZARE
An _{1,4}	AREE DI VALORE AMBIENTALE	SS	SERVIZI DA LOCALIZZARE
Bs	BENE CULTURALE AMBIENTALE	SS	SERVIZI DA LOCALIZZARE
Pa	PARCHI ARCHEOLOGICI	SS	SERVIZI DA LOCALIZZARE
Pb	PARCHI DELLA NATURA	SS	SERVIZI DA LOCALIZZARE
Ap	AREE AGRICOLE	SS	SERVIZI DA LOCALIZZARE
*	CAUCIONA ESISTENTE	SS	SERVIZI DA LOCALIZZARE
PIP	AREA DI NUOVO IMPIANTO PER RILocalizzazioni AFFIDABILI ED ATTIVITA' TERZIARIE	SS	SERVIZI DA LOCALIZZARE
Nf _{1,8}	NUCLEI URBANI DI NUOVA PIANIFICAZIONE	SS	SERVIZI DA LOCALIZZARE
Nr _{1,6}	NUCLEI URBANI DI NUOVA PIANIFICAZIONE	SS	SERVIZI DA LOCALIZZARE
le	AREE PER ATTIVITA' LUDICHE	SS	SERVIZI DA LOCALIZZARE
Apa _{1,2}	AREE PER ATTIVITA' POLIFUNZIONALI CON L'ATTIVITA' AGRICOLA	SS	SERVIZI DA LOCALIZZARE
Ta	AREE PER ATTIVITA' POLIFUNZIONALI DI CARATTERE INDUSTRIALE CONNESSA CON LA VIABILITA' INTERNAZIONALE	SS	SERVIZI DA LOCALIZZARE
Am ₁	AREE MILITARI	SS	SERVIZI DA LOCALIZZARE
	AREA DI PROPRIETA' PRIVATA	SS	SERVIZI DA LOCALIZZARE

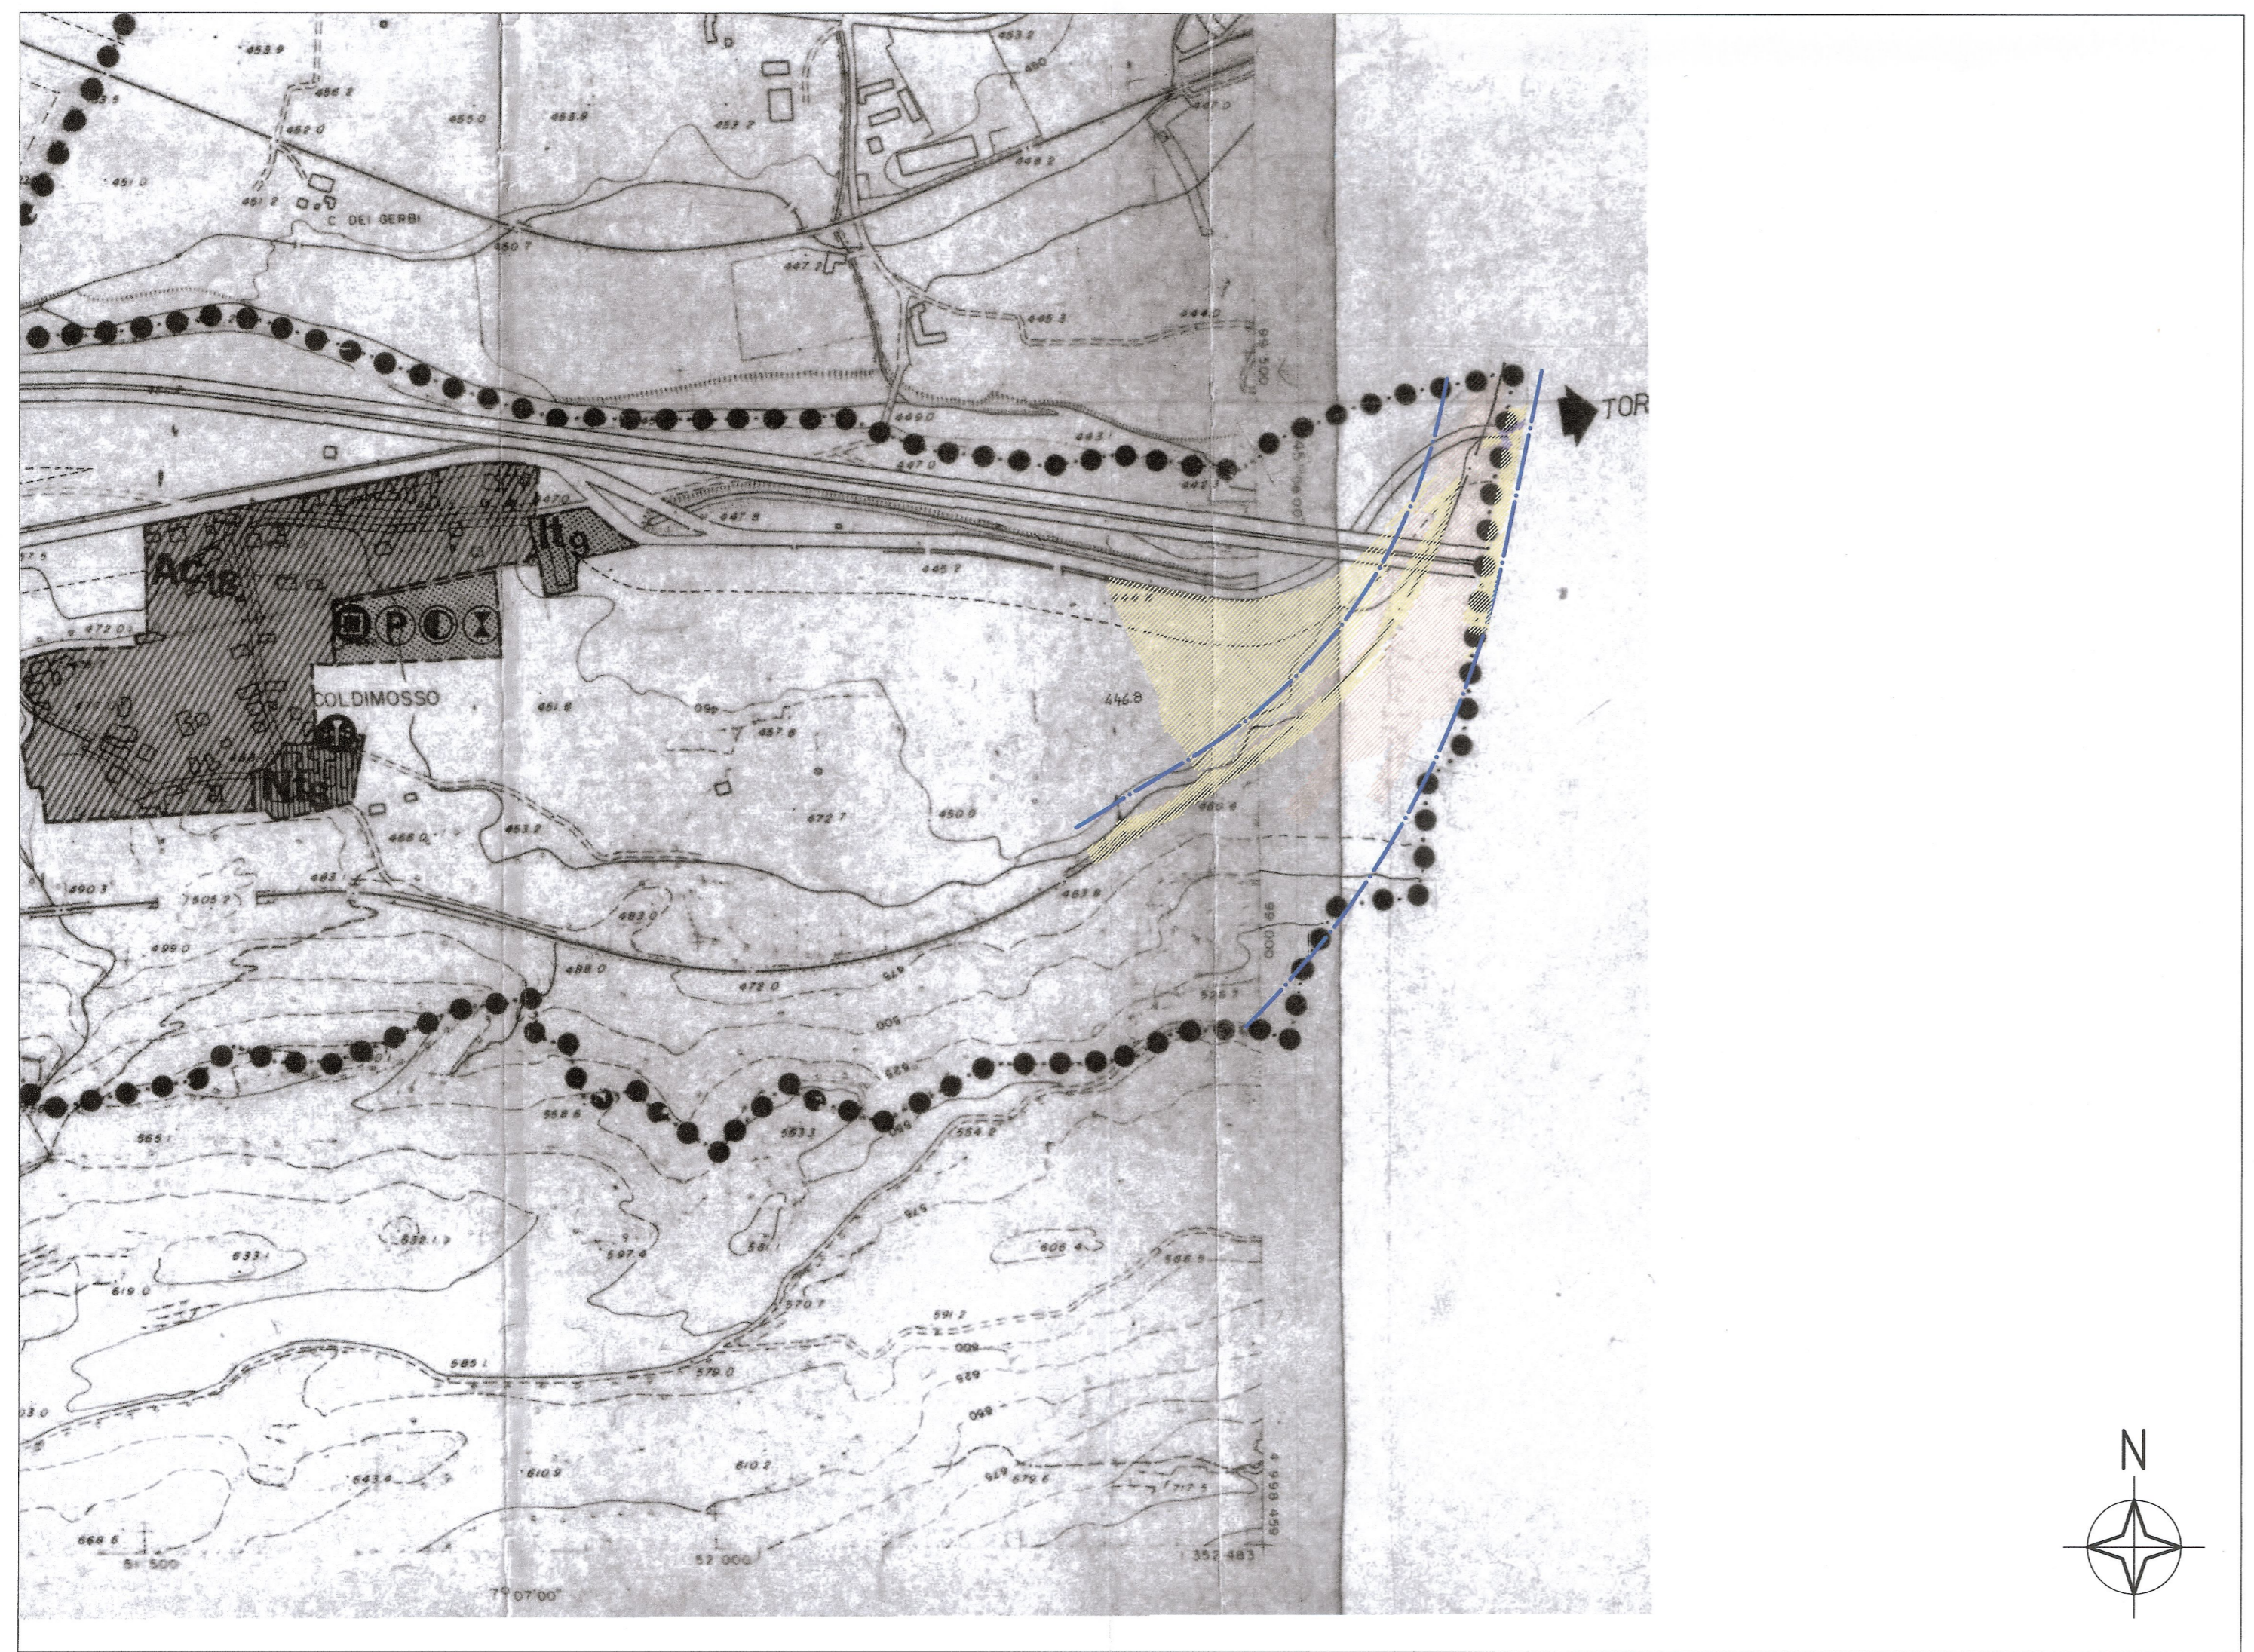

LEGENDA OCCUPAZIONI	
[Pattern]	OCCUPAZIONI DEFINITIVE
[Pattern]	ASSERVIMENTI
[Pattern]	OCCUPAZIONI TEMPORANEE

FASCE DI RISPETTO	
[Line]	ferrovia
[Line]	viabilità
[Line]	cavo 132 Kv

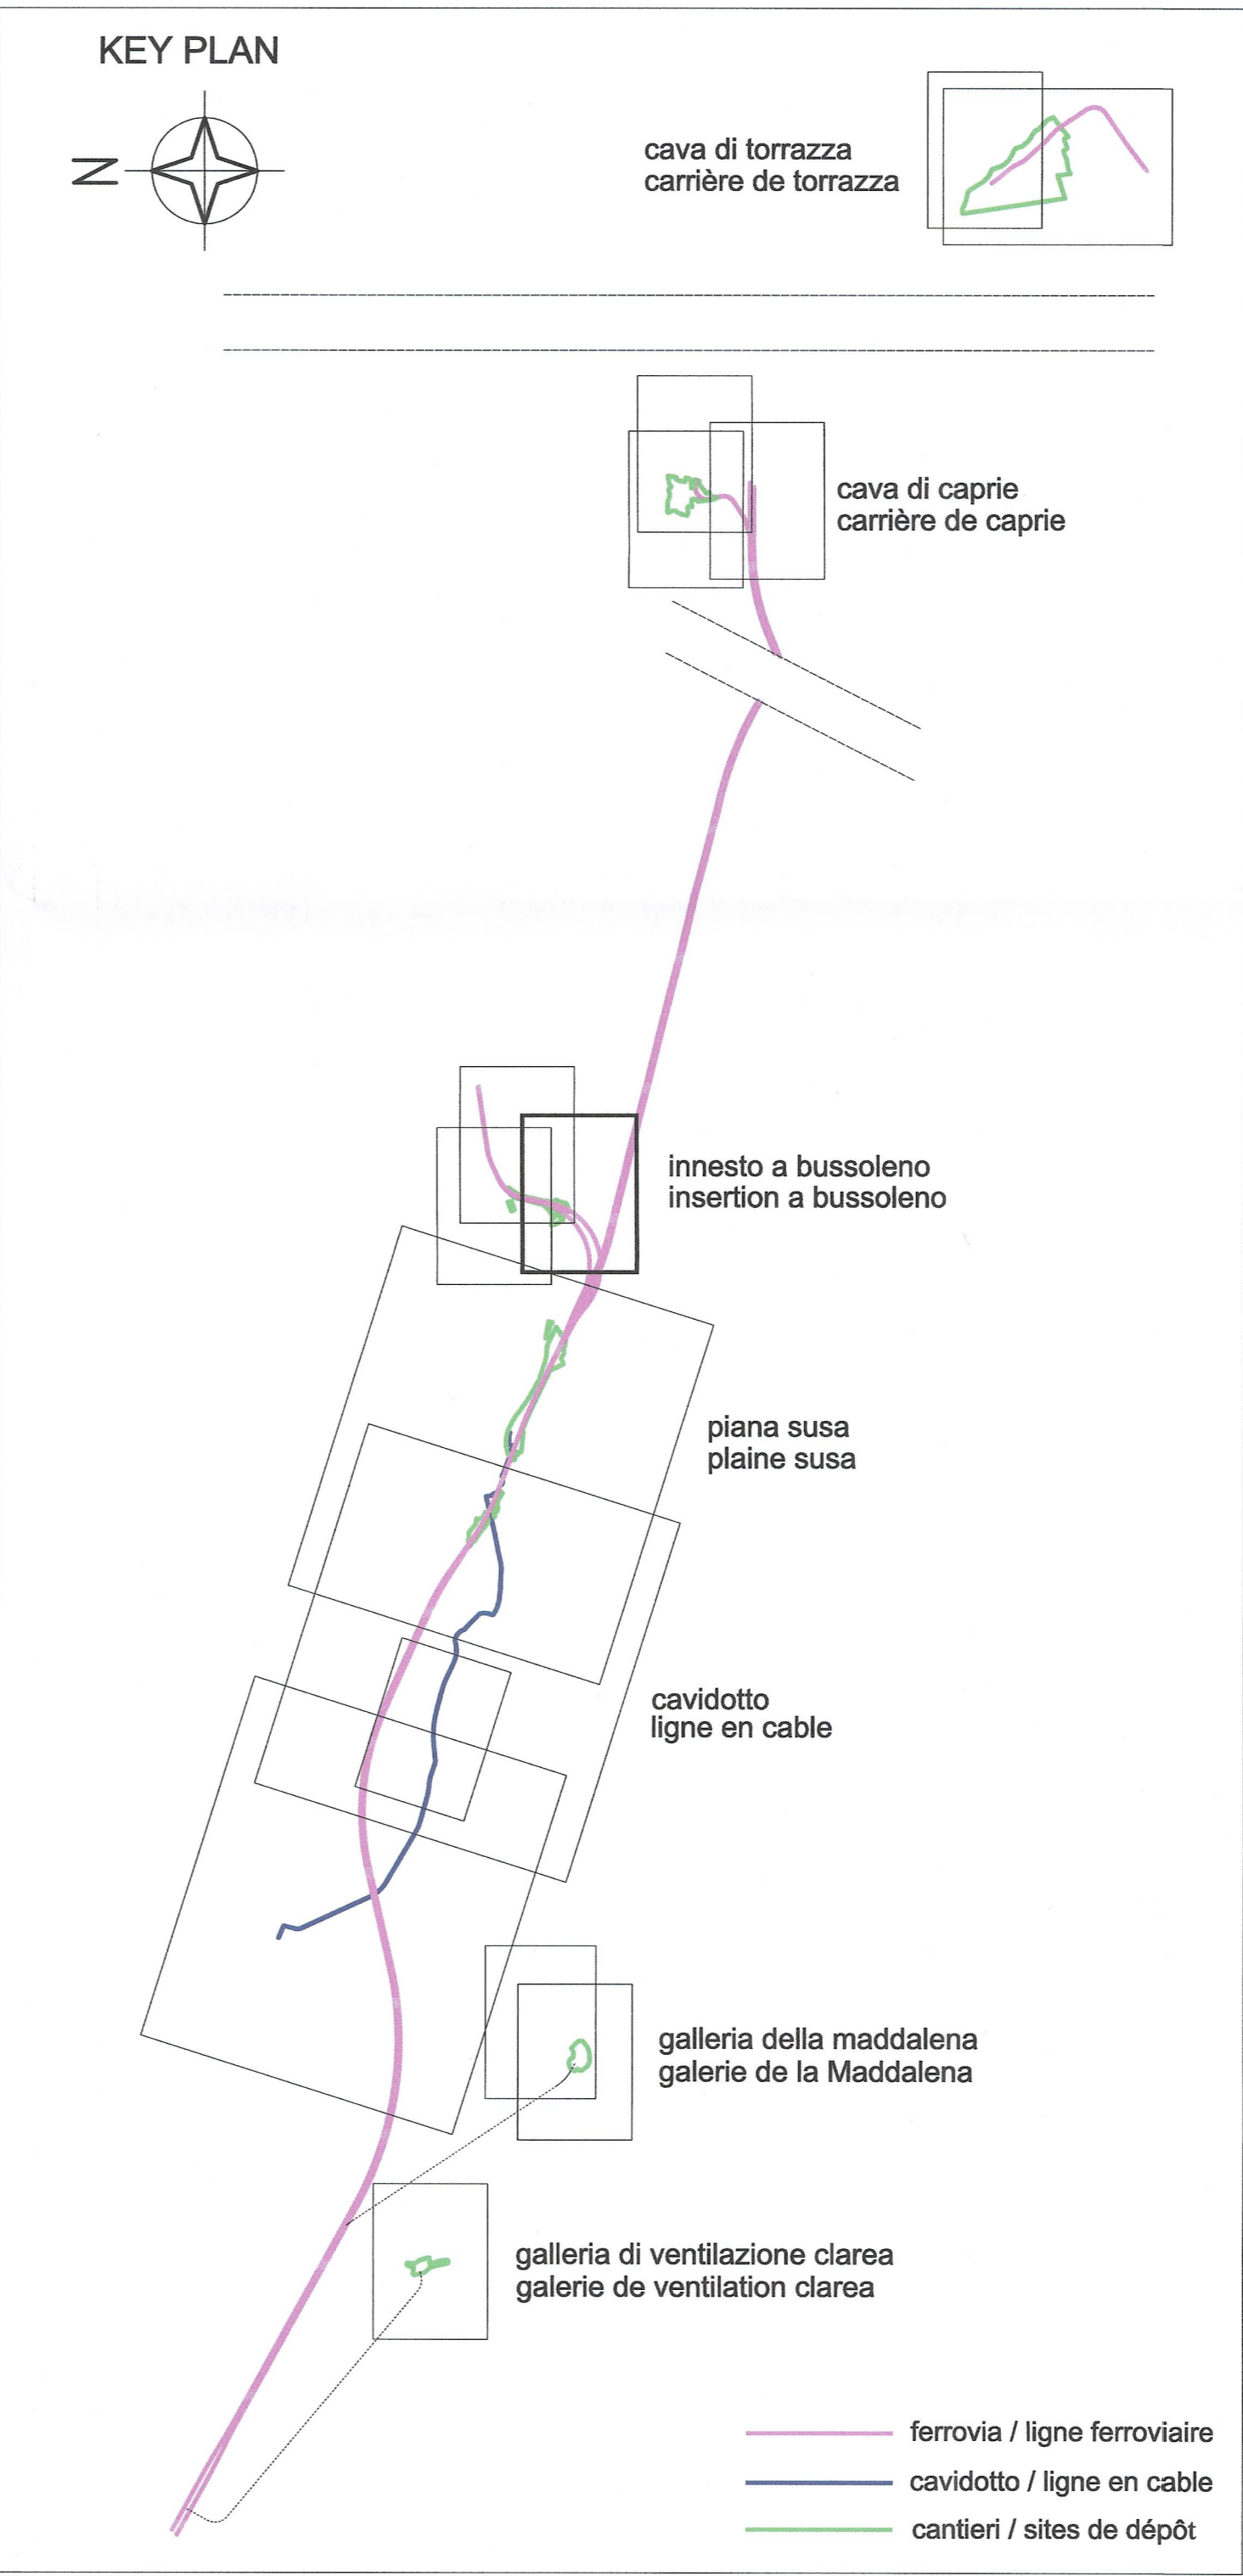

REGIONE PIEMONTE

CITTA' DI SUSAS

PIANO REGOLATORE GENERALE COMUNALE

APPROV. D.G.R. n° 112/30387 del 3/8/80

E SUCCESSIVA VARIANTE n° 1

APPROV. D.G.R. n. 373-46961 del 9/6/95

progettisti: arch. Edda Follis To C.so.Re Umberto 37
arch. Giovanni Picco To C.so Re Umberto 38
arch. Fabio Minucci To C.so Marconi 9

oggetto della tavola: Perimetrazione delle aree urbanizzate e urbanizzande

TAV. P/2

scala: 1:5000

data: 09 GIUGNO 1995

LAISON LYON - TURIN / COLLEGAMENTO TORINO - LIONE

Partie commune franco-italienne / Section transfrontalière

Parte comune italo-francese / Sezione transfrontaliera

NOUVELLE LIGNE LYON TURIN - NUOVA LINEA TORINO LIONE

PARTIE COMMUNE FRANCO-ITALIENNE - PARTE COMUNE ITALO-FRANCESE

REVISION DE L'AVANT-PROJET DE REFERENCE - REVISIONE DEL PROGETTO DEFINITIVO

CUP C11J0500030001

GENIE CIVIL - OPERE CIVILI

EXPROPRIATIONS / ASSERVISSEMENTS / URBANISME

ESPROPRI / ASSERVIMENTI / URBANISTICA

INSERTION A BUSSOLENO - INNESTO A BUSSOLENO

SUPERPOSITION DES OCCUPATIONS SUR PRGC

SOVRAPPOSIZIONE DEGLI INGOMBRI DI OCCUPAZIONE SU PRGC

Comune di Susa

Indice	Date / Data	Modificazioni / Modifiche	Elaborato per / Concepito da	Verificato per / Controllato da	Autorizzato per / Autorizzato da
0	09/11/2012	Primiere diffusion / Prima emissione	GHEA	M. RUSSO C. OGNIENNE	L. CHANTRON M. PANTALEO
A	08/02/2013	Revision sulle ass. comunali LTF7 Revisione a seguito commenti LTF	GHEA	M. RUSSO C. OGNIENNE	L. CHANTRON M. PANTALEO
B	08/02/2013	Passage au statut AP / Passaggio allo stato AP	GHEA	M. RUSSO C. OGNIENNE	L. CHANTRON M. PANTALEO

Code Doc: P D 2 C 3 A T S 3 1 3 8 4 B A P P L A

INDIRIZZO GED / ADRESSE GED: CSA // // 37 68 10 30 03

ÉCHELLE / SCALA: 1:5000

LTF LYON TURIN FERROVIAIRE

LTF sas - 1091 Avenue de la Botz - BP 80631 - F-73006 CHAMBERY CEDEX (France)
Tél: +33 (0) 4.79.88.56.50 - Fax: +33 (0) 4.79.88.56.75
RCS Chambéry 439 556 952 - TVA: FR 03439556952
Propriété LTF. Tous droits réservés - Propriété LTF Tutti i diritti riservati