


COMUNE DI SUSÀ



KEY PLAN

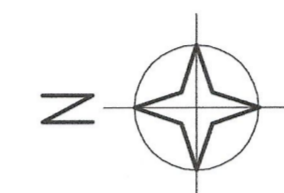

cava di torrazza  
carrière de torrazza

cava di caprie  
carrière de caprie

innesto a bussoleno  
insertion a bussoleno


piana susa  
plaine susa

cavidotto  
ligne en cable

galleria della maddalena  
galeries de la Maddalena

galleria di ventilazione chiara  
galeries de ventilation clairea

- ferrovia / ligne ferroviaire
- cavidotto / ligne en cable
- cantieri / sites de dépôt

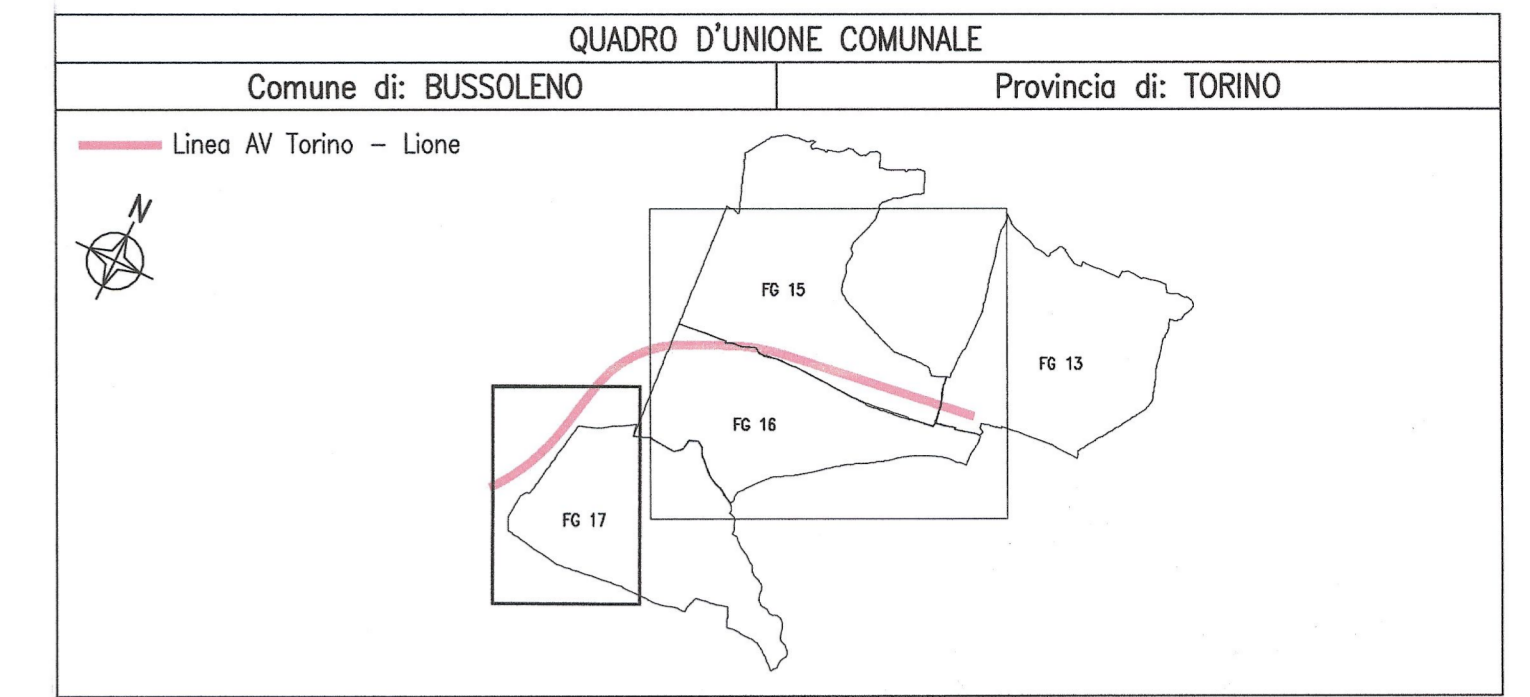

SIMBOLOGIA DI PIANO PARTICELLARE

ESISTENTE		TITOLI DI OCCUPAZIONE	
	ACQUE ESENTI DA ESTIMO		SEDE FERROVIA E SUE PERTINENZE
	ferrovia		STAZIONE FERROVIARIA
	viabilità		VIABILITA' STAZIONE FERROVIARIA
	cavo 132 Kv		VIABILITA' AUTOSTRADALE
			ALTRE VIABILITA'
			DEVAZIONI CANALI
FASCE DI RISPETTO			
	ferrovia		SISTEMAZIONE IDRALUICA
	viabilità		SISTEMAZIONE AMBIENTALE stazione ferroviaria
	cavo 132 Kv		SISTEMAZIONE AMBIENTALE
			SERVITU' PER CAVODOTTO 132 KV YENAU-SUSA
			SERVITU' IMPIANTISTICHE
			SERVITU' DI PASSAGGIO
			OCCUPAZIONI TEMPORANEE

DOCUMENTI DI RIFERIMENTO / DOCUMENTS DE REFERENCE  
 PD2\_C3A\_1320\_37-10-00\_10-01\_relazione generale espropri ed urbanistica\_0  
 PD2\_C3A\_1321\_37-10-00\_10-02\_relazione criteri idoneità di esproprio\_0

LIAISON LYON - TURIN / COLLEGAMENTO TORINO - LIONE

Partie commune franco-italienne      Parte commune italo-francese  
 Section transfrontalière      Sezione transfrontaliera

NOUVELLE LIGNE LYON TURIN - NUOVA LINEA TORINO LIONE  
 PARTIE COMMUNE FRANCO-ITALIENNE - PARTE COMUNE ITALO-FRANCESE

REVISION DE L'AVANT-PROJET DE REFERENCE - REVISIONE DEL PROGETTO DEFINITIVO  
 CUP C11J0500030001

GENIE CIVIL - OPERE CIVILI

ESPROPRIATIONS / ASSERVISSEMENTS / URBANISME  
 ESPROPRI / ASSERVIMENTI / URBANISTICA

INSERTION A BUSSOLENO - INNESTO A BUSSOLENO

Plan parcellaire d'expropriation, asservissement et occupation temporaire  
 Piano particellare di esproprio, asservimento e occupazione temporanea

Comune di Bussoleno  
 Tav 1 di 2

Info	Date / Data	Modificatori / Modifiche	Elaborato per / Concepito da	Verificato per / Controllato da	Autorelli per / Autorizzato da
0	09/11/2012	Première diffusion / Prima emissione	GHEA	M. RUSSO C. OGIBBENE	L. CHANTRON M. PANTALEO
A	08/02/2013	Révision suite aux commentaires LTF / Revisione a seguito commenti LTF	GHEA	M. RUSSO C. OGIBBENE	L. CHANTRON M. PANTALEO
B	08/02/2013	Passage au statut AP / Passaggio allo stato AP	GHEA	M. RUSSO C. OGIBBENE	L. CHANTRON M. PANTALEO

Tecnimont  
 Civil Construction  
 Dott. Ing. Aldo Mancarella  
 Ordine Ingegneri P.S. n. 104/1971/R

INGEGNERI DELLA PROFESSIONE  
 DOTT. ING. MARCO RUSSO  
 ISCRITTO ALL'ALBO PROFESSIONALE  
 COLN/12862

Code Doc: P D 2 C 3 A T S 3 1 3 9 2 B A P P L A

INDIRIZZO GED / ADRESSE GED: C3A // // 37 68 12 30 01

ÉCHELLE / SCALA: 1:1500