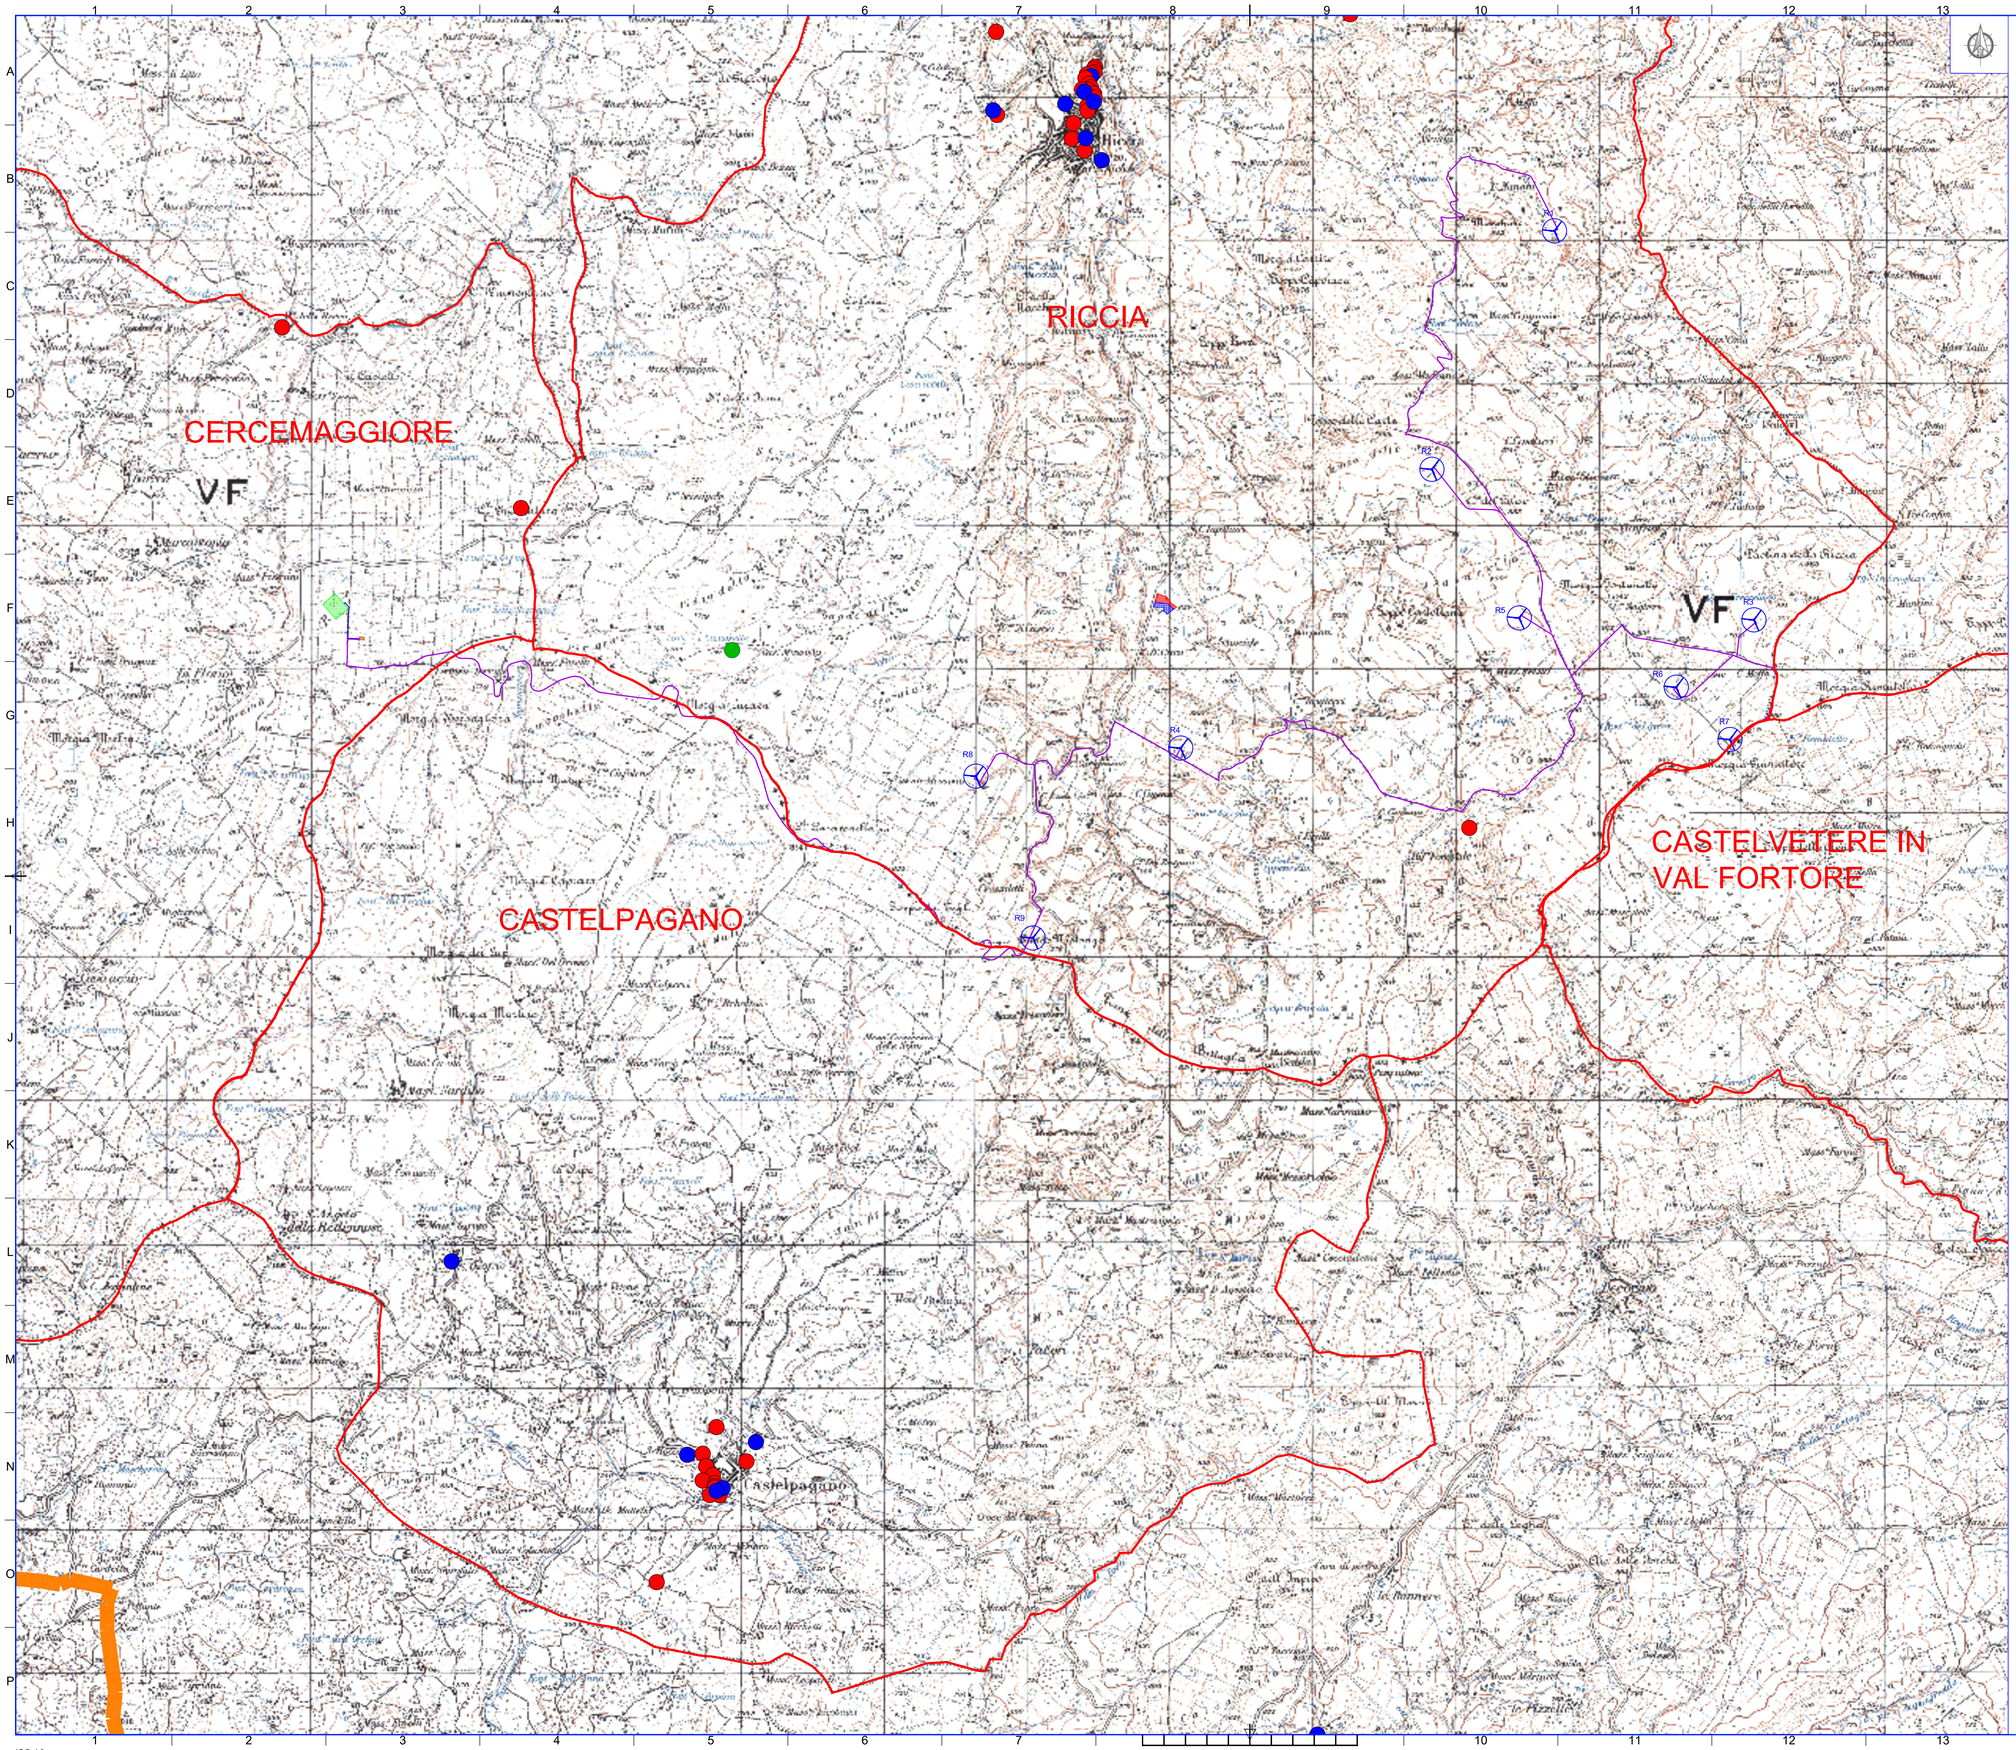

LEGENDA:

- AEROGENERATORI DI PROGETTO
- CAVIDOTTO MT
- LINEA AT
- SSE UTENTE DA REALIZZARE
- STAZIONE TERNA 'CERCEMAGGIORE-COLLE SANNITA'
- AREA CANTIERE
- AREA STOCCAGGIO MATERIALI
- CONFINE COMUNALE
- Chiesa
- Beni architettonici
- Siti archeologici
- Tratturi

Regione Molise | Regione Campania | Provincia di Campobasso | Provincia di Benevento | Comune di Riccia | Comune di Cercemaggiore | Comune di Castelpagano | Comune di Castelvetere in Val Fortore

Committente:

RWE

RWE RENEWABLES ITALIA S.R.L.
via Andrea Doria, 41G - 00192 Roma
P.IVA/C.F. 06403370968
PEC: rwerenewablesitaliasrl@legalmail.it

Titolo del Progetto:

REALIZZAZIONE DI UN IMPIANTO PER LA PRODUZIONE DI ENERGIA ELETTRICA DA FONTE EOLICA NEI COMUNI DI RICCIA (CB), CERCEMAGGIORE (CB), CASTELPAGANO (BN) E CASTELVETERE IN VAL FORTORE (BN).

Documento: **PROGETTO DEFINITIVO OPERE CIVILI** — N° Documento: **PERI_R_41.2**

ID PROGETTO:	PERI	DISCIPLINA:	PD	TIPOLOGIA:	D	FORMATO:	A0

Elaborato: Carta delle componenti del paesaggio

FOGLIO:	1 di 1	SCALA:1:15.000	Nome file:	PERI_R_41.2_Carta delle componenti del paesaggio.pdf

Progettazione:

ENERGY & ENGINEERING S.R.L.
Via XXIII Luglio 139
83044 - Bisaccia (AV)
P.IVA 02818600647
Tel./Fax. 0827/81480
pec: energyengineering@legalmail.it

Progettista:

Ing. Davide G. Trivelli

Rev.	Data Revisione	Descrizione Revisione	Redatto	Controllato	Approvato
0	27/12/2022	PRIMA EMISSIONE			

ISO A0