



Pianta e prospetto Power Station e Bess



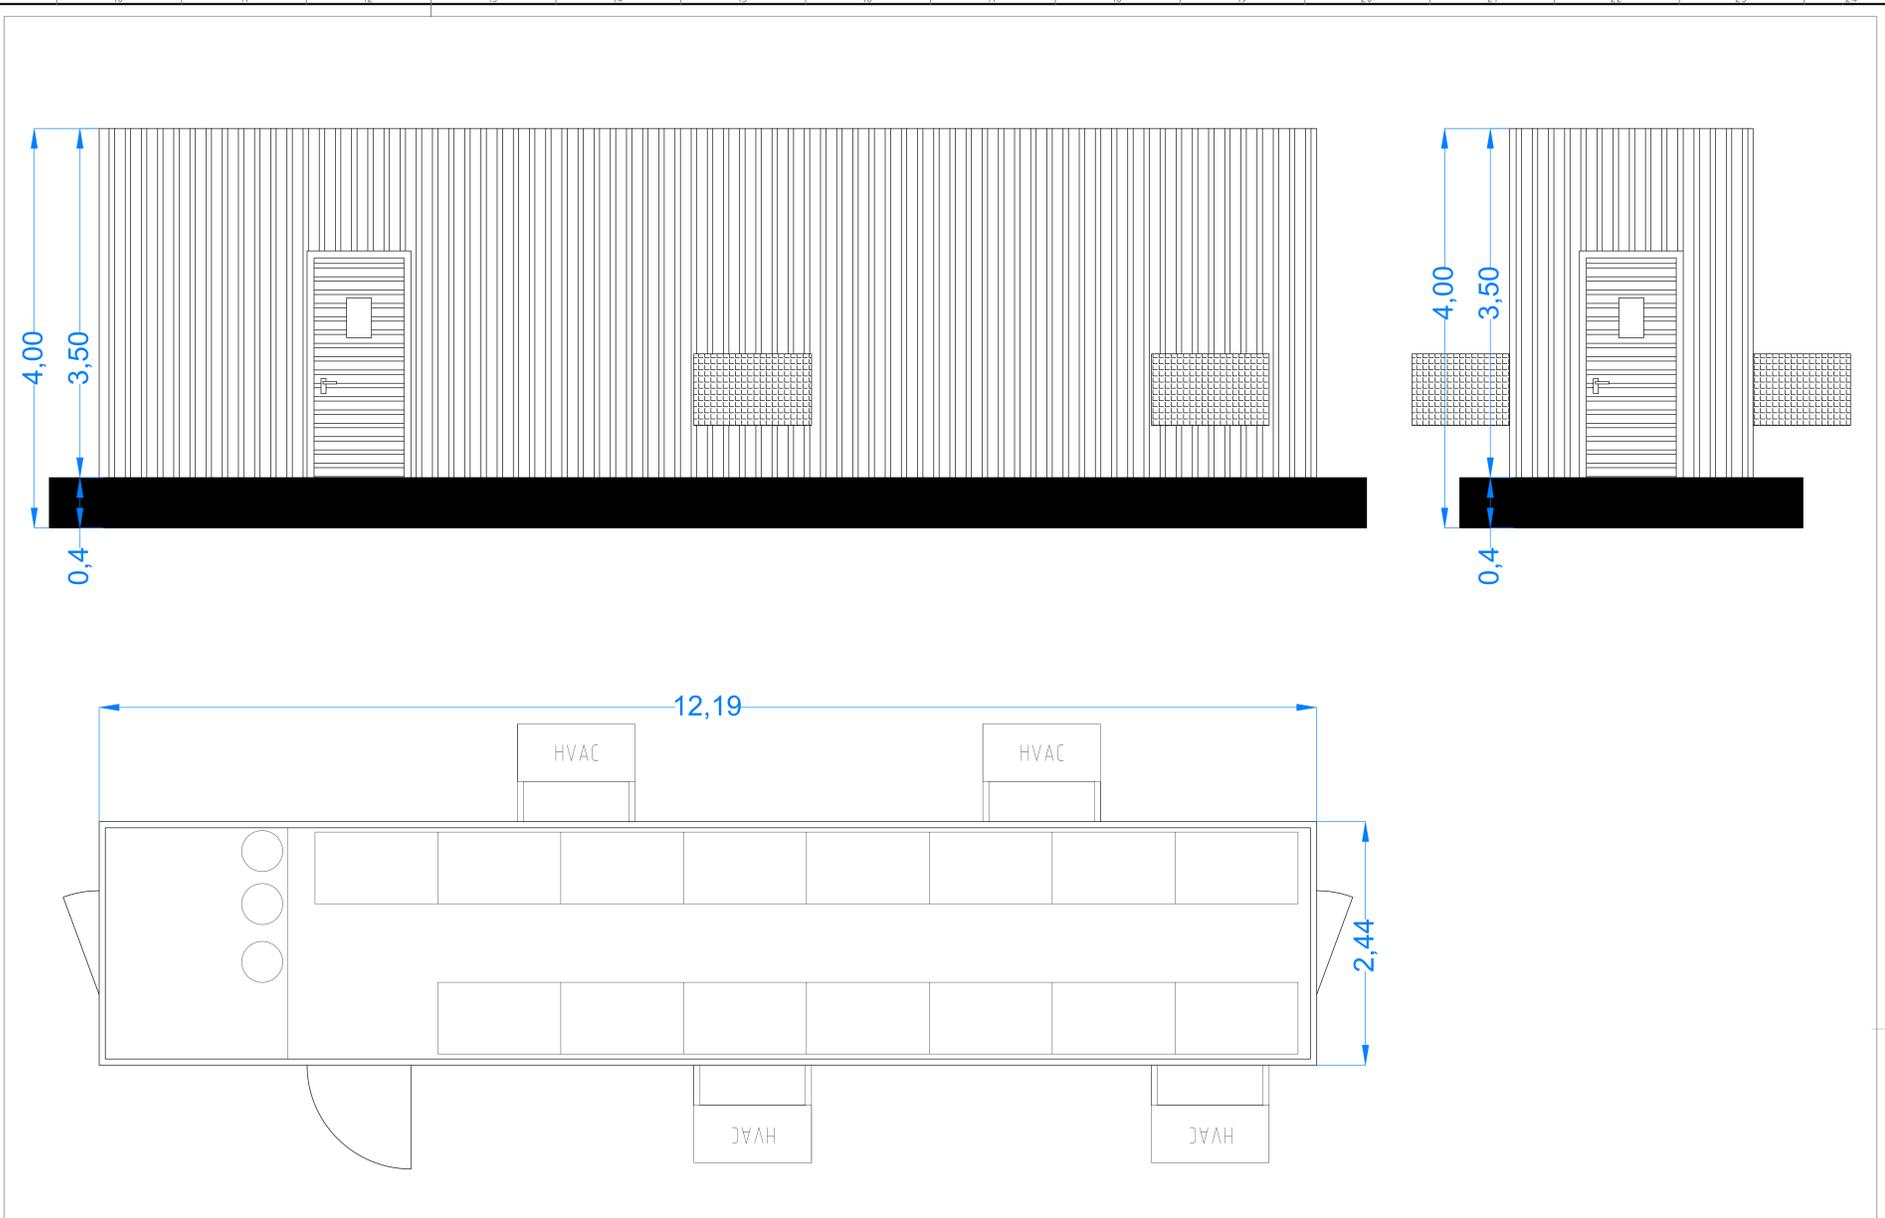


Scala 1:25 Pianta e prospetti container batteria Bess

Scala 1:25

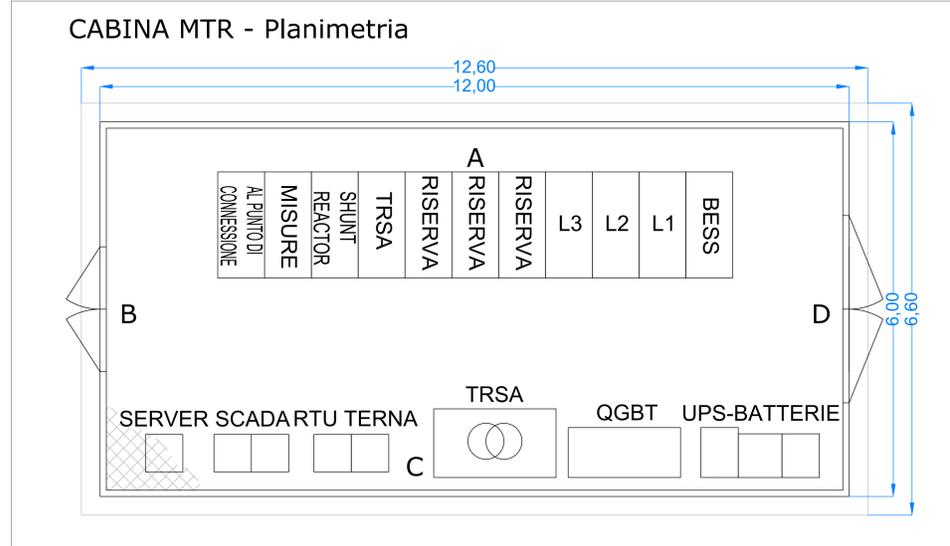

Pianta e prospetti cabina MTR

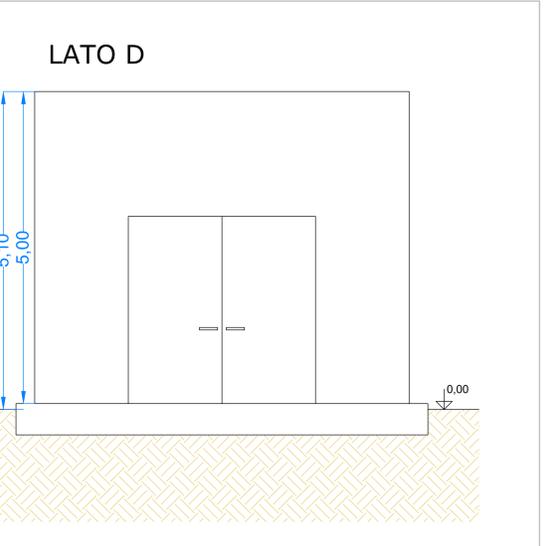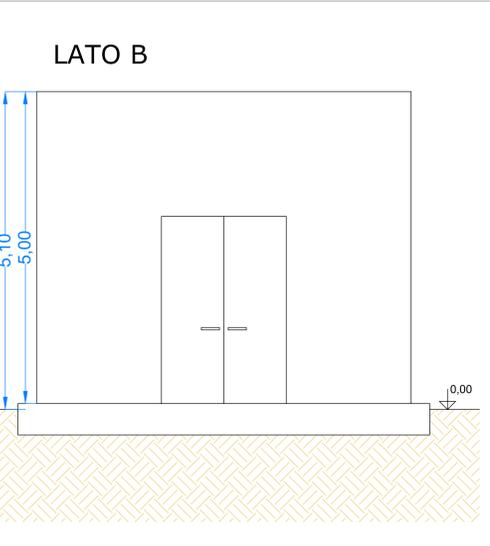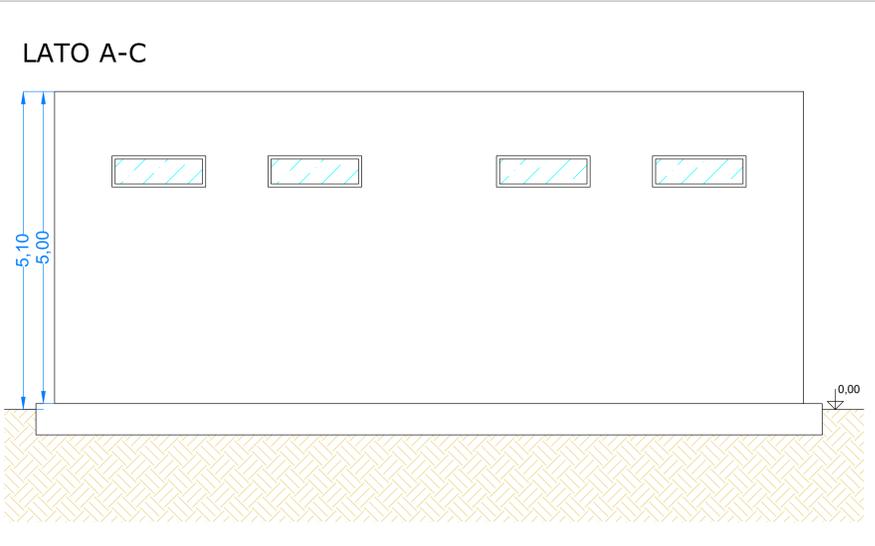

Scala 1:40

CD-FE	00	09/11/2022	Emissione	F. Di Genova	C. Pozzani	N. Denaro	A. Lusa
Stato di	Numero	Disegnato	Descrizione	BFP	BFP	Eni Plenitude S.p.A.	Eni Plenitude S.p.A.
Indice di	Revisione	Data		Approvato	Approvato	Approvato	Approvato
Logo	Conveniente	Denominazione	Commerciale	Logo	Progetto	ID Documento	Commerciale
Logo	Appaltatore	Denominazione	Commerciale	Logo	Progetto	ID Documento	Appaltatore
Nome d'Impianto e Oggetto				Scal		Numeri e pagine	
BRINDISI (BR)				VARE		1/1	
TITOLO Documento				Layout e vista frontale cabine elettriche - Main Technical Room, Power Station, Cabina di Consegna e Sistema di Accumulo			