

IMPIANTO AGRIVOLTAICO DI PRODUZIONE DI ENERGIA E PRODUZIONI AGRICOLE, DELLA POTENZA IN DC DI 14,125 MWp E POTENZA IN IMMISSIONE DI 11 MW, DENOMINATO "CSPV SAN DONACI" SITO NEL COMUNE DI SAN DONACI (BR) ZONA MASSERIA MARIANA ED OPERE CONNESSE NEL COMUNE DI CELLINO SAN MARCO (BR)



Via Degli Arredatori, 8
70028 Modugno (BA) - Italy
www.bfpgroup.net - info@bfpgroup.net
tel (+39) 0805946361
Azienda con Sistema di Gestione Certificato
UNI EN ISO 9001:2015
UNI EN ISO 14001:2015
UNI ISO 45001:2018

Tecnico

ing. Danilo POMPONIO

Collaborazioni

ing. Milena MIGLIONICO
ing. Giulia CARELLA
ing. Valentina SAMMARTINO
ing. Carlo TEDESCO
geol. Lucia SANTOPIETRO
ing. Tommaso MANCINI
ing. Martino LAPENNA
ing. Francesco GIGANTE


Responsabile commessa

ing. Danilo POMPONIO

TAVOLA	TITOLO	COMMESSA	TIPOLOGIA
E06	DETTAGLIO SISTEMA DI VIDEOSORVEGLIANZA E ILLUMINAZIONE	22138	D
REVISIONE		CODICE ELABORATO	
00		DW22138D-E06	
FOGLIO		SOSTITUISCE	SOSTITUITO DA
1/1		----	----
REV	DATA	MODIFICA	NOME FILE
00	21/10/2022	Emissione	DW22138D-E06.dwg
01			SCALA
02			1:50
03			
04			
05			

Tutte le informazioni tecniche contenute nel presente documento sono di proprietà esclusiva dello Studio Tecnico BFP S.r.l. e non possono essere riprodotte, divulgate o comunque utilizzate senza la sua preventiva autorizzazione scritta. All technical information contained in this document is the exclusive property of Studio Tecnico BFP S.r.l. and may neither be used nor disclosed without its prior written consent. (art. 2575 c.c.)

Diseño elaborado con sistema CAD. E' vietata la modifica manuale. Mod. P-20/A2 rev.4 18.12.2020

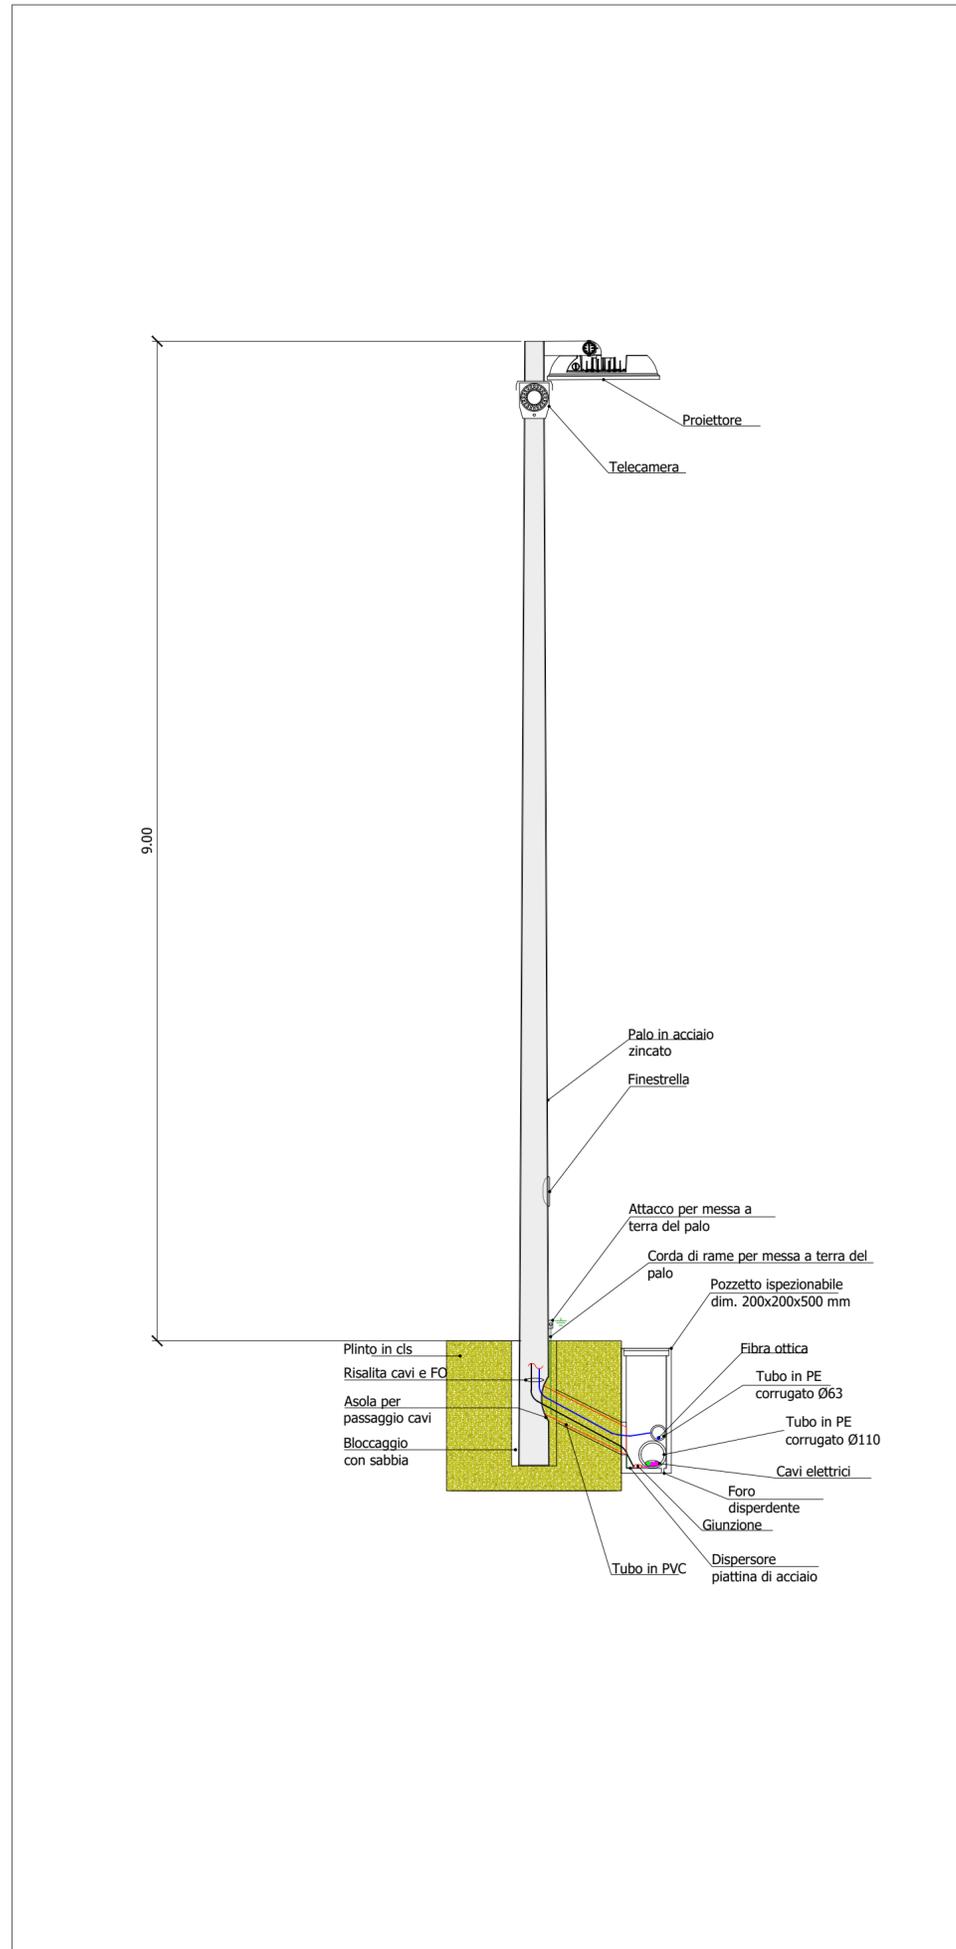

Esempio tipico



Proiettore



Telecamera

Le dimensioni delle fondazioni del sostegno della videosorveglianza potrebbero variare in fase esecutiva

