BLUE STONE
renewable IV
P.I. 16304981002
Via Vincenzo Bellini,
22 00198 Roma

IMPIANTO AGRIVOLTAICO DI PRODUZIONE DI ENERGIA E PRODUZIONI AGRICOLE, DELLA POTENZA IN DC DI 14,125 MWp E POTENZA IN IMMISSIONE DI 11 MW, DENOMINATO "CSPV SAN DONACI" SITO NEL COMUNE DI SAN DONACI (BR) ZONA MASSERIA MARIANA ED OPERE CONNESSE NEL COMUNE DI CELLINO SAN MARCO (BR)

BFP
Via Degli Arredatori, 8
70026 Modugno (BA) - Italy
www.bfpgroup.net - info@bfpgroup.net
Tel (+39) 0805046360
Azienda con Sistema di Gestione Certificato
UNI EN ISO 9001:2015
UNI EN ISO 14001:2015
UNI ISO 45001:2018

Tecnico
ing. Danilo POMPONIO

Collaborazioni
ing. Milena MIGLIONICO
ing. Giulia CARELLA
ing. Valentina SAMMARTINO
geol. Lucia SANTOPIETRO
ing. Tommaso MANCINI
ing. Martino LAPENNA
ing. Francesco GIGANTE
ing. Carlo TEDESCO

Responsabile commessa
ing. Danilo POMPONIO

Pomponio Danilo
25.11.2022 16:24:33
GMT+00:00

TAVOLA	TITOLO	COMMESSA	TIPOLOGIA
I03	**INQUADRAMENTO TERRITORIALE DELL'OPERA SU MAPPA CATASTALE**	**22138**	**D**
REVISIONE		CODICE ELABORATO	
01		**DW22138D-I03**	
		SOSTITUISCE	SOSTITUITO DA
		----	----
FOGLIO	Tutte le informazioni tecniche contenute nel presente documento sono di proprieta' esclusiva della Studio Tecnico BFP S.r.l e non possono essere riprodotte, divulgate o comunque utilizzate senza la sua preventiva autorizzazione scritta. All technical information contained in this document is the exclusive property of Studio Tecnico BFP S.r.l. and may neither be used nor disclosed without its prior written consent. (art. 2575 c.c.)	NOME FILE	SCALA
1/1		DW22138D-I01-I02-I03 rev01.dwg	**1:2.000**

REV	DATA	MODIFICA	DISEGNATO	CONTROLLATO	APPROVATO
00	26/10/2022	Emissione	Santopietro	Miglionico	Pomponio
01	25/11/2022	Modifica recinzione, perimetro Stazione Elettrica RTN e numero inverter	Carella	Miglionico	Pomponio
02					
03					
04					
05					

Disegno elaborato con sistema CAD. E' vietata la modifica manuale. Mod. P-20/A1 rev.4 18.12.2020

LEGENDA

Area impianto FV
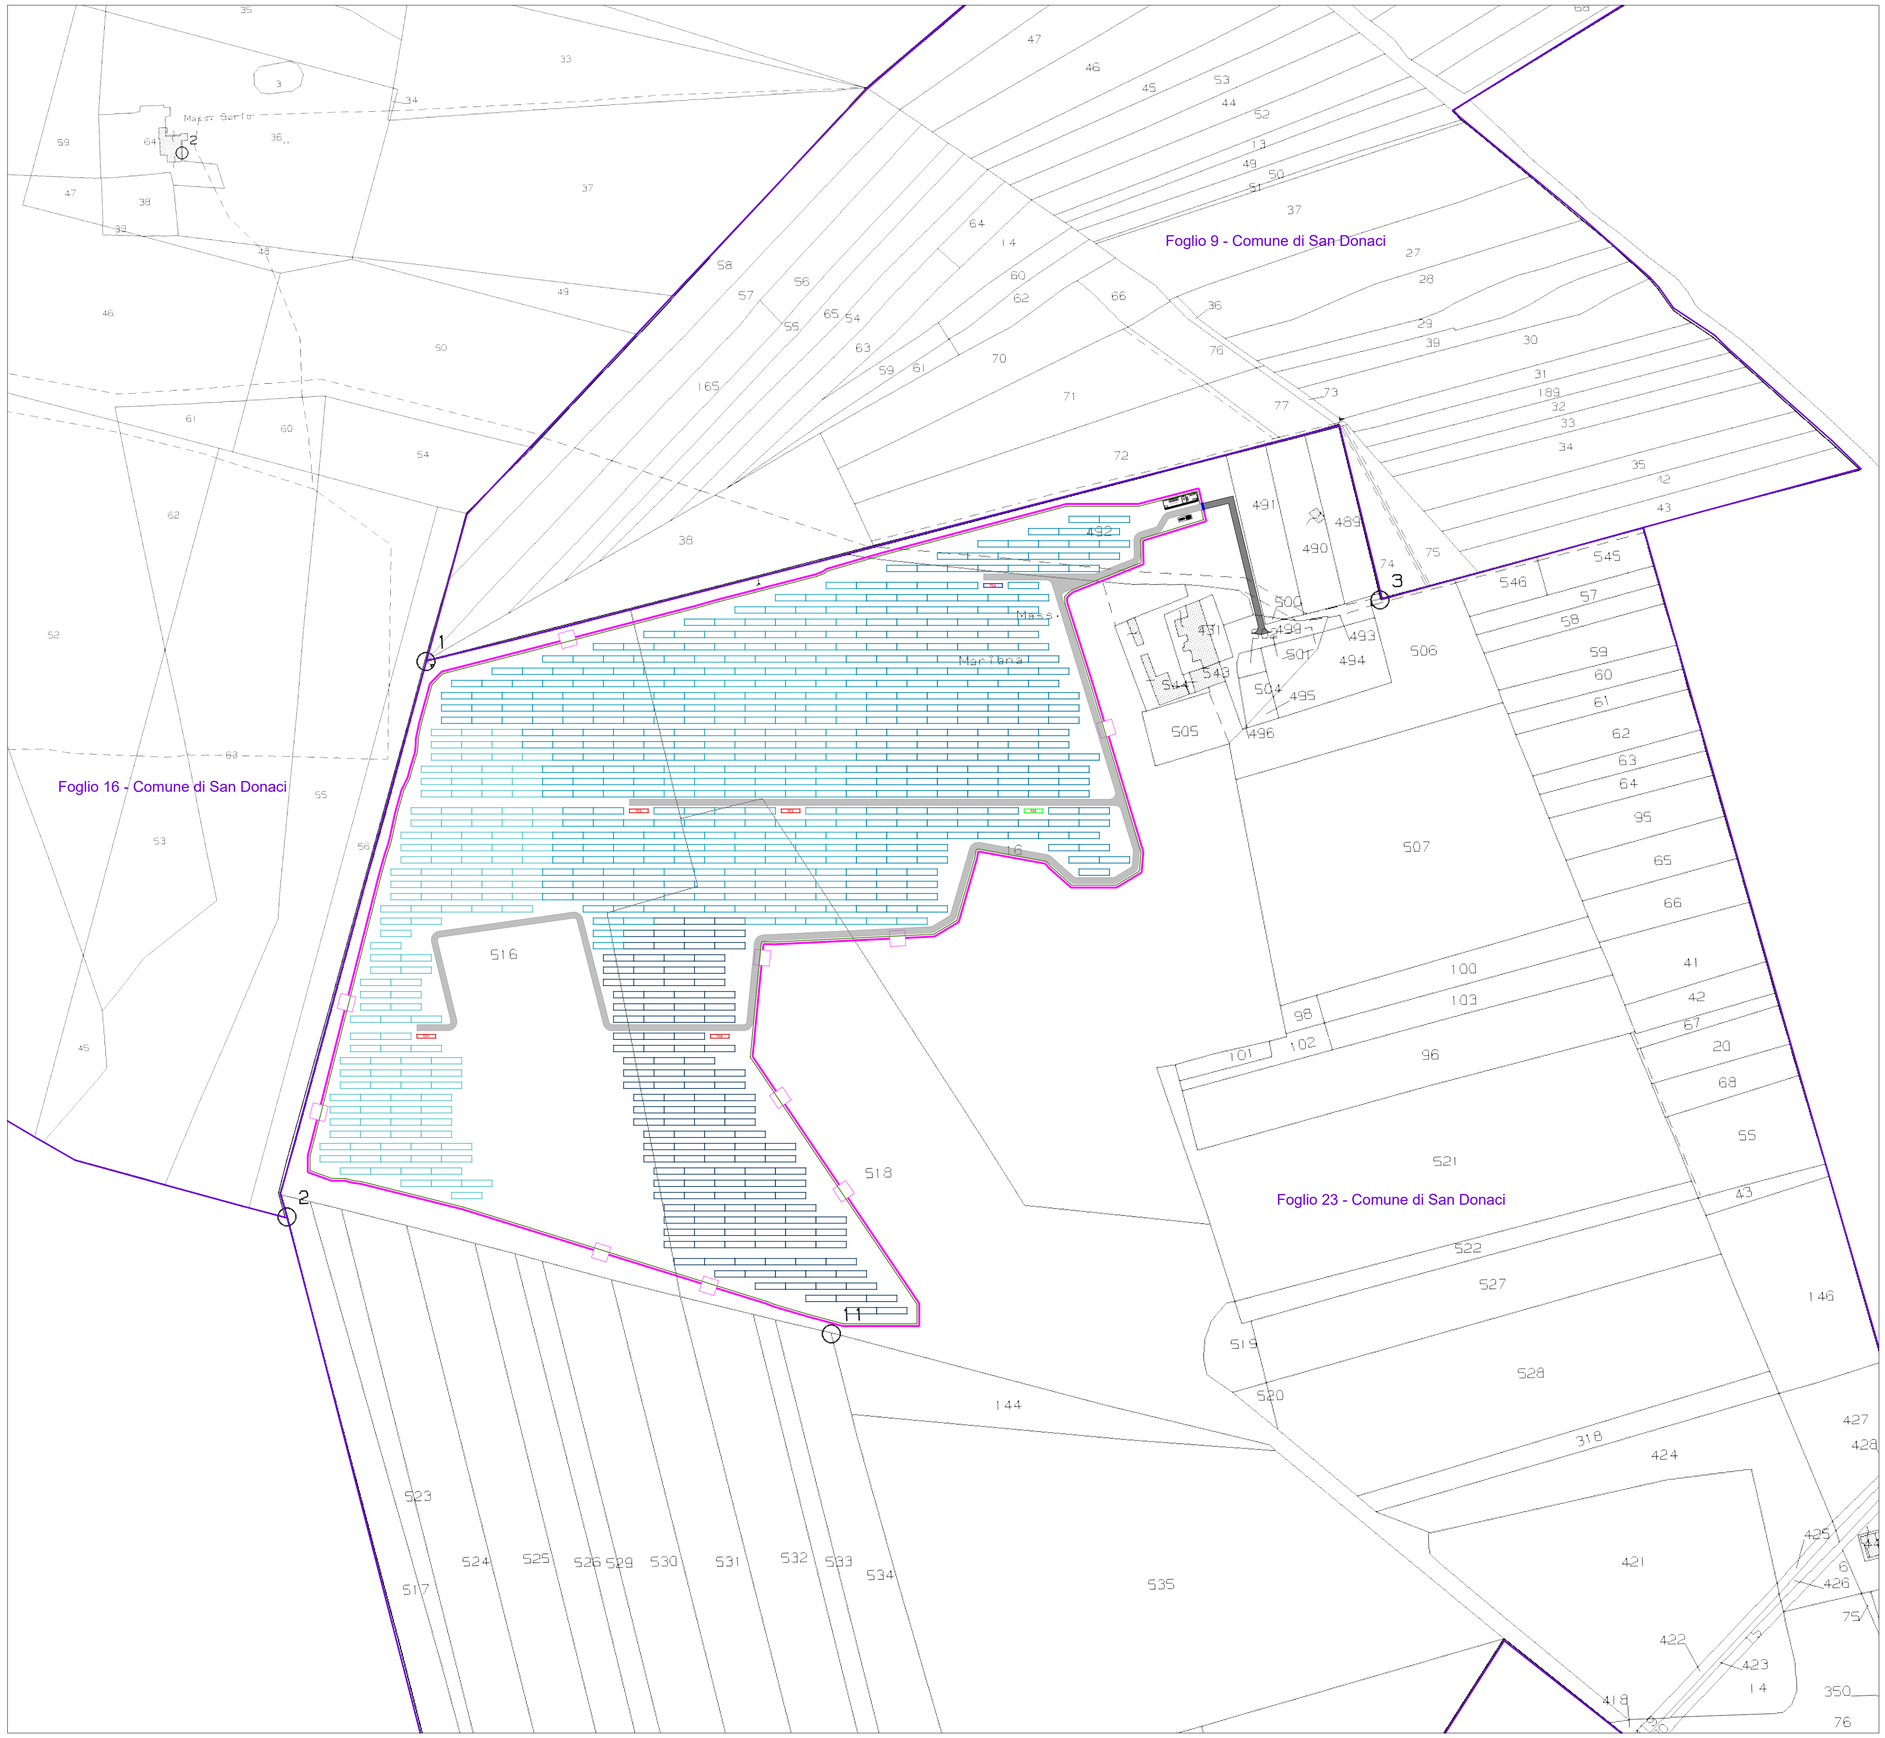
Limiti catastali