

IMPIANTO AGRIVOLTAICO DI PRODUZIONE DI ENERGIA E PRODUZIONI AGRICOLE, DELLA POTENZA IN DC DI 14,125 MWp E POTENZA IN IMMISSIONE DI 11 MW, DENOMINATO "CSPV SAN DONACI" SITO NEL COMUNE DI SAN DONACI (BR) ZONA MASSERIA MARIANA ED OPERE CONNESSE NEL COMUNE DI CELLINO SAN MARCO (BR)



Via Degli Arredatori, 8
 70028 Modugno (BA) - Italy
 www.bfpgroup.net - info@bfpgroup.net
 tel (+39) 0805946361
 Azienda con Sistema di Gestione Certificato
 UNI EN ISO 9001:2015
 UNI EN ISO 14001:2015
 UNI ISO 45001:2018

Tecnico

ing. Danilo POMPONIO

Collaborazioni

ing. Milena MIGLIONICO
 ing. Giulia CARELLA
 ing. Valentina SAMMARTINO
 ing. Carlo TEDESCO
 geol. Lucia SANTOPIETRO
 ing. Tommaso MANCINI
 ing. Martino LAPENNA
 ing. Francesco GIGANTE

Responsabile commessa



ing. Danilo POMPONIO

TAVOLA	TITOLO	COMMESSA	TIPOLOGIA		
P05	PARTICOLARE CABINE	22138	D		
REVISIONE		CODICE ELABORATO			
00		DW22138D-P05_1			
FOGLIO	Tutte le informazioni tecniche contenute nel presente documento sono di proprietà esclusiva della Studio Tecnico BFP S.r.l. e non possono essere riprodotte, divulgate o comunque utilizzate senza la sua preventiva autorizzazione scritta. All technical information contained in this document is the exclusive property of Studio Tecnico BFP S.r.l. and may neither be used nor disclosed without its prior written consent. (art. 2575 c.c.)	SOSTITUISCE	SOSTITUITO DA		
1/2		----	----		
REV	DATA	MODIFICA	DISEGNATO	CONTROLLATO	APPROVATO
00	21/10/2022	Emissione	Gigante	Mancini	Pomponio
01					
02					
03					
04					
05					


Disegno elaborato con sistema CAD. E' vietata la modifica manuale.

Mod. P-20/A2 rev.4 18.12.2020


CABINA DI TRASFORMAZIONE

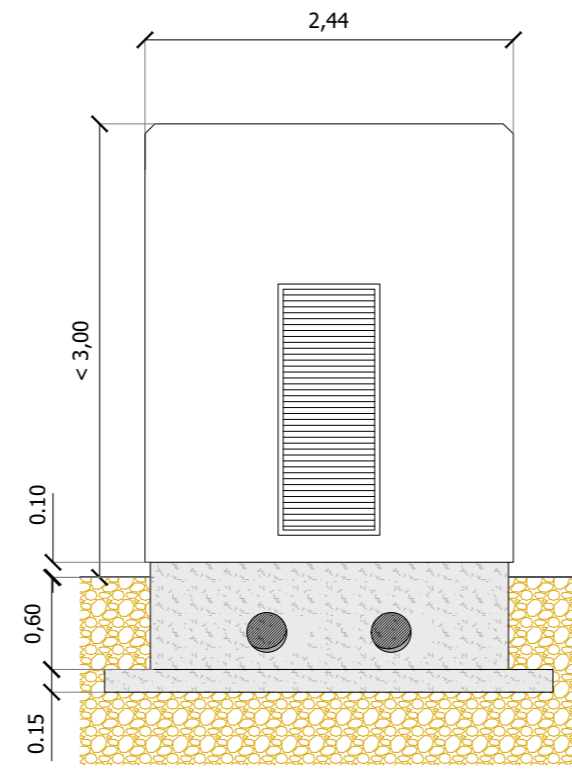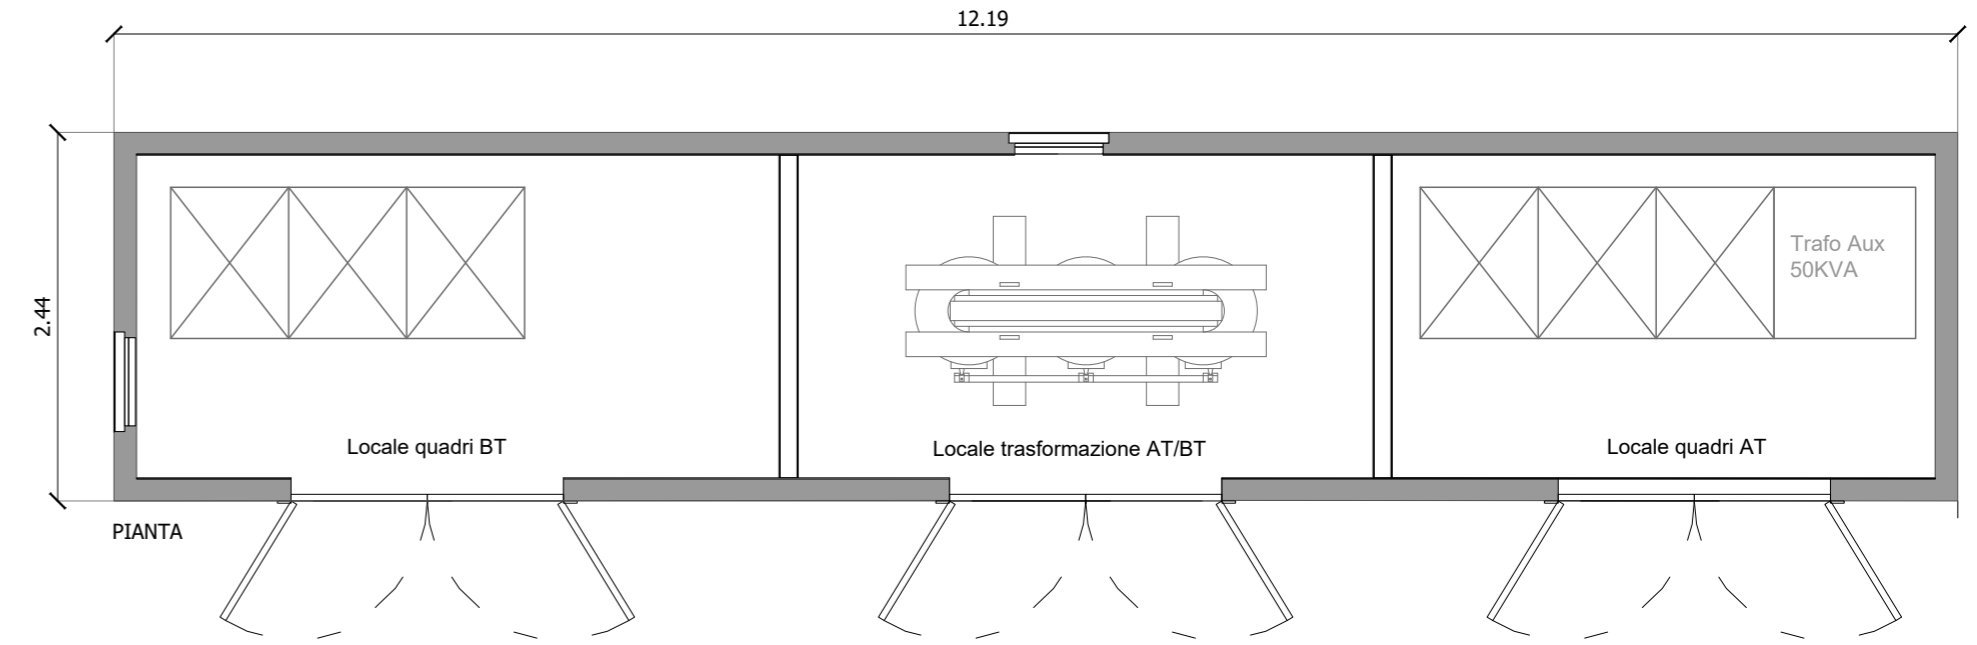


PROSPETTO LATERALE SINISTRO

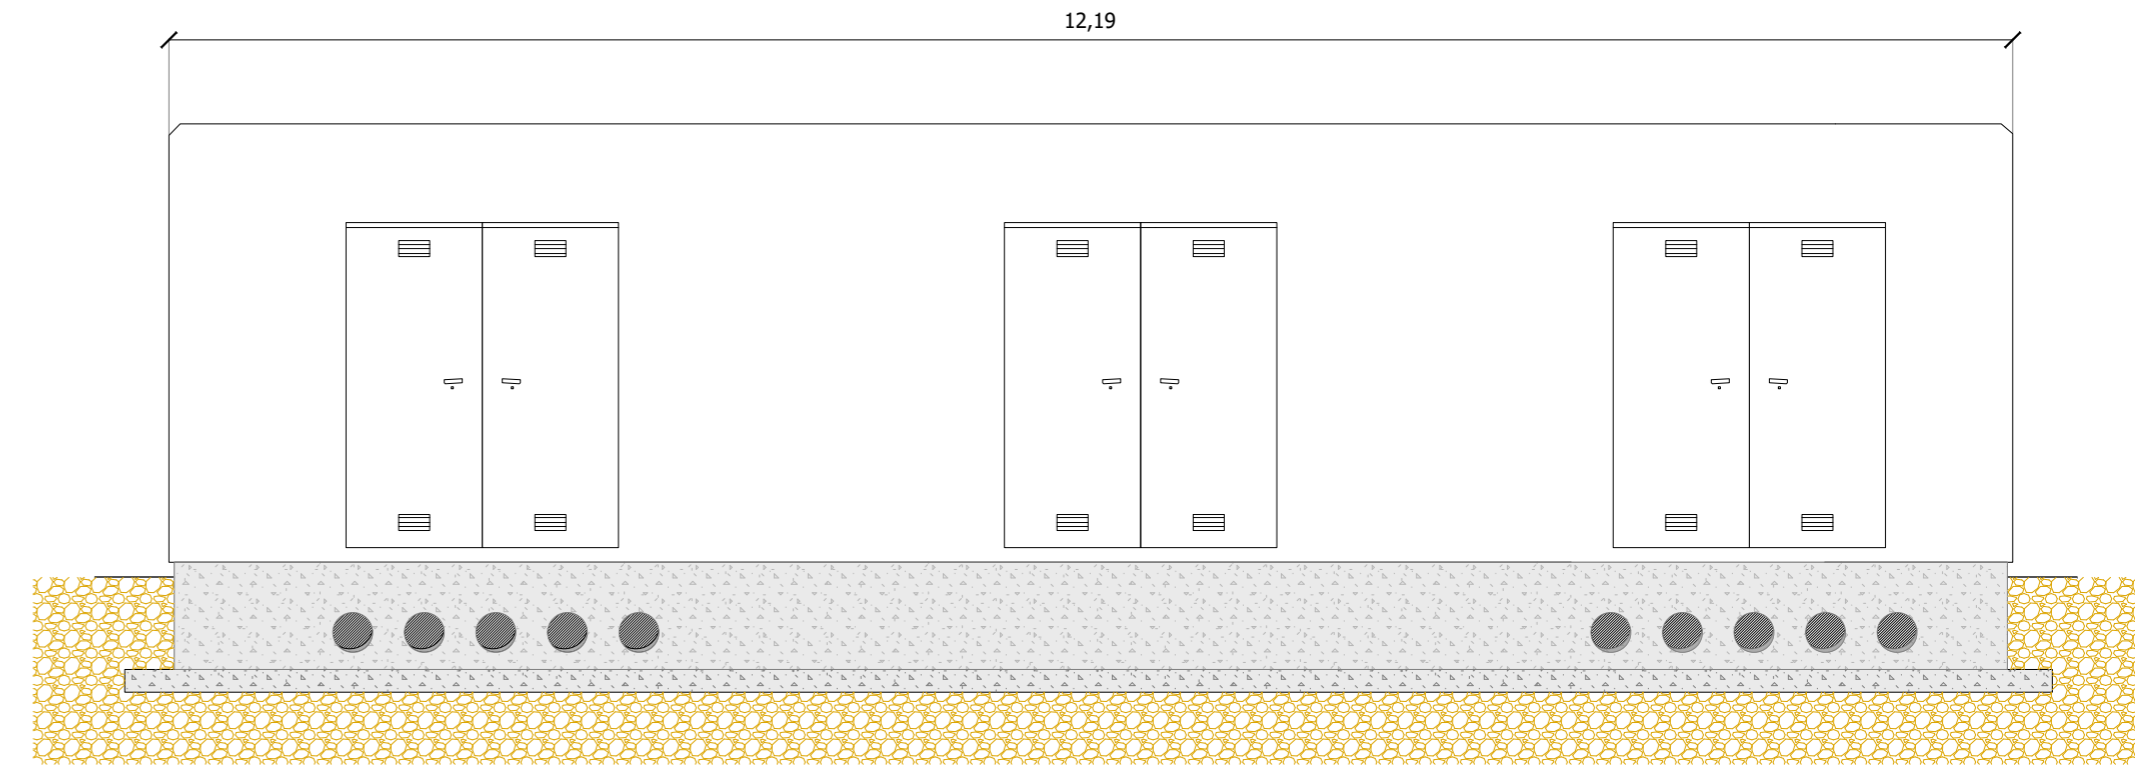

PROSPETTO FRONTALE

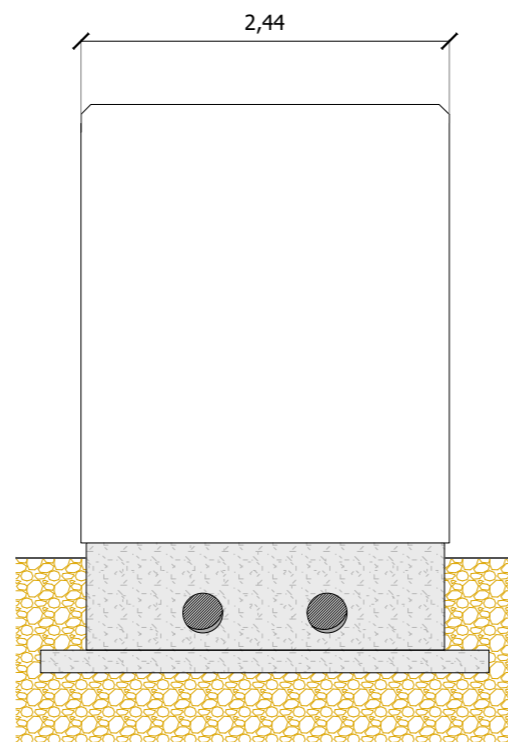

PROSPETTO LATERALE DESTRO

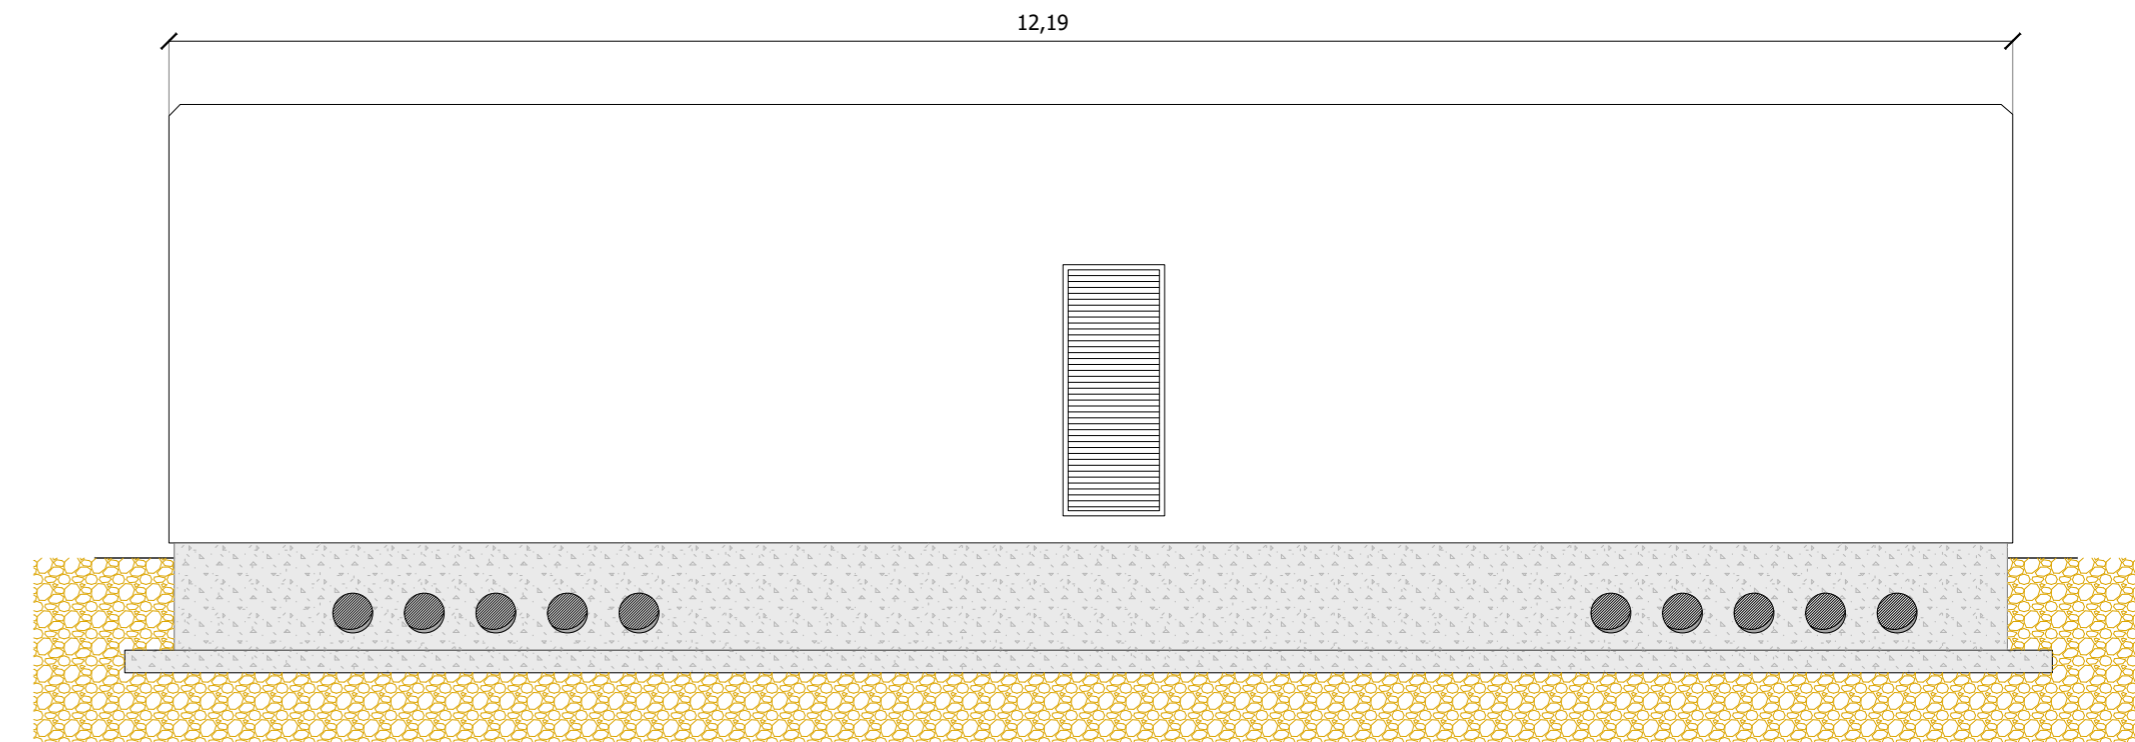

PROSPETTO SUL RETRO

**IMPIANTO AGRIVOLTAICO DI PRODUZIONE DI ENERGIA E
PRODUZIONI AGRICOLE, DELLA POTENZA IN DC DI 14,125
MWp E POTENZA IN IMMISSIONE DI 11 MW, DENOMINATO
"CSPV SAN DONACI" SITO NEL COMUNE DI SAN DONACI
(BR) ZONA MASSERIA MARIANA ED OPERE CONNESSE NEL
COMUNE DI CELLINO SAN MARCO (BR)**



Via Degli Arredatori, 8
70028 Modugno (BA) - Italy
www.bfpgroup.net - info@bfpgroup.net
tel (+39) 0805946361
Azienda con Sistema di Gestione Certificato
UNI EN ISO 9001:2015
UNI EN ISO 14001:2015
UNI ISO 45001:2018

Tecnico

ing. Danilo POMPONIO

Collaborazioni

ing. Milena MIGLIONICO
ing. Giulia CARELLA
ing. Valentina SAMMARTINO
in. Carlo TEDESCO
geol. Lucia SANTOPIETRO
ing. Tommaso MANCINI
ing. Martino LAPENNA
ing. Francesco GIGANTE

Responsabile commessa

ing. Danilo POMPONIO

TAVOLA	TITOLO	COMMESSA	TIPOLOGIA		
P05	PARTICOLARE CABINE	22138	D		
REVISIONE		CODICE ELABORATO			
00		DW22138D-P05_2			
FOGLIO	Tutte le informazioni tecniche contenute nel presente documento sono di proprietà esclusiva della Studio Tecnico BFP S.r.l. e non possono essere riprodotte, divulgate o comunque utilizzate senza la sua preventiva autorizzazione scritta. All technical information contained in this document is the exclusive property of Studio Tecnico BFP S.r.l. and may neither be used nor disclosed without its prior written consent. (art. 2575 c.c.)	SOSTITUISCE	SOSTITUITO DA		
2/2		----	----		
REV	DATA	MODIFICA	DISEGNATO	CONTROLLATO	APPROVATO
00	21/10/2022	Emissione	Gigante	Mancini	Pomponio
01					
02					
03					
04					
05					

Disegno elaborato con sistema CAD. E' vietata la modifica manuale.

Mod. P-20/A2 rev.4 18.12.2020

