


Nota: Le quote indicate si riferiscono ai piani restituiti a seguito dello smantellamento del rilevato della deviazione provvisoria della LS Susa - Torino (Fase realizzativa Nord Dora - Fase H - mese 39). La tavola è emessa al fine di stabilire le quote del terreno all'atto della messa a disposizione dell'area per l'avvio della cantierizzazione della Stazione Internazionale.

RIFERIMENTI / REFERENCES:  
 PD2\_C3A\_6479\_33-50-35\_10-01\_Relazione tecnica  
 PD2\_C3A\_6484\_33-50-35\_30-05\_Dossier fasi realizzative Nord Dora

Area di cantiere Stazione Internazionale  
**PIANO DI LOCALIZZAZIONE / VUE D'ENSEMBLE**

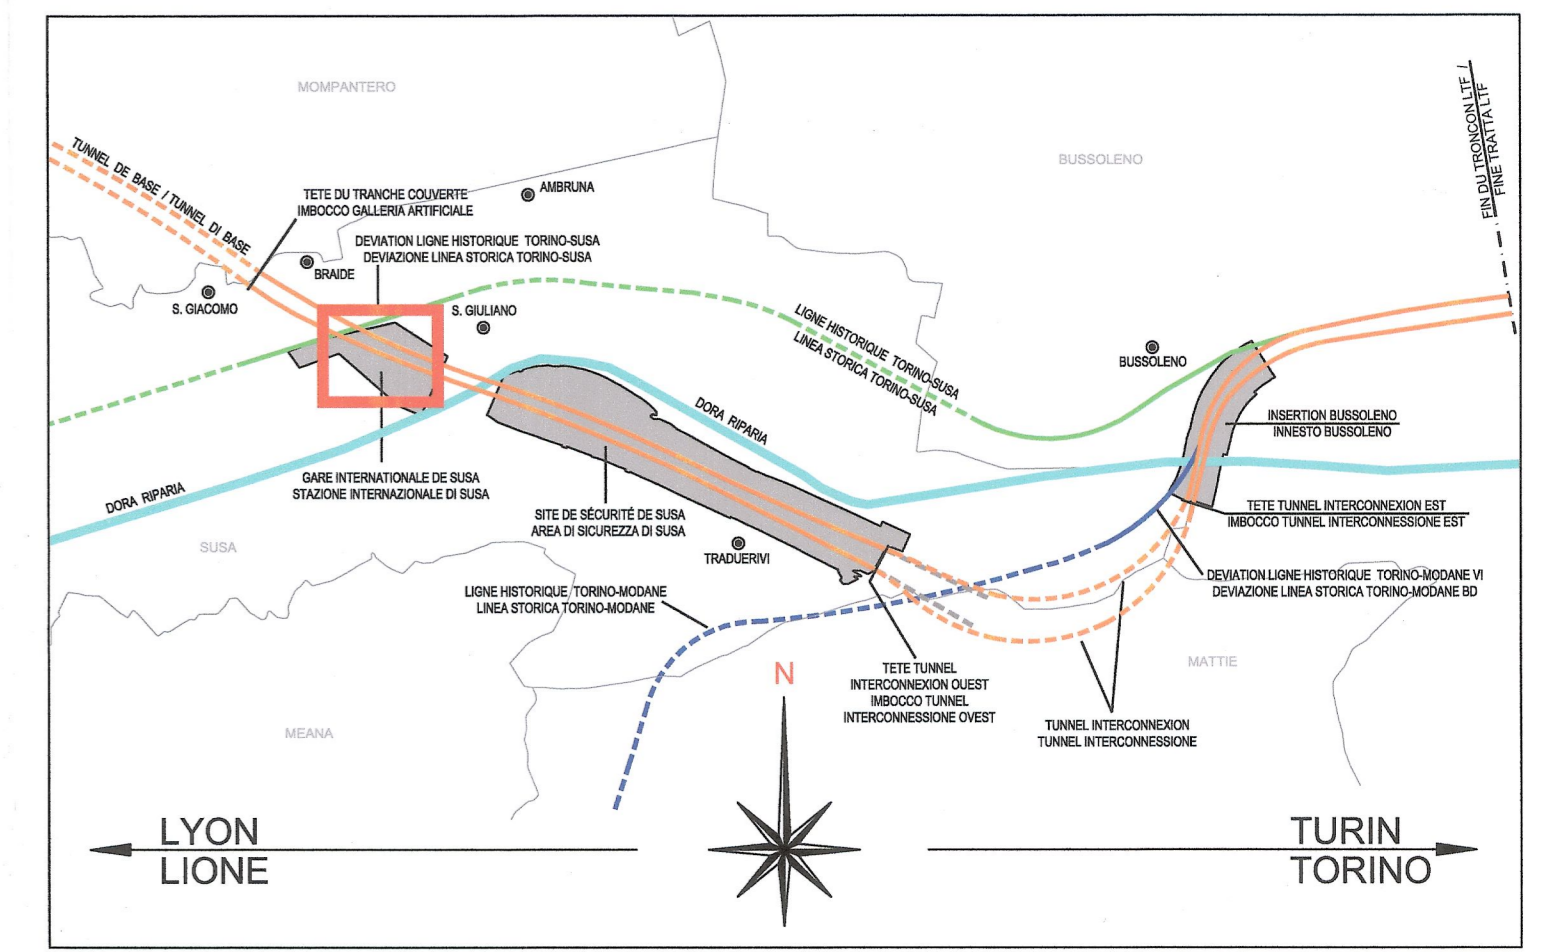

**LIAISON LYON - TURIN / COLLEGAMENTO TORINO - LIONE**  
 Partie commune franco-italienne / Section transfrontalière | Parte comune italo-francese / Sezione transfrontaliera

**NOUVELLE LIGNE LYON TURIN - NUOVA LINEA TORINO LIONE**  
 PARTIE COMMUNE FRANCO-ITALIENNE - PARTE COMUNE ITALO-FRANCESE

REVISION DE L'AVANT-PROJET DE REFERENCE - REVISIONE DEL PROGETTO DEFINITIVO  
 CUP C11J05000030001

**GENIE CIVIL - OPERE CIVILI**  
**PLAINE DE SUSA - PIANA DI SUSA**  
**TRONCON GARE INTERNATIONALE DE SUS**  
**TRATTA STAZIONE INTERNAZIONALE DI SUS**

**AMENAGEMENT TERRAIN POUR GARE INTERNATIONALE**  
**SISTEMAZIONE TERRENO A CONSEGNA AREE PER STAZIONE INTERNAZIONALE**

Indice	Date / Data	Modifications / Modifiche	Etabli par / Concepito da	Verifié par / Controllato da	Autorité par / Autorizzato da
D	08/01/2013	Première diffusion / Prima emissione	G. VERGNANO (St. Quaranta)	M. RUSSO C. OGIBENE	L. CHANTRON M. PANTALEO
A	08/02/2013	Revision suite aux commentaires LTF / Revisione a seguito commenti LTF	G. VERGNANO (St. Quaranta)	M. RUSSO C. OGIBENE	L. CHANTRON M. PANTALEO

Tecnimont Civil Construction  
 Dott. Ing. Attilio Mancarella  
 Ordine Ingegneri Prov. TO n. 3271 R

**DOCTEUR EN INGÉNIERIE DELLA PROVINCIA DI TORINO**  
**DOTT. ING. RUSSO MARCO**  
**ISCRITTO ALL'ALBO PROFESSIONALE COL.N. 12982**

Code Doc: P D 2 C 3 A T S 3 1 4 8 6 A A P P L A  
 Phase / Fase: Signe / Segno: Emetteur / Emittente: Numero: Indice: Statut / Stato: Type / Tipo:

INDIRIZZO GED / ADRESSE GED: C3A // // 50 20 00 30 04

ÉCHELLE / SCALA: 1:1000

LTF sas - 1051 Avenue de la Boirie BP 80531 - F-73005 CHAMBERY CEDEX (France)  
 Tél: +33 (0) 4 79 88 56 50 - Fax: +33 (0) 4 79 88 56 75  
 RCS Chambéry 430 058 952 - TVA FR 0343555952  
 Propriété LTF. Tous droits réservés - Proprietà LTF. Tutti i diritti riservati.

(\* N.B. Le quote si riferiscono alla soletta superiore del sottopasso della S.S. 25