

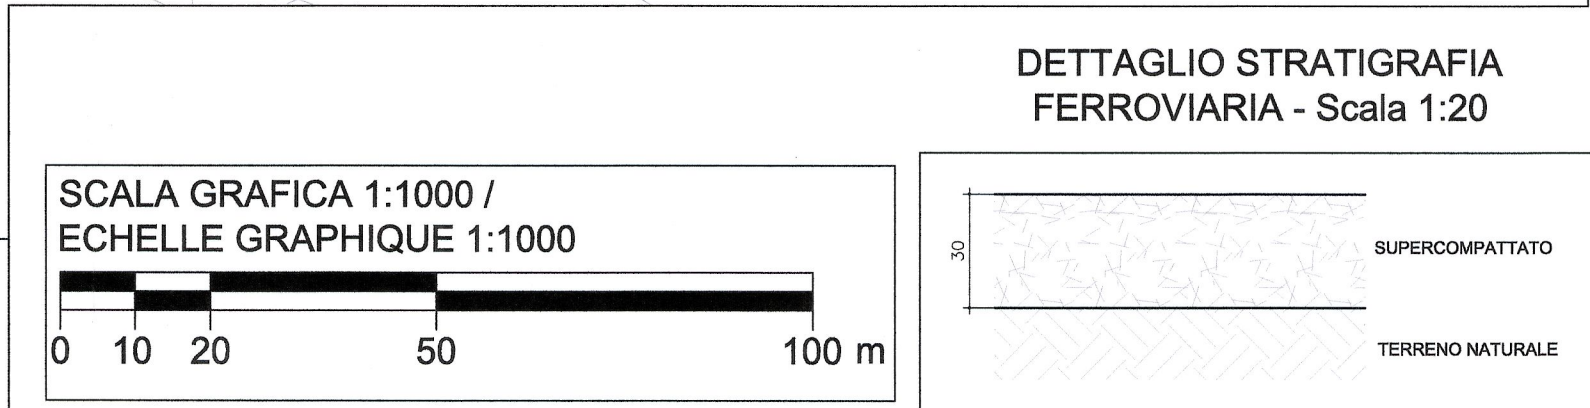
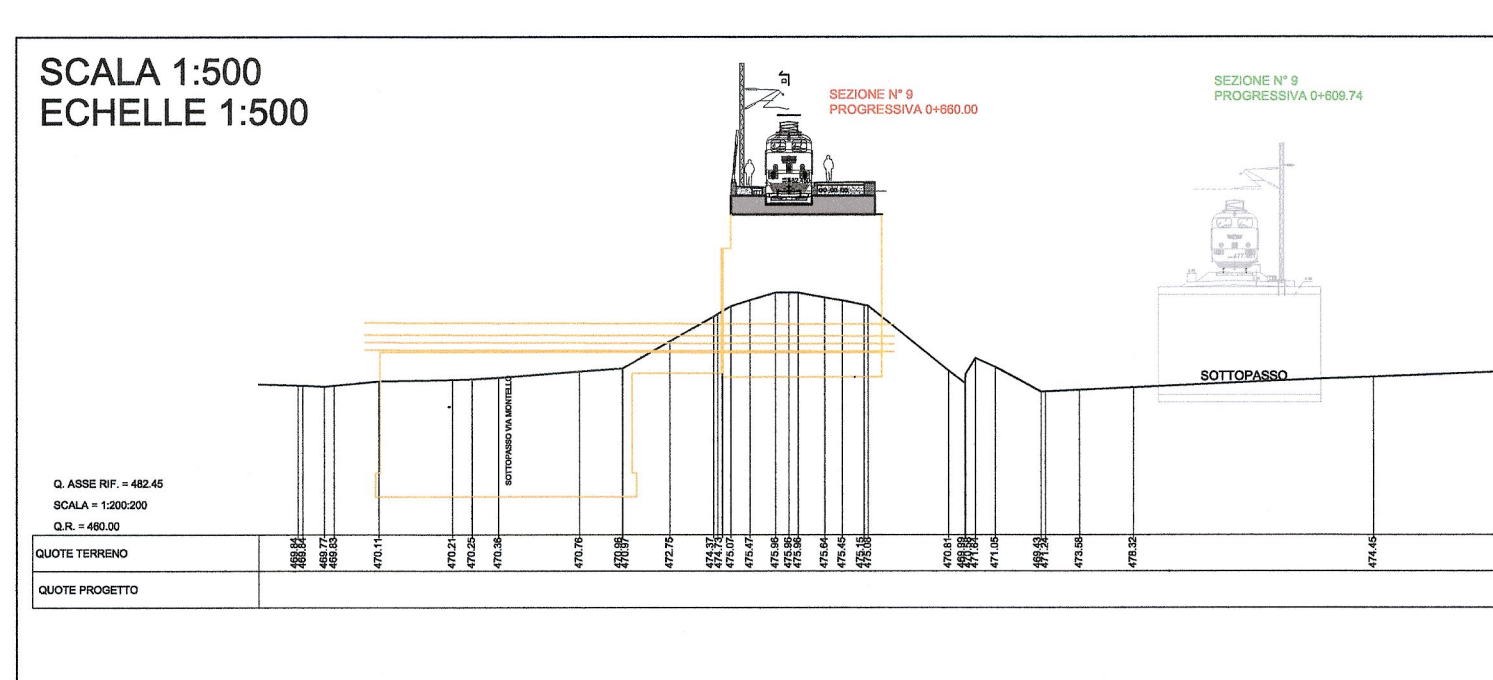
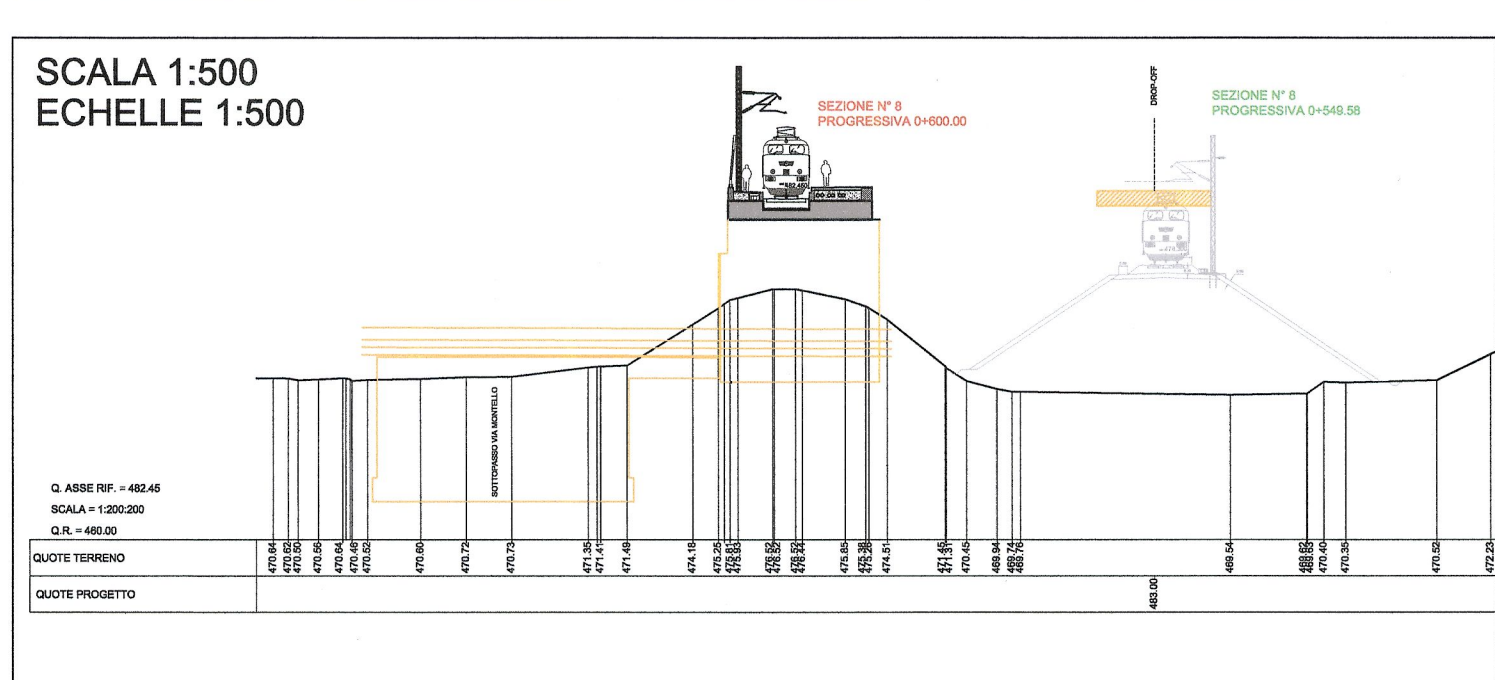
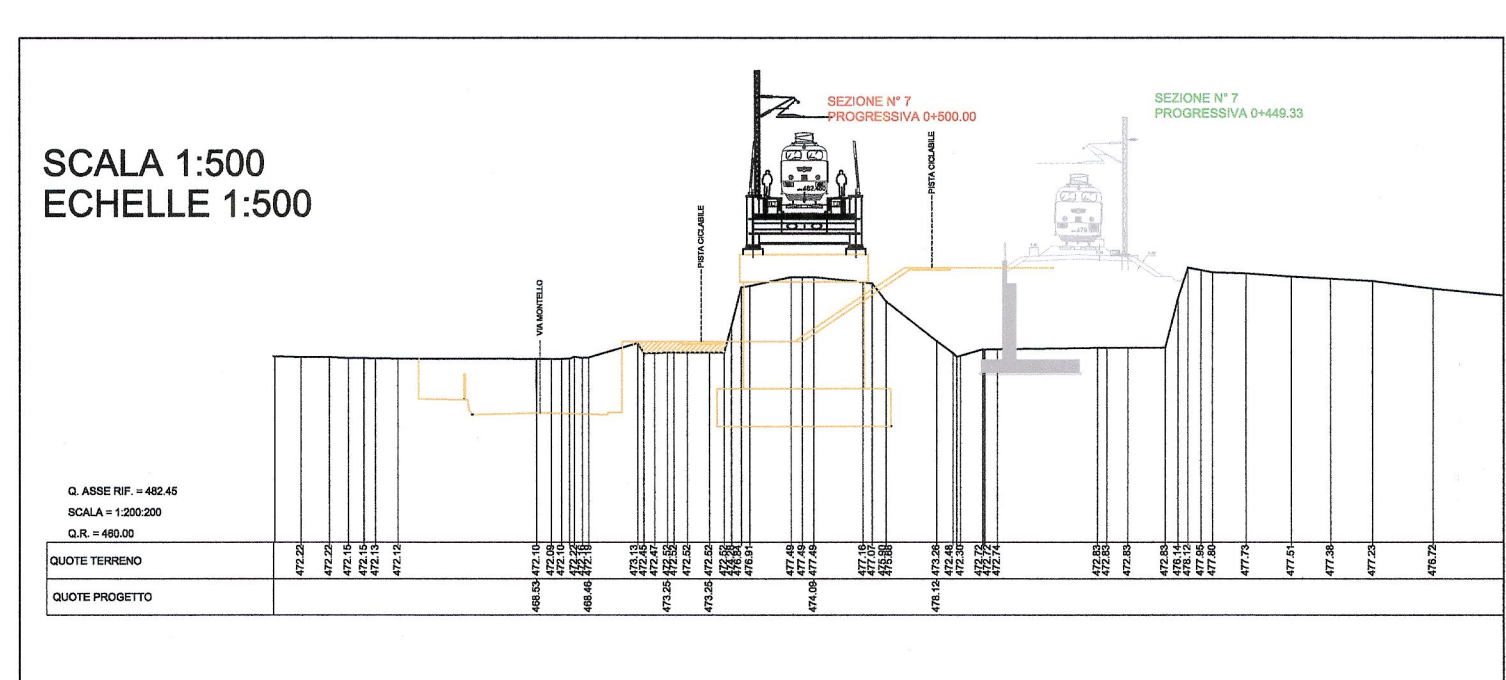
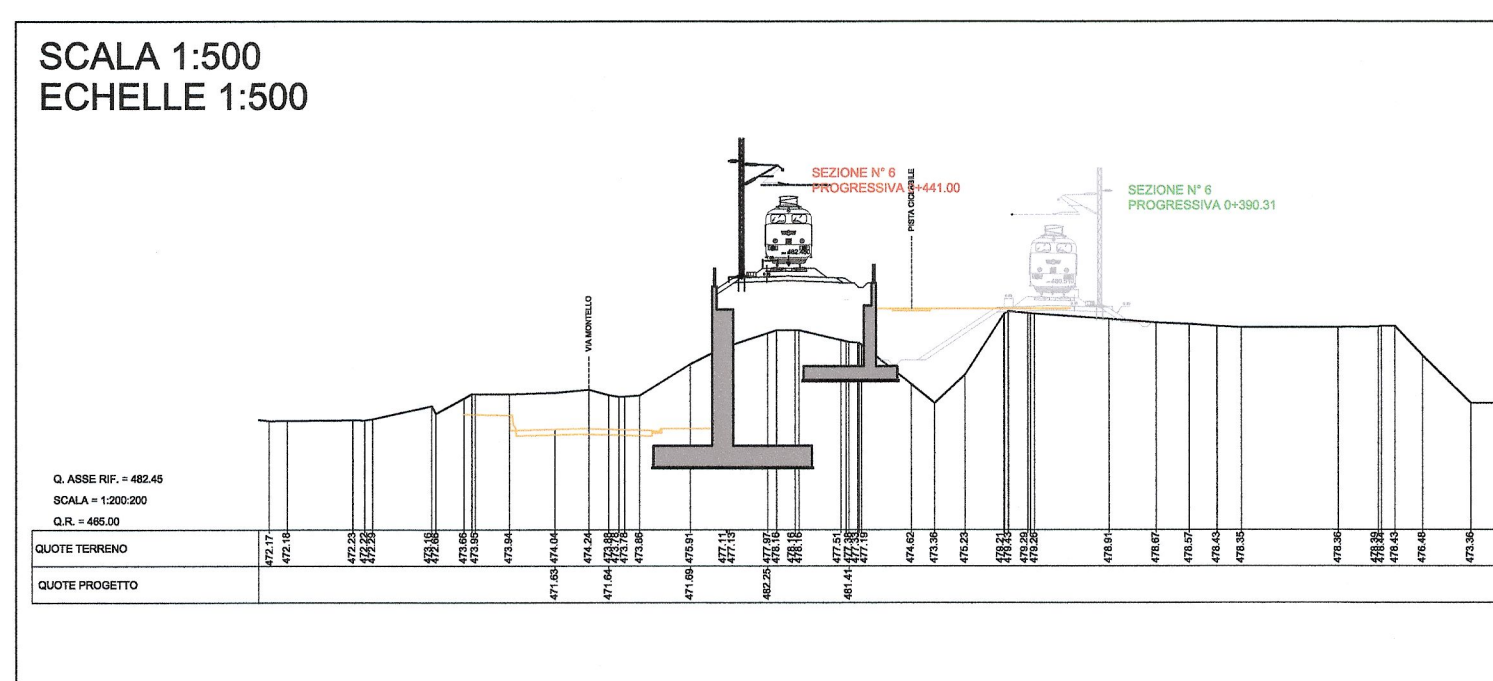
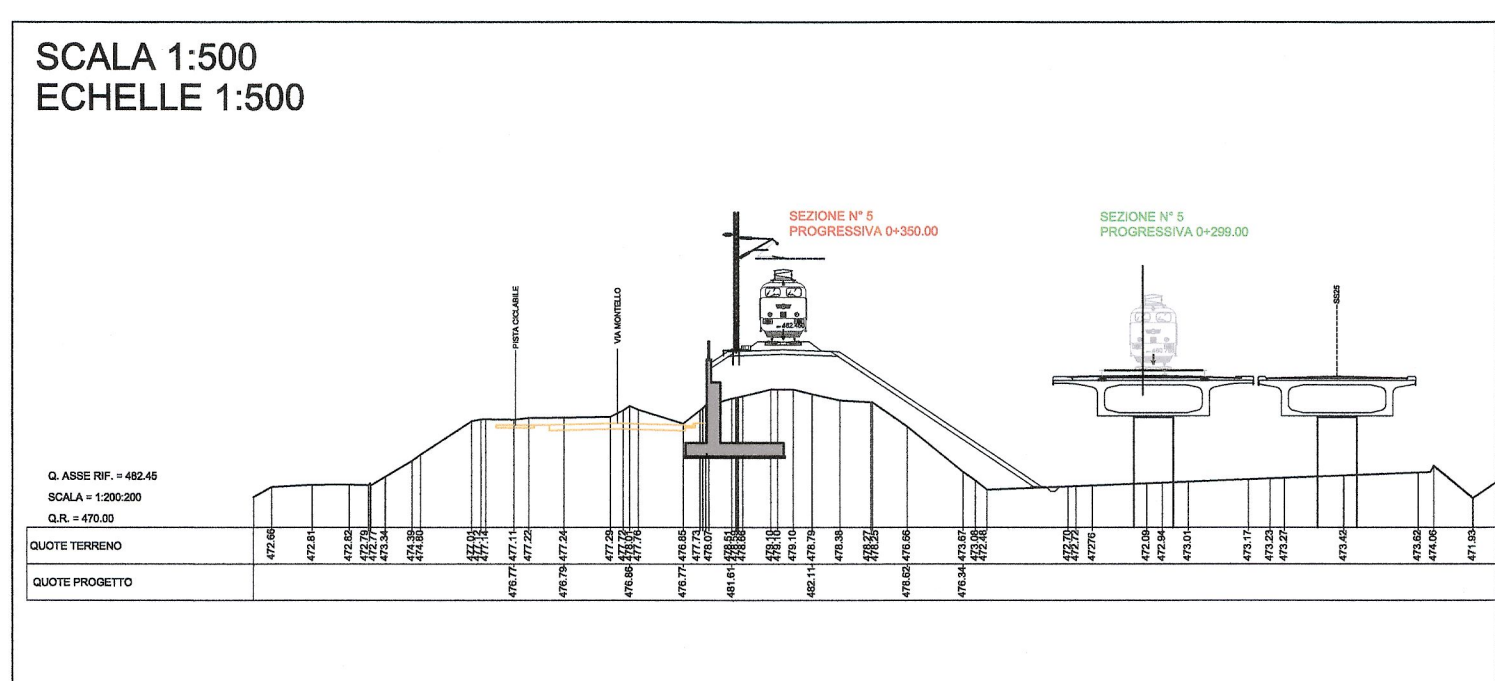
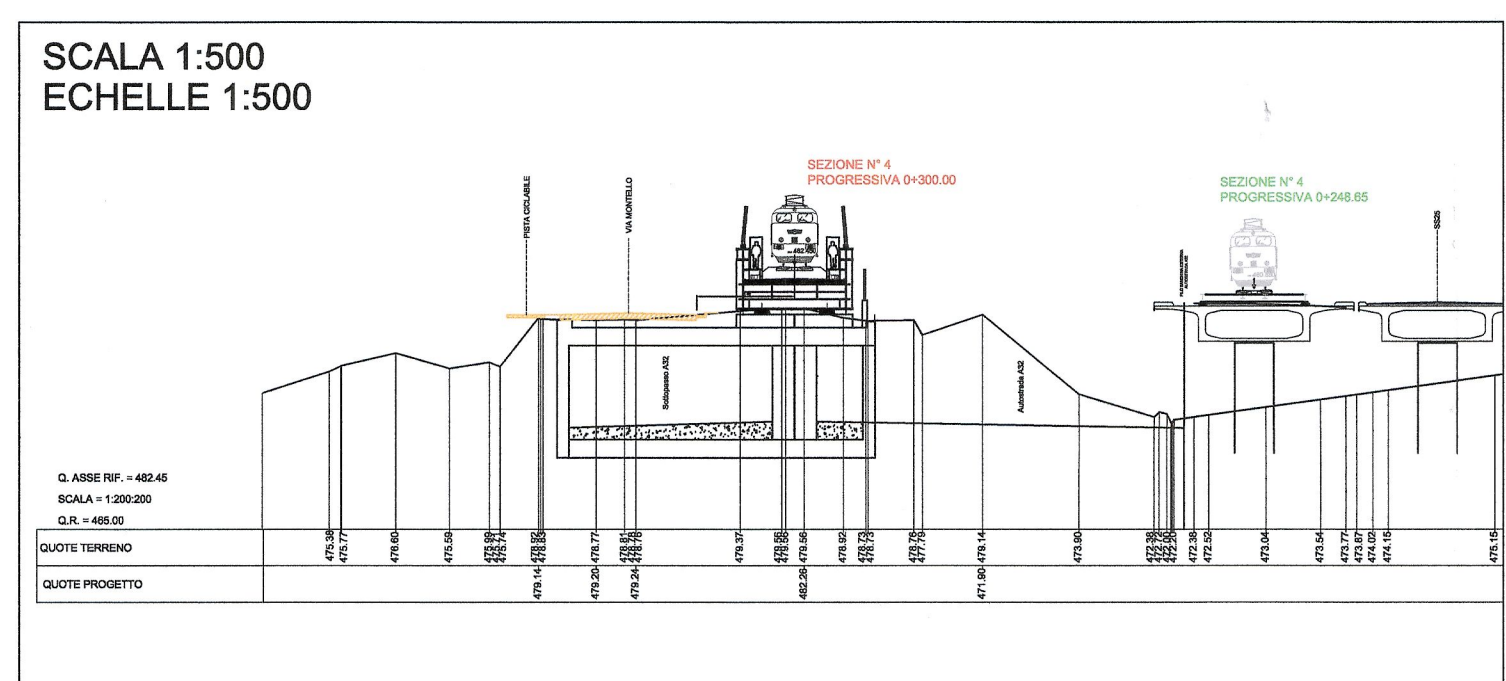
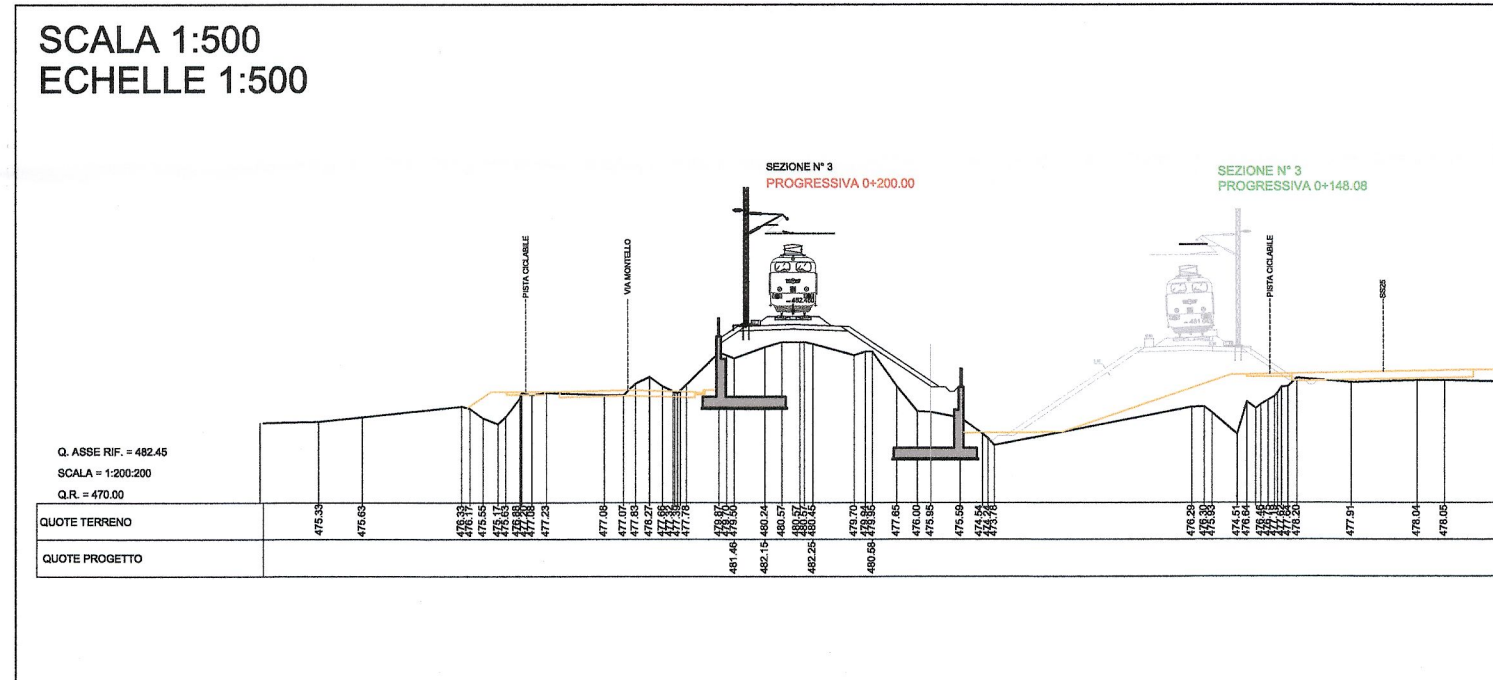


LEGENDA	
—	STRUTTURE ESEGUITE IN 1° FASE
—	STRUTTURE DA ESEGUIRE IN 2° FASE

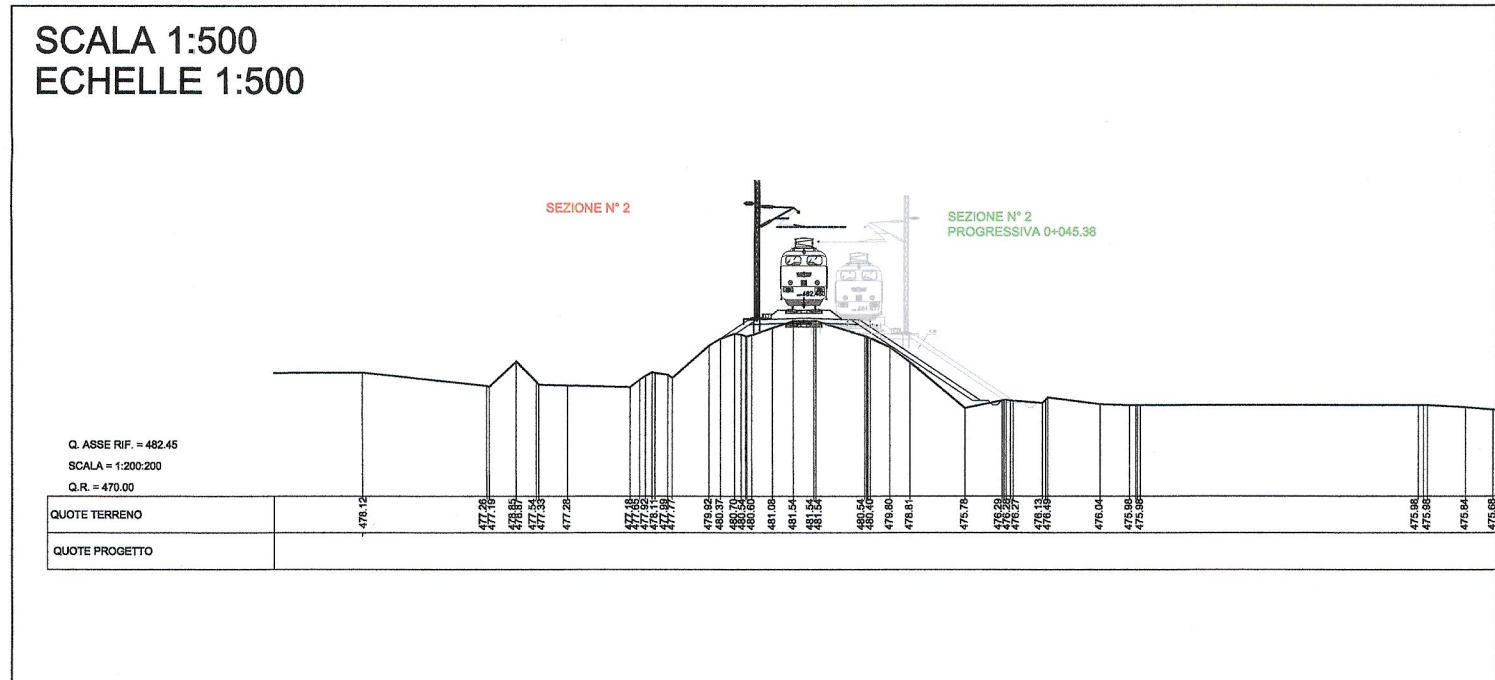

RIFERIMENTI / REFERENCES:
 PD2_C3A_1491_50-30-00_30-01_Planimetria e profilo longitudinale;
 PD2_C3A_1497_50-30-00_60-01_Tipologici muri di sostegno - 1 di 2;
 PD2_C3A_1498_50-30-00_60-02_Tipologici muri di sostegno - 2 di 2;
 PD2_C3A_1493_50-30-00_40-02_Sezioni trasversali - 2 di 2;
 PD2_C3A_1490_50-30-00_10-01_Planimetria tecnico illustrativa
 PD2_C3A_1494_50-30-00_10-02_Relazione di calcolo muri di sostegno della linea
 PD2_C3A_1548e1549_50-30-30_40-01_Sezioni trasversali

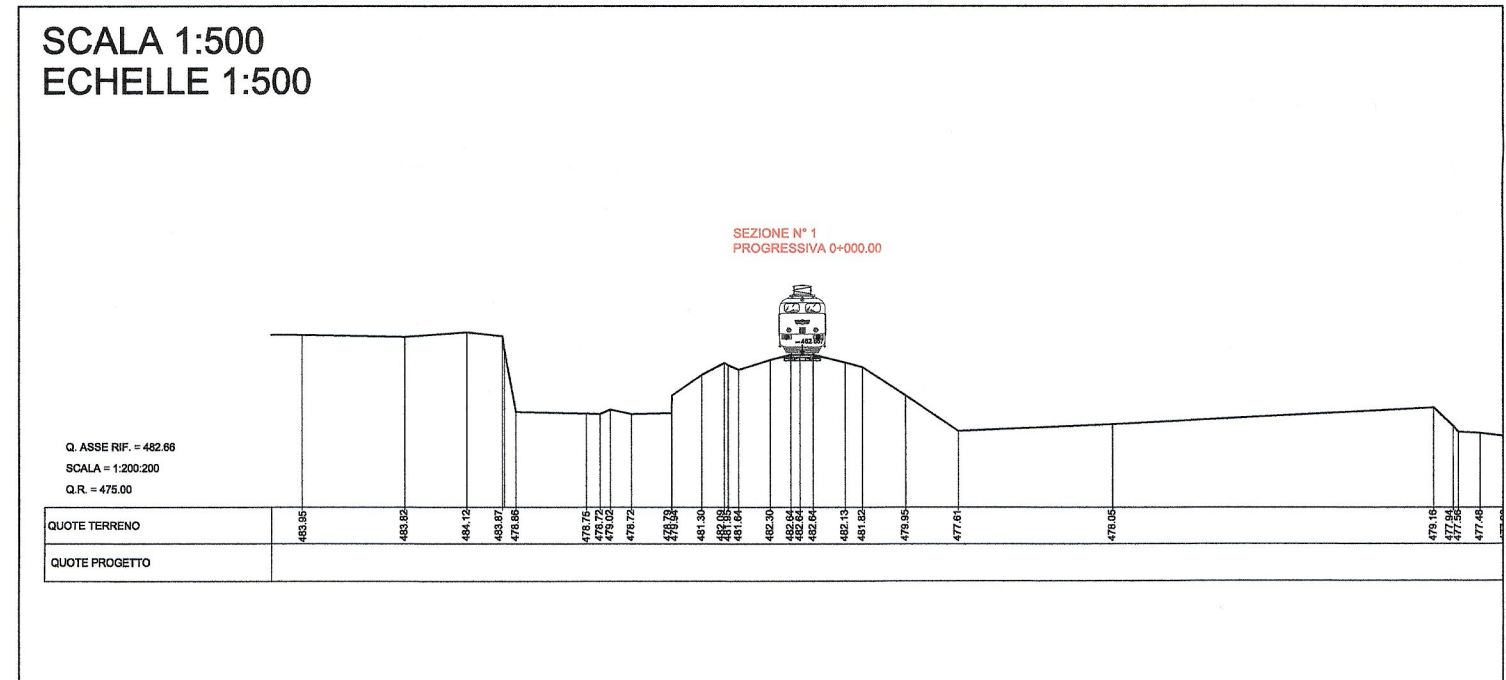

NOTA:
 Nelle sezioni è riportata in giallo traccia delle sistemazioni finali nei pressi della linea storica
 Nelle sezioni è riportato in grigio la sezione della linea provvisoria (PD2_C3A_1549_50-30-30_40-02) per meglio comprendere le soluzioni adottate in fase finale

LAISON LYON - TURIN / COLLEGAMENTO TORINO - LIONE
 Partie commune franco-italienne / Section transfrontalière | Parte comune italo-francese / Sezione transfrontaliera

NOUVELLE LIGNE LYON TURIN - NUOVA LINEA TORINO LIONE
 PARTIE COMMUNE FRANCO-ITALIENNE - PARTE COMUNE ITALO-FRANCESE

REVISION DE L'AVANT-PROJET DE REFERENCE - REVISIONE DEL PROGETTO DEFINITIVO
 CUP C11J05000030001

GENIE CIVIL - OPERE CIVILI

PLAINE DE SUSAS - PIANA DI SUSAS
 INTERVENTIONS SUR LIGNE HISTORIQUE TURIN-SUSAS
 INTERVENTI SU LINEA STORICA TORINO - SUSAS
 GENERALITES INFRASTRUCTURE FERROVIAIRE
 ELABORATI GENERALI INFRASTRUTTURA FERROVIARIA

COUPES TRANSVERSALES 1 DE 2 - SEZIONI TRASVERSALI 1 DI 2

Index	Date / Data	Modifications / Modifiche	Elaborated by / Elaborato da	Verified by / Controllato da	Authorized by / Autorizzato da
0	25/01/2013	Primo diffusion / Prima emissione	G. VERGNANO (St. Quaranta)	M. RUSSO C. OGNIBENE	L. CHANTRON M. PANTALEO
A	08/02/2013	Révision suite aux commentaires LTF / Revisione a seguito commenti LTF	G. VERGNANO (St. Quaranta)	M. RUSSO C. OGNIBENE	L. CHANTRON M. PANTALEO

Code Doc: **P D 2 C 3 A T S 3 1 4 9 2 A** | **A P P L A**
 Phase / Fase: | Signé étude / Signa: | Établi par / Estabito: | Numero: | Indice: | Statut / Stato: | Type / Tipo:

ADRESSE GED / INDIRIZZO GED: C3A // // 50 30 00 40 01 | ÉCHELLE / SCALA: 1:500 / 1:1000

LYON TURIN FERROVIAIRE | LTF sas - 1091 Avenue de la Boisse - BP 80631 - F-73006 CHAMBERY CEDEX (France) | Tel: +33 (0) 4 79 88 56 50 - Fax: +33 (0) 4 79 88 56 75 | RCS Chambery 439 558 902 - TVA: FR 03436556502 | Propriété LTF. Tous droits réservés - Proprietà LTF. Tutti i diritti riservati.