


Impianto Agrivoltaico  
"SERRACAPRIOLA 40.0"

- cavidotto
- stazione
- aree contrattualizzate
- campi FV

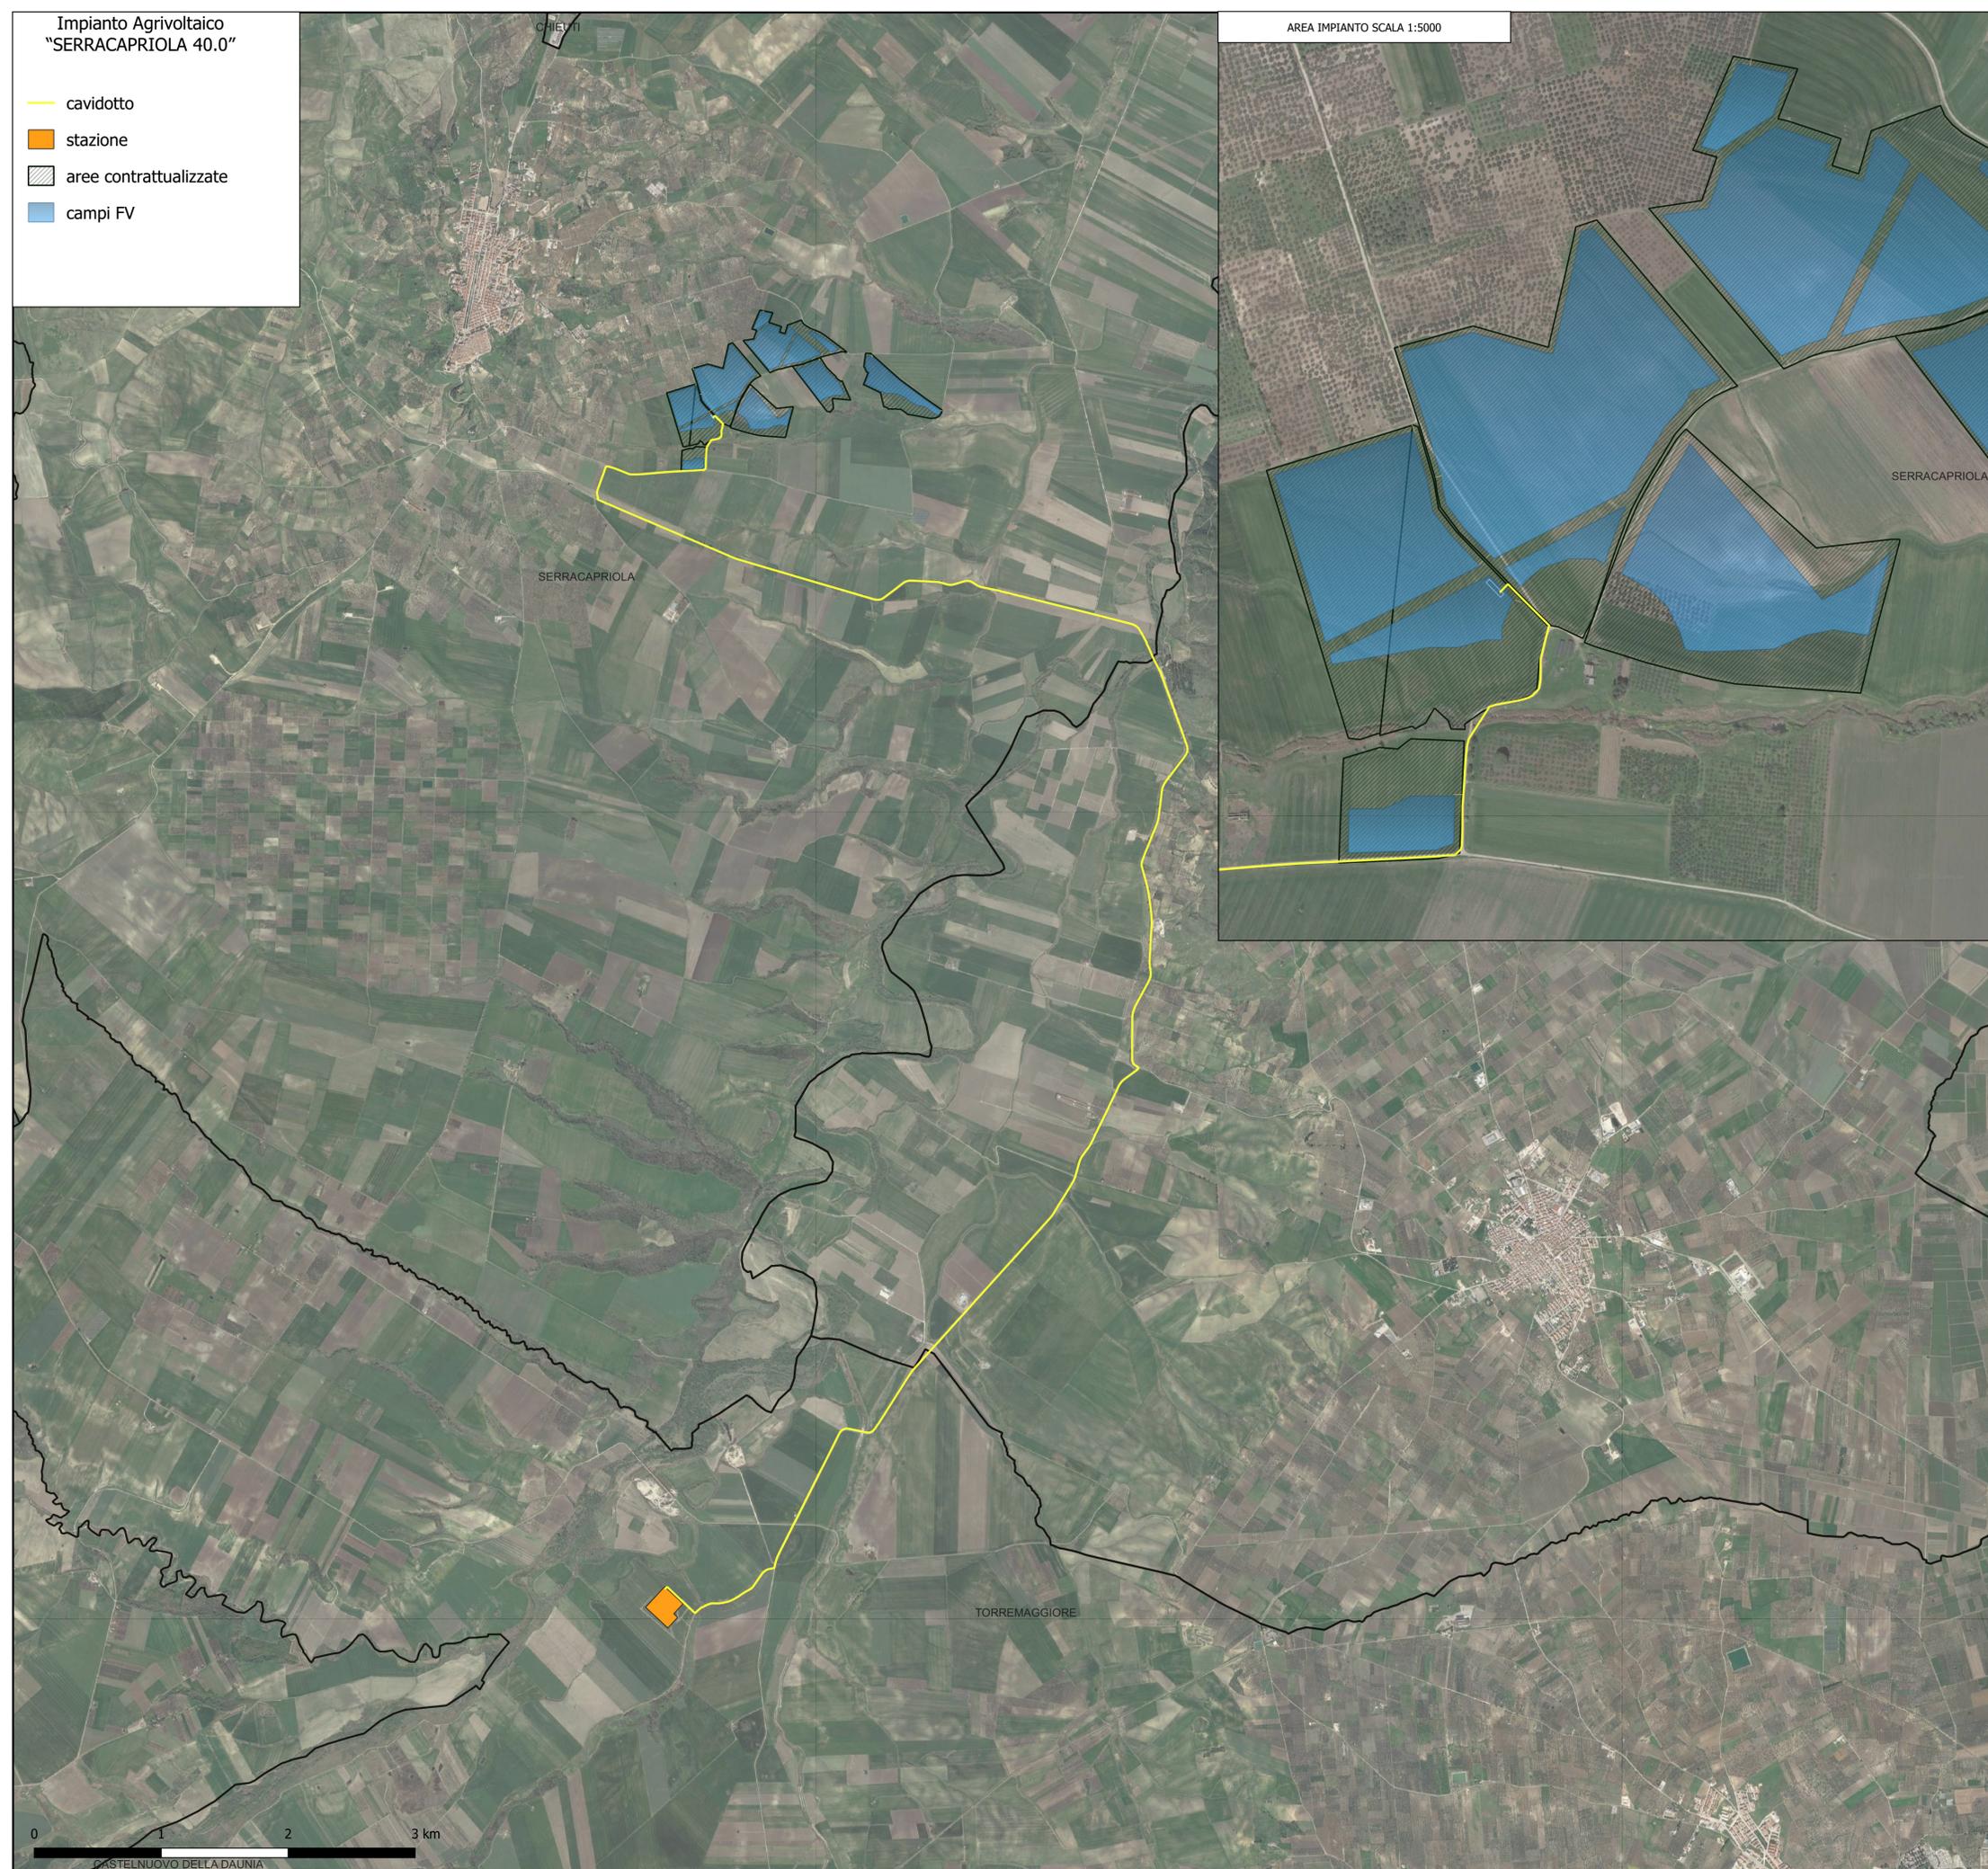

il tecnico:  
arch. MICHELE ROBERTO LAPENNA  
rr.architetti.br@gmail.com



il Responsabile Tecnico Bell Fix Plus SRL:  
ing. COSIMO TOTARO  
elettrico@bellfixplus.it



IL PROMOTORE:  
**HF 1 S.R.L.**  
Sede legale: Largo Guido Donegani, 2  
MILANO (MI), 20121  
pec: hfi@pec.it  
Numero REA MI - 2666135 P.IVA 06938210827

PROGETTO: **Impianto Agrivoltaico "SERRACAPRIOLA 40.0"**

DOCUMENTI:  
SC-40.0\_03 Planimetria stato di fatto su Ortofoto

LOCALIZZAZIONE	INFORMAZIONE DI PROGETTO		FASE
CITTA': SERRACAPRIOLA	SORGENTE: SOLARE	AREA[Ha]: 61,37	progetto definitivo
PROVINCIA: FOGGIA	PAC[MW]: 40,00	GCR[%]: 49,82	
REGIONE: PUGLIA	PDCI[MWp]: 49,30		
COORDINATE		DETTAGLI DI PROGETTO	
LAT: 41,80°	N.PAN: 82.170	N.INV: 252	PITCH[m]: 9,00
LONG: 15,18°	P.PAN[Wp]: 600	P.INV[kVA]: 215/204@40°C	N.STR: 1.266 (2P30)
ALT[m]: 95	STRU: TRACKER	INCL: ± 60°	207 (2P15)
PREPARATO	MICHELE ROBERTO LAPENNA	REGISTRAZIONE	FIRMA
DISEGNATO	MICHELE ROBERTO LAPENNA		
VERIFICATO	MICHELE ROBERTO LAPENNA		
APPROVATO	MICHELE ROBERTO LAPENNA		
	SCALA	1:25.000 - 1:5.000	