SEZIONE 501-501'
Scala 1:200

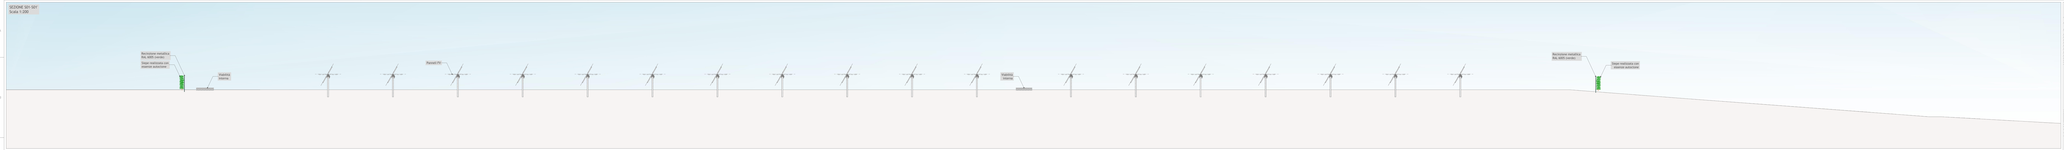

SEZIONE 502-502'
Scala 1:200

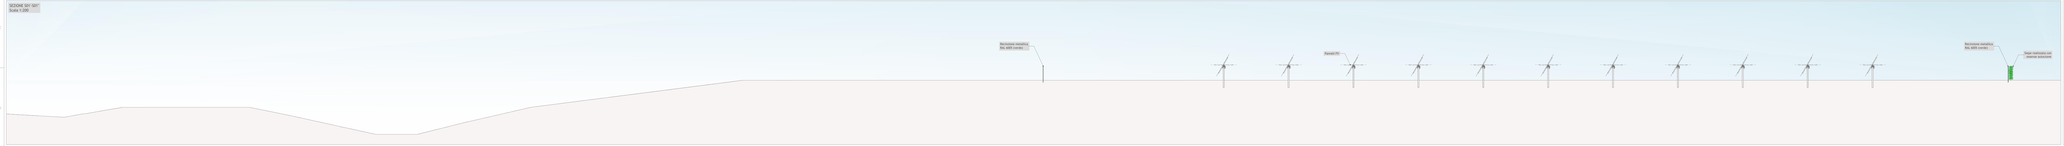

SEZIONE 503-503'
Scala 1:200

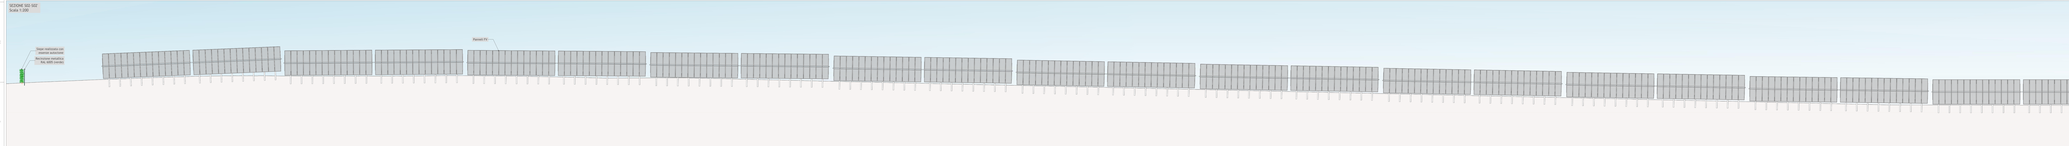

PLANIMETRIA AREA DI INTERVENTO
Scala 1:5.000

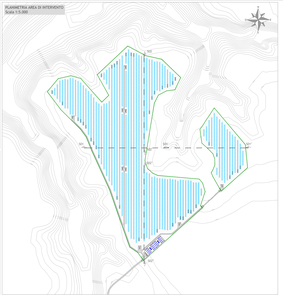

Regione Basilicata
Provincia di Potenza
Comune di Montemilone

Impianto FV "Montemilone"

Potenza DC di impianto 19.992 MWp - potenza AC di immissione in RTN 16.958 MWp
Integrata con l'Agricoltura

con annesso Sistema di accumulo di energia a batterie

Potenza 10.00 MW

Titolo

SEZIONI TRASVERSALI CORRENTI

| Scala | Formato Stampa | Codice documento | | |