


PLANIMETRIA  
Scala 1:2.000

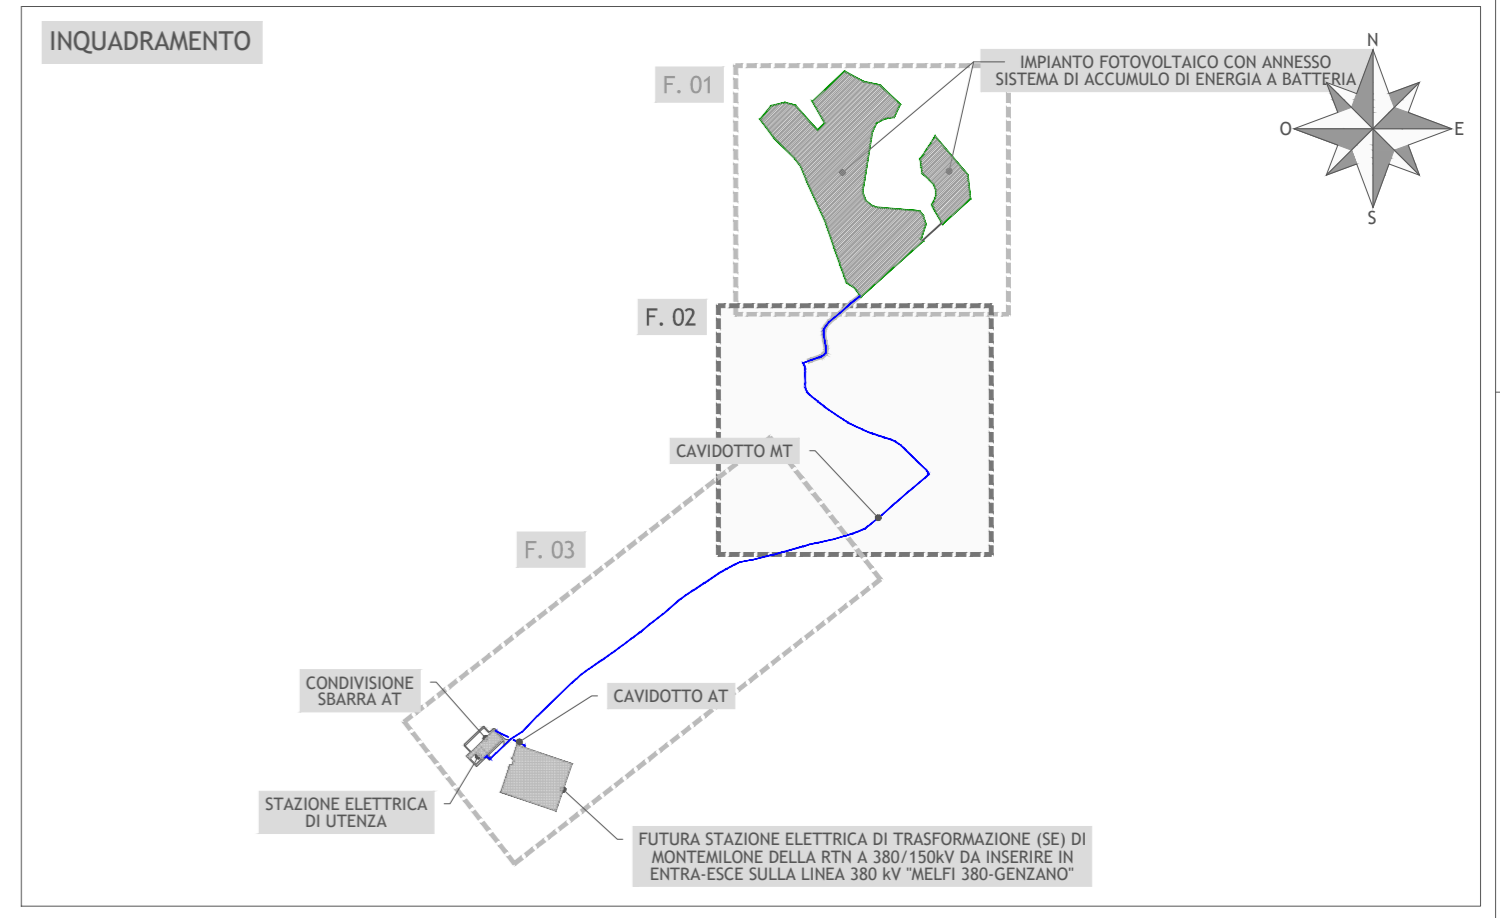

Regione Basilicata  
Provincia di Potenza  
Comune di Montemilone

**Impianto FV "Montemilone"**  
 Potenza DC di impianto 19,992 MWp - potenza AC di immissione in RTN 16,958 MWp  
 Integrato con l'Agricoltura  
 con annesso Sistema di accumulo di energia a batterie  
 Potenza 10,00 MW

**PIANO PARTICELLARE DI ESPROPRIO GRAFICO - TRATTO 2**

Scala	Formato Stampa <b>A1</b>	Numero documento	Commissa	Fase	Tipo doc.	Progr. doc.	Rev.
1:2.000	Foglio 1 di 1		<b>2 2 3 6 0 3</b>	<b>D</b>	<b>D</b>	<b>0 1 8 7</b>	<b>0 0</b>

**Committente**

**SINERGIA GP21**

SINERGIA GP21 S.R.L.  
CENTRO DIREZIONALE, IS. G1, SCC, INT 58  
80143 NAPOLI  
PEC: sinergia\_gp21@pec.it  
Rappresentante, Sviluppatore e Coordinatore: ing. Filippo Mercorio

**PROGETTO DEFINITIVO**

Elaborato

**A.12.a.19.2.**

**Progettazione**

**PROGETTO ENERGIA S.R.L.**

Via Serra 8 (80132) Aviano (PZ) (PZ)  
Tel. +39 0825 891313  
www.progettoenergia.it - info@progettoenergia.it

SERVIZI DI INGEGNERIA INTEGRATI  
INTEGRATED ENGINEERING SERVICES

**Progettista**

**MASSIMO LO RUSSO**  
INGEGNERE  
ISCRITTO ALL'ALBO  
PROFESSIONALE  
CON N. 1555

**LEGENDA**

- Nuova viabilità
- Cavidotto MT
- Limite catastale
- XX Numero di Piano - elenco particelle oggetto di apposizione vincolo preordinato all'esproprio

Rev.	Data	Descrizione revisione	Redatto	Controllato	Approvato
00	10.03.2023	EMISSIONE PER AUTORIZZAZIONE	L. CONTE R. DI PIETRO	A. CATALDO	M. LO RUSSO