


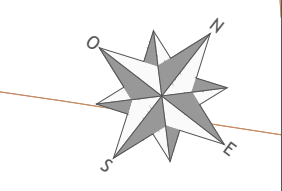


PLANIMETRIA
Scala 1:2.000



LEGENDA

- Nuova viabilità
- Cavidotto MT
- Cavidotto AT
- Limite catastale
- Numero di Piano - elenco particelle oggetto di apposizione vincolo preordinato all'esproprio

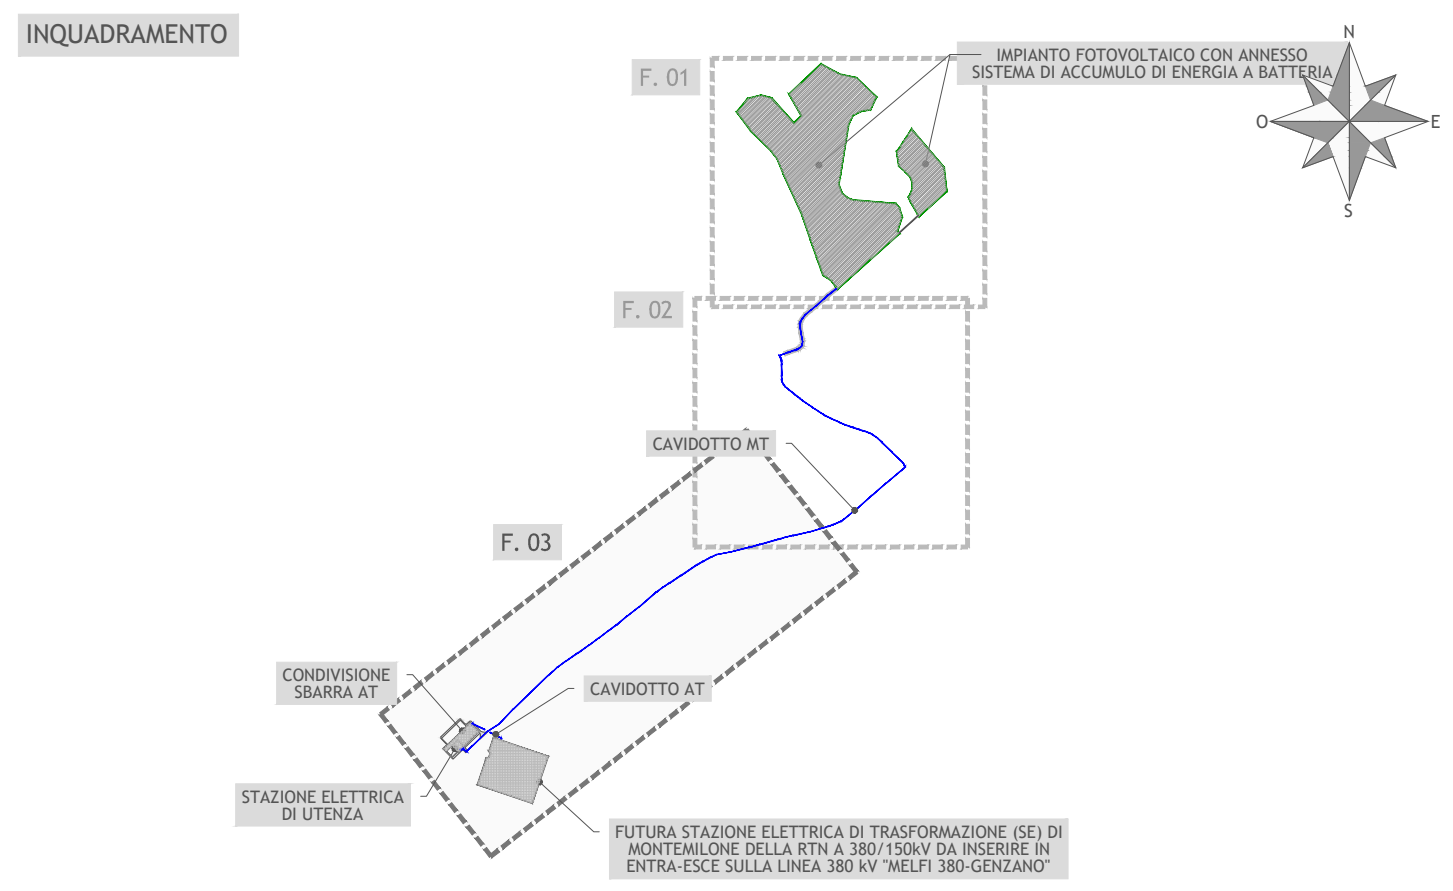

Regione Basilicata
Provincia di Potenza
Comune di Montemilone

Impianto FV "Montemilone"
Potenza DC di impianto 19,992 MWp - potenza AC di immissione in RTN 16,958 MWp
Integrato con l'Agricoltura
con annesso Sistema di accumulo di energia a batterie
Potenza 10,00 MW

TITOLO
PIANO PARTICELLARE DI ESPROPRIO GRAFICO - TRATTO 3

| | | |
|---------|----------------|------------------|
| Scala | Formato Stampa | Numero documento |
| 1:2.000 | A2+ | |
| | Foglio | Commissa |
| | 1 di 1 | 2 2 3 6 0 3 |
| | | Fase |
| | | D |
| | | Progr. doc. |
| | | 0 1 8 8 |
| | | Rev. |
| | | 0 0 |

Committente

SINERGIA GP21

SINERGIA GP21 S.R.L.
CENTRO DIREZIONALE, IS. G1, SCC, INT 58
80143 NAPOLI
PEC: sinergia_gp21@pec.it
Rappresentante, Sviluppatore e Coordinatore: Ing. Filippo Mercurio

PROGETTO DEFINITIVO

Elaborato

A.12.a.19.3.

Progettazione

PROGETTO ENERGIA S.R.L.

Via Serra 8 80131 Aviano (AV)
Tel. +39 0825 991919
www.progettoenergia.biz
info@progettoenergia.biz

SERVIZI DI INGEGNERIA INTEGRATI
INGEGNERIA CIVILE, INGEGNERIA STRUTTURALE, INGEGNERIA GEOTECNICA, INGEGNERIA AMBIENTALE

Progettista

MASSIMO LO RUSSO
INGEGNERE
ISCRITTO ALL'ALBO PROFESSIONALE
COL. N. 1555

Sul presente elaborato sussiste il DIRITTO DI PROPRIETA'. Qualsiasi utilizzo non preventivamente autorizzato sarà perseguito ai sensi della normativa vigente.

| Rev. | Data | Descrizione revisione | Redatto | Controllato | Approvato |
|------|------------|------------------------------|--------------|-------------|-------------|
| 00 | 10.03.2023 | EMISSIONE PER AUTORIZZAZIONE | R. DI PIETRO | A. CATALDO | M. LO RUSSO |
| | | | | | |
| | | | | | |