


PLANIMETRIA
Scala 1:2.000

DETTAGLI COSTRUTTIVI
Scala: 20

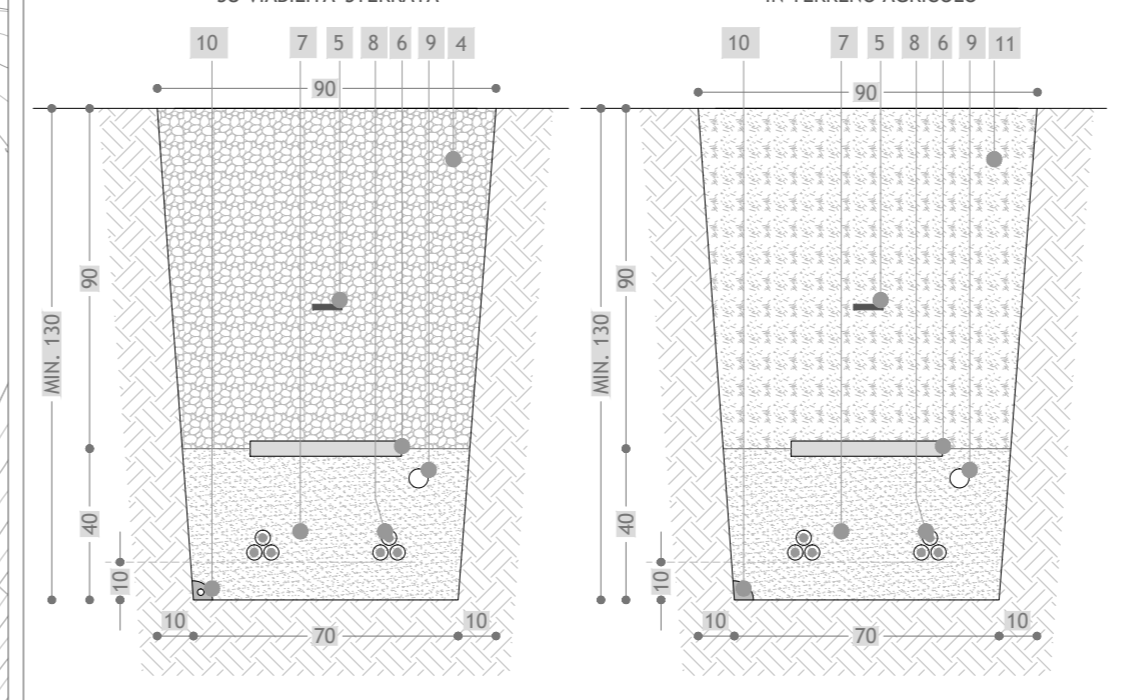


LEGENDA

④	Riempimento in misto granulare vagliato
⑤	Nastro segnalatore in PVC
⑥	Piastrella di protezione in PVC
⑦	Sabbia vagliata granulometria EN 1242: fine 0/4
⑧	Cavi elettrici tipo Airbag
⑨	Cavidotto Ø50 per fibra ottica in polietilene ad alta densità (PEAD) a doppia parete, corrugato esternamente e liscio internamente; resistenza allo schiacciamento 450N; conforme alle normative CEI EN 61396-1 e CEI EN 61396-24
⑩	Conduttore di terra
⑪	Terreno di scavo opportunamente vagliato

LEGENDA

- Struttura da 56 pannelli FV (2 stringhe)
- Struttura da 28 pannelli FV (1 stringa)
- Cabina di trasformazione e smistamento 2.000 kW (CTn)
- Cabina di trasformazione e smistamento 1.000 kW (CTn)
- Cabina di Impianto (CI)
- Cabina di Impianto BESS (CB)
- Recinzione impianto
- Superficie utilizzabile ai fini agricoli
- Cancelli
- Ingresso
- Nuova viabilità BESS 1,25 MW
- PCS 5,00 MW
- Area Storage
- Cavidotto MT
- Confine comunale

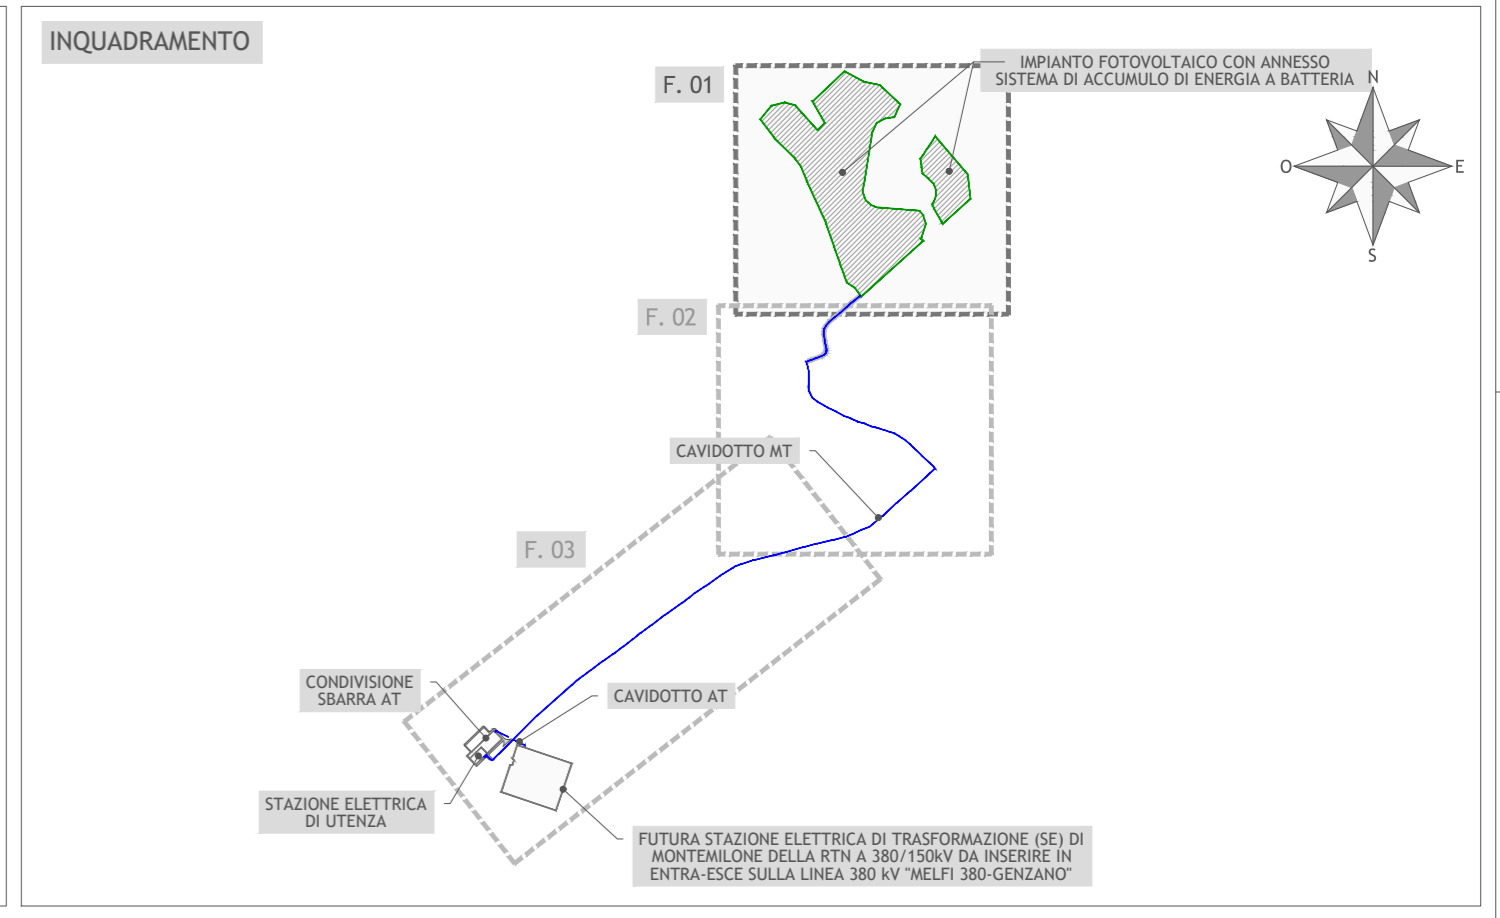

Regione Basilicata
Provincia di Potenza
Comune di Montemilone

Impianto FV "Montemilone"
 Potenza DC di impianto 19,992 MWp - potenza AC di immissione in RTN 16,958 MWp
 Integrato con l'Agricoltura
 con annesso Sistema di accumulo di energia a batterie
 Potenza 10,00 MW

PLANIMETRIA DEL TRACCIATO DELL'ELETTRODOTTO - TRATTO 1

Scala	Formato Stampa	Numero documento
1:2.000 1:20	A1 Foglio 1 di 1	Commissa 223603 Fase D Tipo doc. D Progr. doc. 0191 Rev. 00

Committente

SINERGIA GP21
 SINERGIA GP21 S.R.L.
 CENTRO DIREZIONALE, IS. G1, SEC. INT 58
 80142 NAPOLI
 PEC: sinergia_gp21@pec.it
 Rappresentante, Sviluppatore e Coordinatore: Ing. Filippo Mercorio

PROGETTO DEFINITIVO

Elaborato

A.12.a.20.1.

Progettazione

PROGETTO ENERGIA S.R.L.
 Via Roma 8 80137 Aviano (PN)
 Tel. +39 0825 891313
 www.progettoenergia.it info@progettoenergia.it
 SERVIZI DI INGEGNERIA INTEGRATI
 INTEGRATED ENGINEERING SERVICES

Progettista

MASSIMO LO RUSSO
 ISCRITTO ALL'ALBO PROFESSIONALE
 COL. N. 1555

Rev.	Data	Descrizione revisione	Redatto	Controllato	Approvato
00	10.03.2023	EMISSIONE PER AUTORIZZAZIONE	L. CONTE	A. CATALDO	M. LO RUSSO