



PLANIMETRIA  
Scala 1:2.000

DETTAGLI COSTRUTTIVI  
Scala: 20

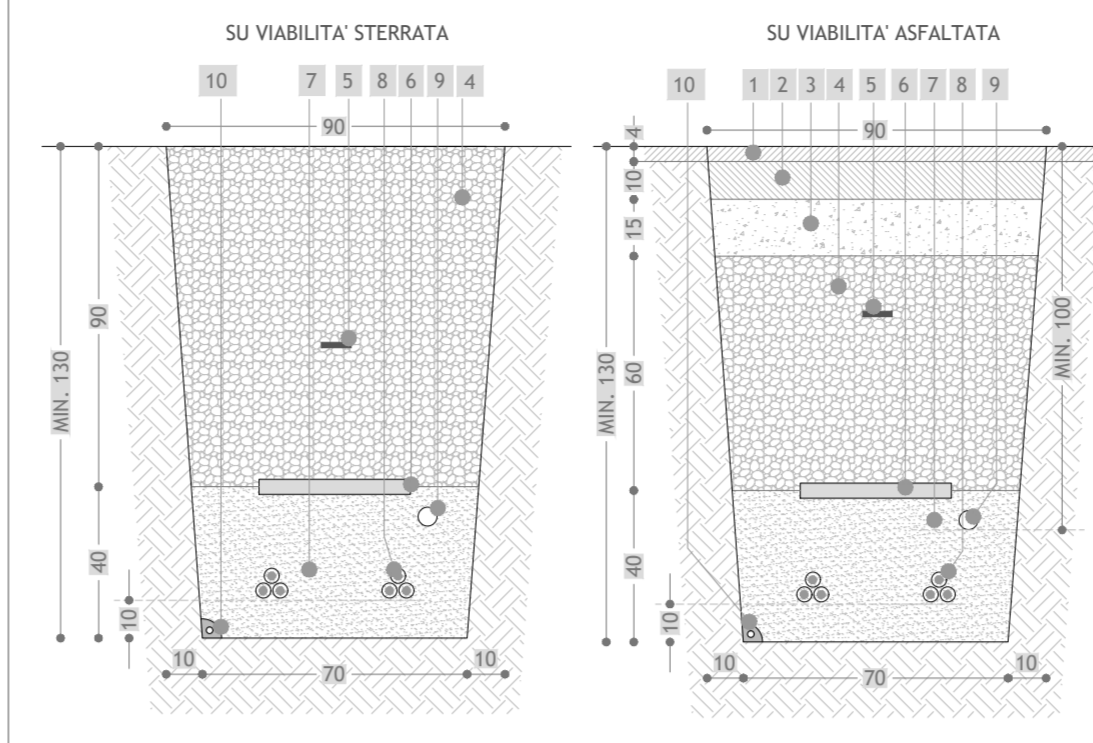

**LEGENDA**

①	Tappeto di usura in conglomerato bituminoso sp. 4 cm eseguito "a tassello" previa fresatura meccanica.
②	Binder in conglomerato bituminoso costipato e rotato meccanicamente, sp. 10 cm
③	Misto cementato, sp. 15 cm
④	Riempimento in misto granulare vagliato
⑤	Nastro segnalatore in PVC
⑥	Piastra di protezione in PVC
⑦	Sabbia vagliata granulometria EN 11242: fine 0/4
⑧	Cavi elettrici tipo Airbag
⑨	Cavidotto Ø50 per fibra ottica in polietilene ad alta densità (PEAD) a doppia parete, corrugato esternamente e liscio internamente; resistenza allo schiacciamento 450N; conforme alle normative CEI EN 61396-1 e CEI EN 61396-24
⑩	Conduttore di terra

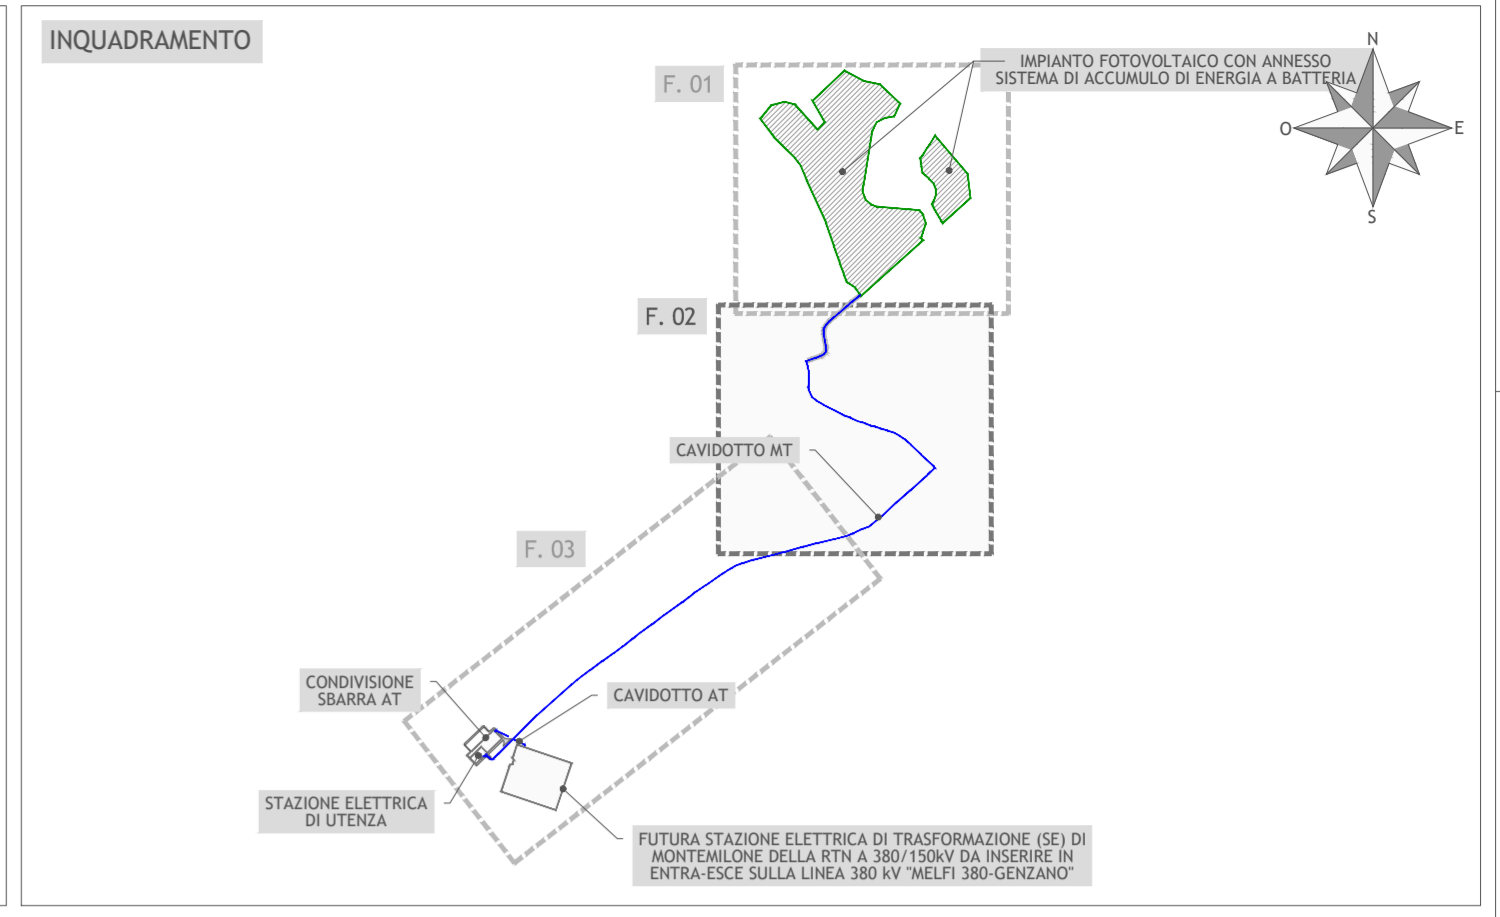

Regione Basilicata  
Provincia di Potenza  
Comune di Montemilone

**Impianto FV "Montemilone"**  
Potenza DC di impianto 19,992 MWp - potenza AC di immissione in RTN 16,958 MWp  
Integrato con l'Agricoltura  
con annesso Sistema di accumulo di energia a batterie  
Potenza 10,00 MW

**Titolo**

PLANIMETRIA DEL TRACCIATO DELL'ELETTRODOTTO - TRATTO 2

Scala	Formato Stampa <b>A1</b>	Numero documento	Commissa	Fase	Tipo doc.	Progr. doc.	Rev.
1:2.000 1:20	Foglio 1 di 1		2 2 3 6 0 3	D	D	0 1 9 2	0 0

**Committente**

**SINERGIA GP21**

SINERGIA GP21 S.R.L.  
CENTRO DIREZIONALE, IS. G1, SCC, INT 58  
80143 NAPOLI  
PEC: [sinergia\\_gp21@pec.it](mailto:sinergia_gp21@pec.it)  
Rappresentante, Sviluppatore e Coordinatore: ing. Filippo Mercorio

**PROGETTO DEFINITIVO**

Elaborato

**A.12.a.20.2.**

**Progettazione**

**PROGETTO ENERGIA S.R.L.**  
Via Serra 8 80127 Aviano (Napoli) (NA)  
Tel. +39 0825 891319  
[www.progettoenergia.it](http://www.progettoenergia.it) - [info@progettoenergia.it](mailto:info@progettoenergia.it)  
SERVIZI DI INGEGNERIA INTEGRATI  
INTEGRATED ENGINEERING SERVICES

**Progettista**

**MASSIMO LO RUSSO**  
INGEGNERE  
ISCRITTO ALL'ALBO  
PROFESSIONALE  
CON N. 1555  
ON. 1/2010

Rev.	Data	Descrizione revisione	Redatto	Controlato	Approvato
00	10.03.2023	EMISSIONE PER AUTORIZZAZIONE	L. CONTE	A. CATALDO	M. LO RUSSO

Sul presente elaborato sussiste il DIRITTO di PROPRIETA'. Qualsiasi utilizzo non preventivamente autorizzato sarà perseguito ai sensi della normativa vigente.

**LEGENDA**

<span style="color: blue;">—</span>	Cavidotto MT
<span style="border-bottom: 1px solid gray;">    </span>	Nuova viabilità
<span style="border-bottom: 1px dashed gray;">    </span>	Confine comunale