

PLANIMETRIA
Scala 1:2.000

LEGENDA

- Nuova viabilità
- Cavidotto MT
- Cavidotto AT
- Interferenza
- Confine comunale

FUTURA STAZIONE ELETTRICA DI TRASFORMAZIONE (SE) DI MONTEMILONE DELLA RTN A 380/150KV DA INSERIRE IN ENTRA-ESCE SULLA LINEA 380 KV "MELFI 380-GENZANO"


Comune di
MONTEMILONE (PZ)

INTERFERENZA 01

ELENCO INTERFERENZE


N°	DESCRIZIONE
01	TOMBINO STRADALE

DETTAGLI COSTRUTTIVI RISOLUZIONE INTERFERENZE

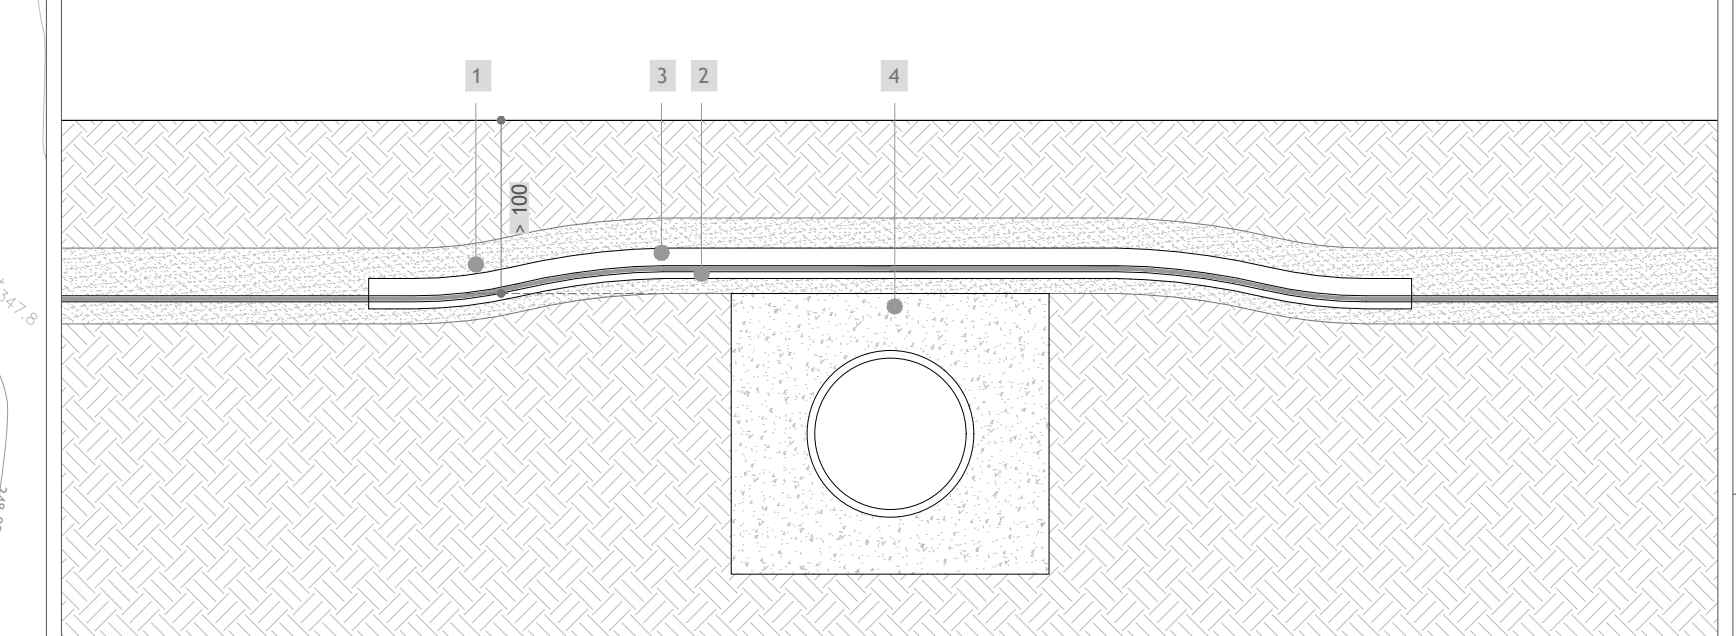

LEGENDA DETTAGLI COSTRUTTIVI

- ① Sabbia vagliata granulometria EN 1242: fine 0/4
- ② Cavi elettrici tipo Airbag
- ③ Cavidotto Ø160 in polietilene ad alta densità (PEAD)
- ④ Tombino/corso d'acqua esistente

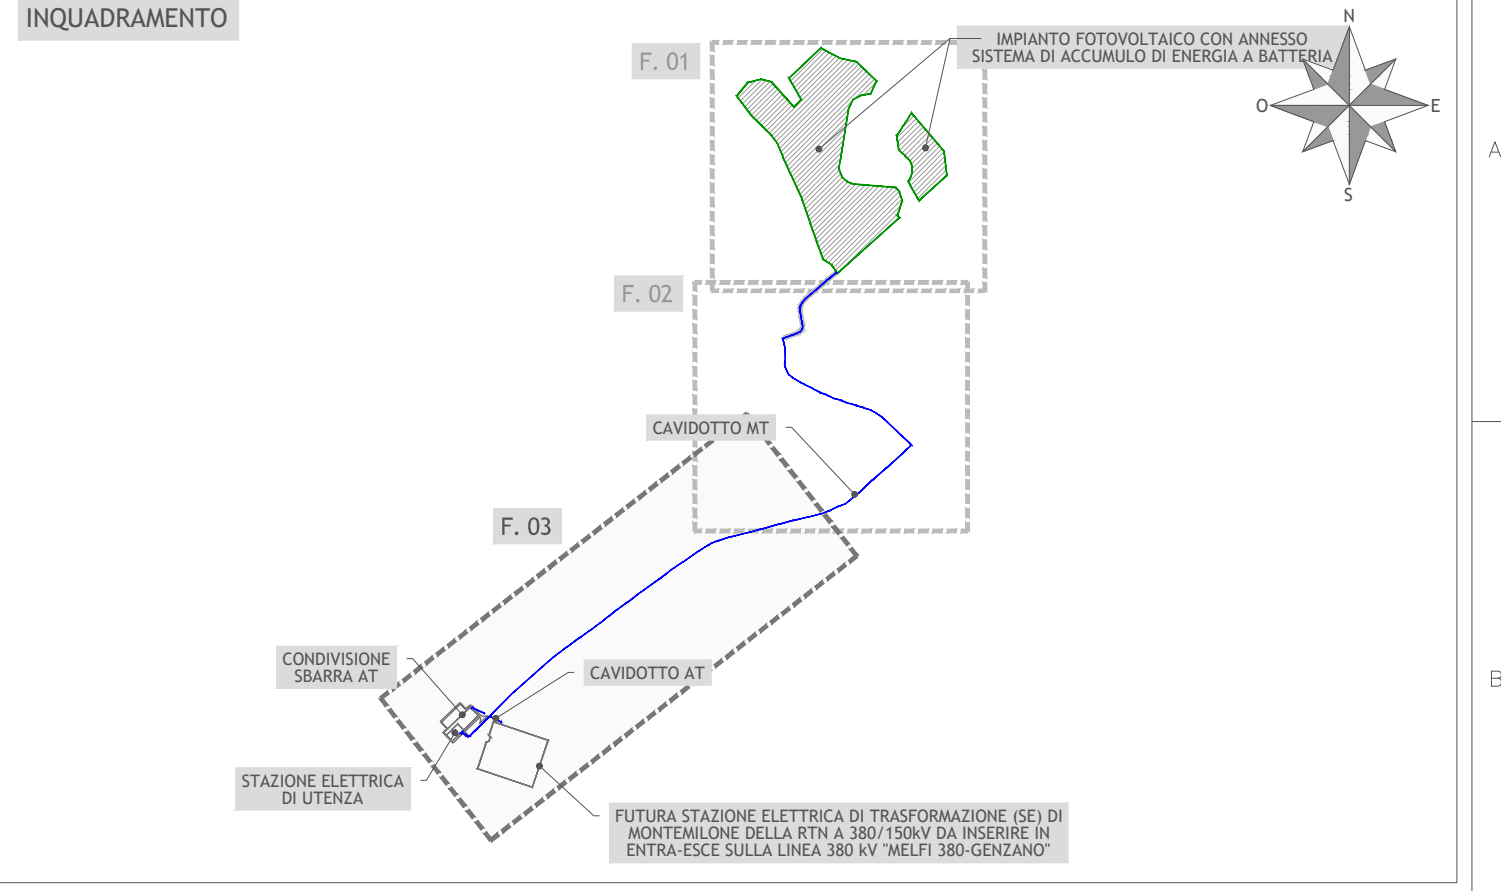

Regione Basilicata
Provincia di Potenza
Comune di Montemilone

Impianto FV "Montemilone"
Potenza DC di impianto 19,992 Mwp - potenza AC di immissione in RTN 16,958 Mwp
Integrato con l'Agricoltura
con annesso Sistema di accumulo di energia a batterie
Potenza 10,00 MW

TITOLO
PLANIMETRIA CON INDIVIDUAZIONE DI TUTTE LE INTERFERENZE - TRATTO 3

Scala: 1:2.000

Formato Stampa: A2+

Numero documento: 2 2 3 6 0 3

Foglio: 1 di 1

Commissa: D

Fase: D

Tipologia doc.: 0 2 0 3

Progr. doc.: 0 0

Rev.: 0 0

Committente: **SINERGIA GP21**
SINERGIA GP21 S.R.L.
CENTRO DIREZIONALE, IS. G1, SCC, INT 58
80143 NAPOLI
PEC: sinergia.gp21@pec.it
Rappresentante, Sviluppatore e Coordinatore: Ing. Filippo Mercurio

PROGETTO DEFINITIVO

Elaborato: **A.12.a.21.3.**

Progettazione: **PROGETTO ENERGIA S.R.L.**
Via Serra 8 80131 Aviano (Ipsno AV)
Tel. +39 0825 911919
www.progettoenergia.biz - info@progettoenergia.biz
SERVIZI DI INGEGNERIA INTEGRATI
INGEGNERIA E ARCHITETTURA

Progettista: **MASSIMO LO RUSSO**
INGEGNERE
ISCRITTO ALL'ALBO PROFESSIONALE COL. N. 1555

Sul presente elaborato sussiste il DIRITTO DI PROPRIETA'. Qualsiasi utilizzo non preventivamente autorizzato sarà perseguito ai sensi della normativa vigente.

Rev.	Data	Descrizione revisione	Redatto	Controllato	Approvato
00	10.03.2023	EMISSIONE PER AUTORIZZAZIONE	L. CONTE	D. LO RUSSO	M. LO RUSSO