


PLANIMETRIA - IMPIANTO FOTOVOLTAICO  
Scala: 1:5.000

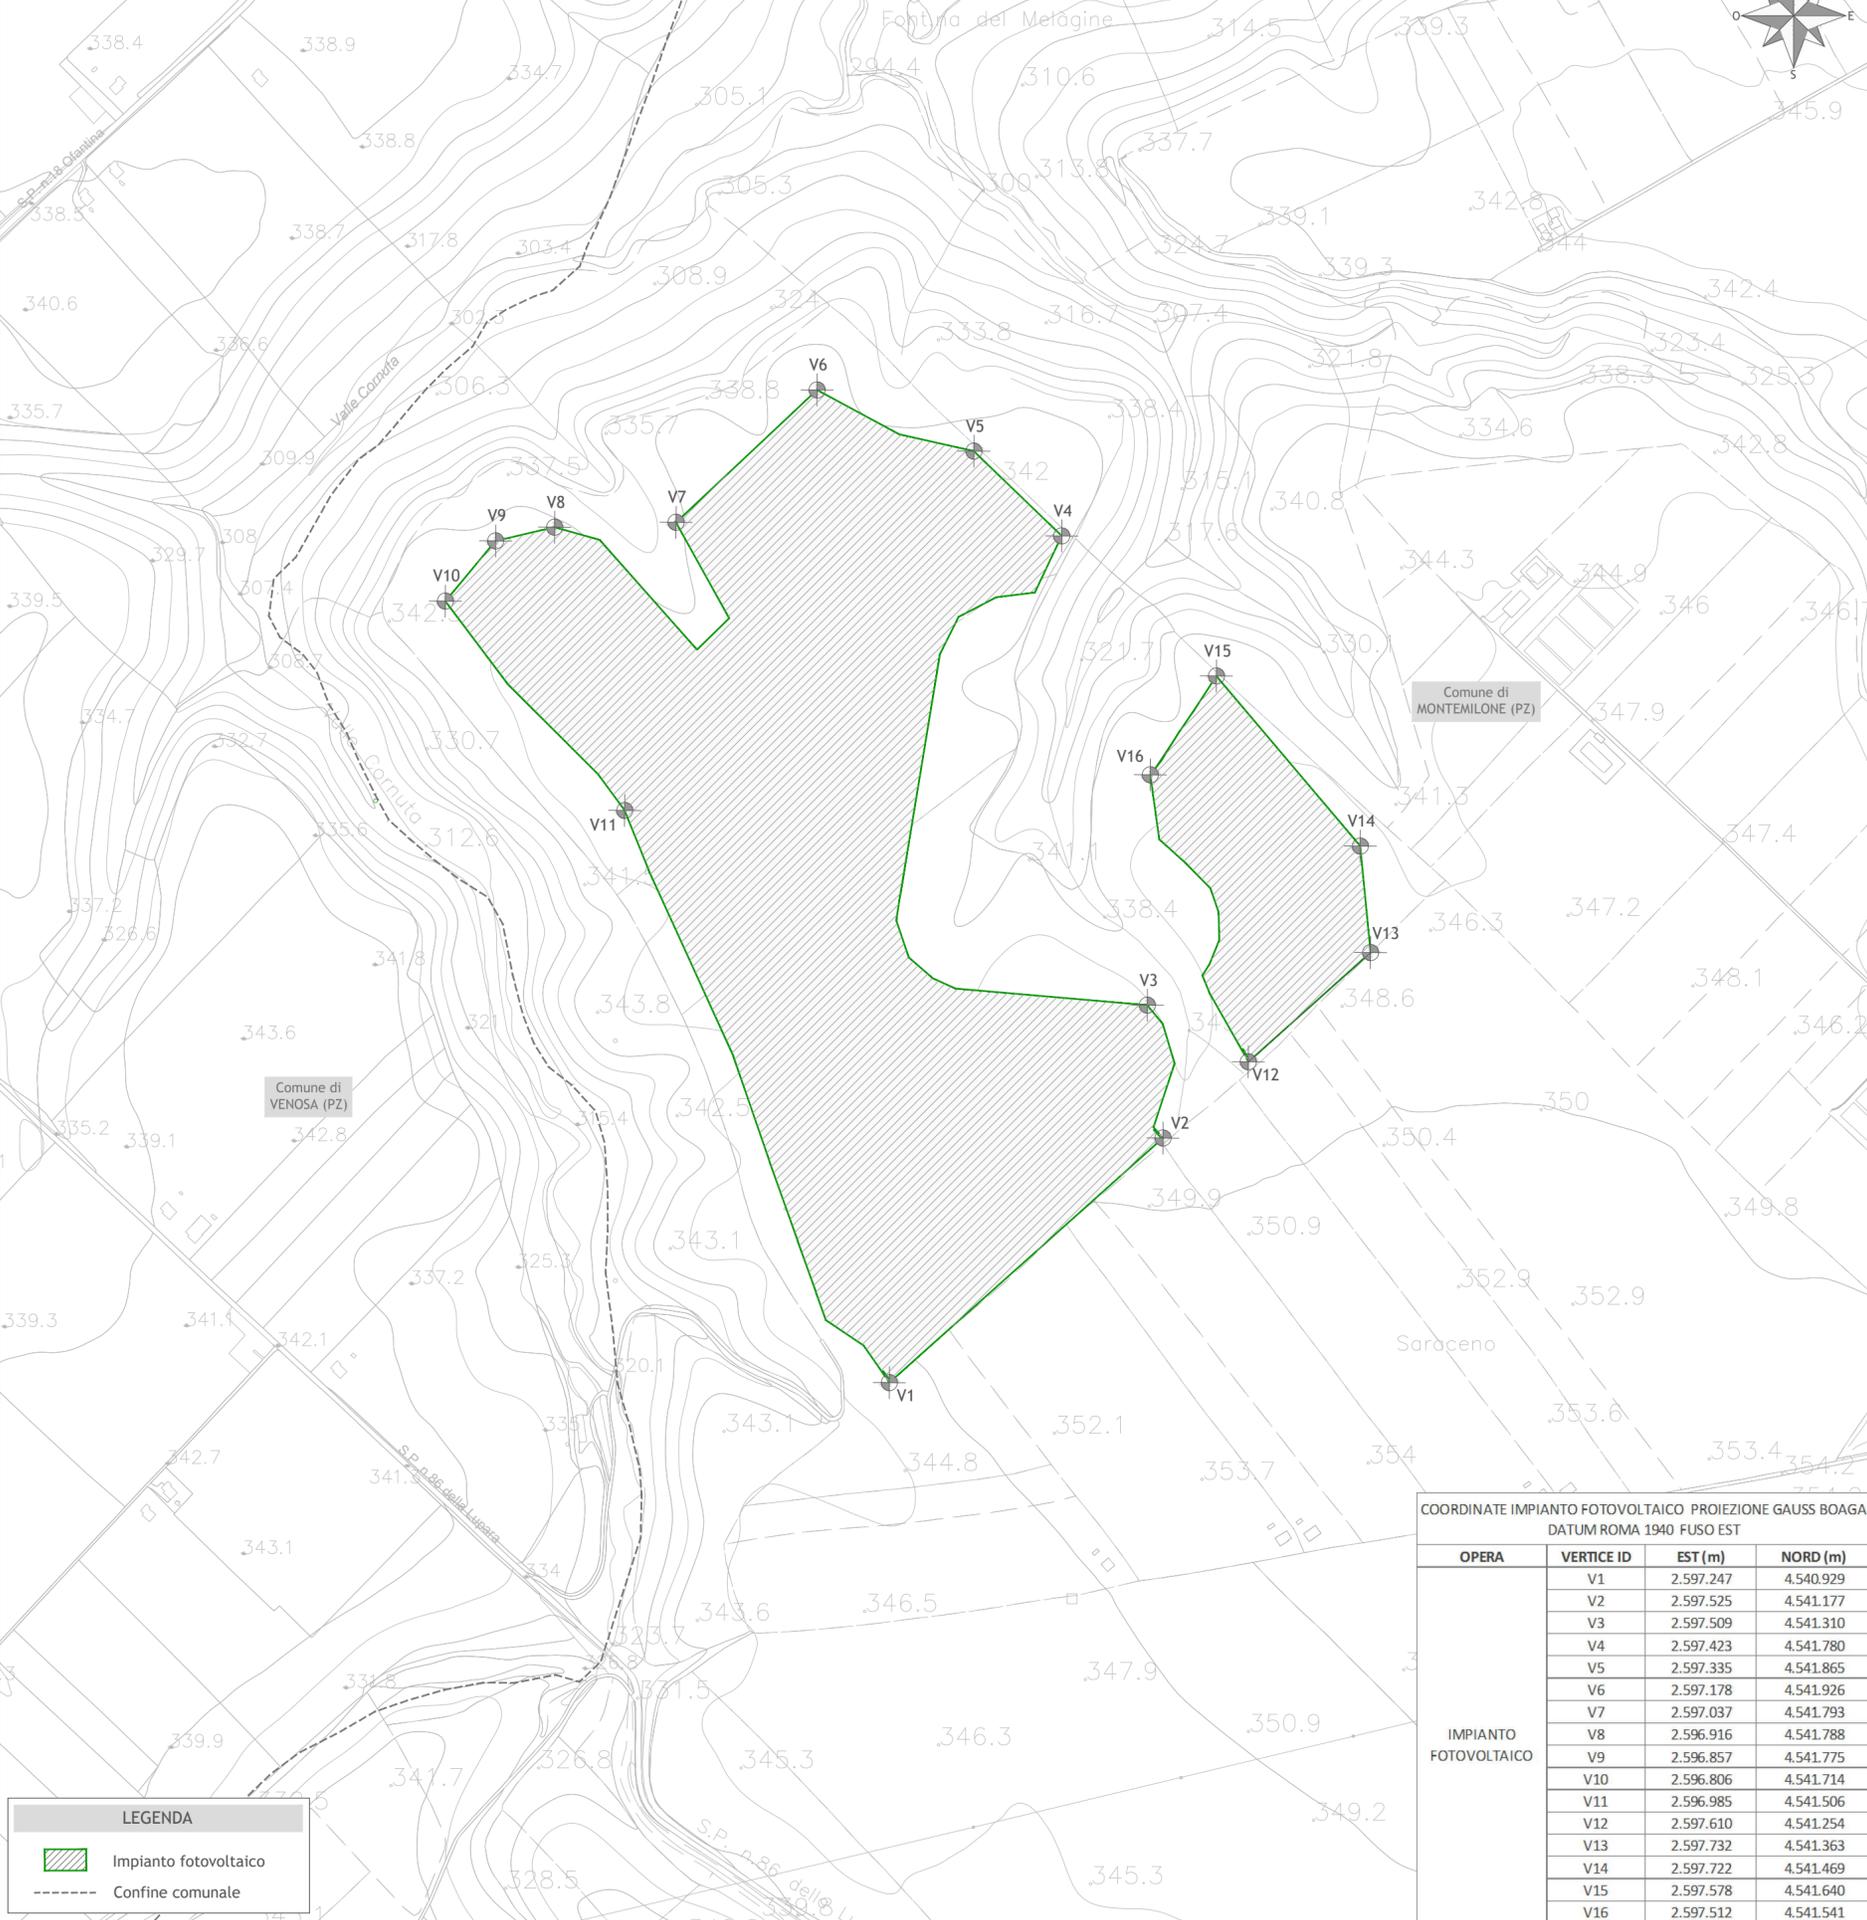


**LEGENDA**

- Impianto fotovoltaico
- Confine comunale

COORDINATE IMPIANTO FOTOVOLTAICO PROIEZIONE GAUSS BOAGA  
DATUM ROMA 1940 FUSO EST

OPERA	VERTICE ID	EST (m)	NORD (m)
IMPIANTO FOTOVOLTAICO	V1	2.597.247	4.540.929
	V2	2.597.525	4.541.177
	V3	2.597.509	4.541.310
	V4	2.597.423	4.541.780
	V5	2.597.335	4.541.865
	V6	2.597.178	4.541.926
	V7	2.597.037	4.541.793
	V8	2.596.916	4.541.788
	V9	2.596.857	4.541.775
	V10	2.596.806	4.541.714
	V11	2.596.985	4.541.506
	V12	2.597.610	4.541.254
	V13	2.597.732	4.541.363
	V14	2.597.722	4.541.469
	V15	2.597.578	4.541.640
	V16	2.597.512	4.541.541

PLANIMETRIA - STAZIONE ELETTRICA DI UTENZA E SBARRA AT  
Scala: 1:5.000

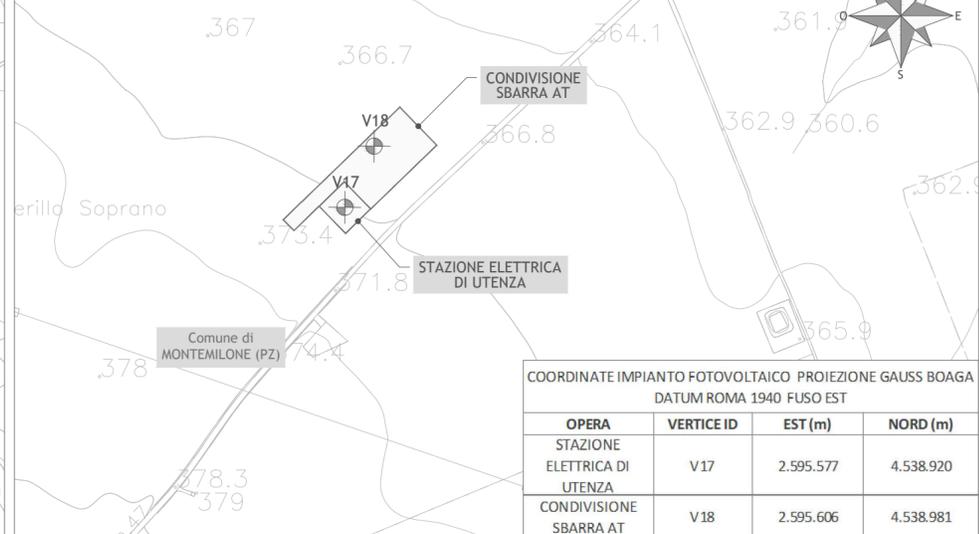

COORDINATE IMPIANTO FOTOVOLTAICO PROIEZIONE GAUSS BOAGA  
DATUM ROMA 1940 FUSO EST

OPERA	VERTICE ID	EST (m)	NORD (m)
STAZIONE ELETTRICA DI UTENZA	V17	2.595.577	4.538.920
CONDIVISIONE SBARRA AT	V18	2.595.606	4.538.981



Regione Basilicata  
Provincia di Potenza  
Comune di Montemilone



**Impianto FV "Montemilone"**  
Potenza DC di impianto 19,992 MWp - potenza AC di immissione in RTN 16,958 MWp  
Integrato con l'Agricoltura  
**con annesso Sistema di accumulo di energia a batterie**  
Potenza 10,00 MW

TITOLO  
CARTA CON LOCALIZZAZIONE GEOREFENZATA

Scala	Formato Stampa	Numero documento
1:5000	A2	
	Foglio	Commissa
	1 di 1	223603
		Fase
		D
		Tipo doc.
		D
		Progr. doc.
		0140
		Rev.
		00

Committente

**SINERGIA GP21**  
SINERGIA GP21 S.R.L.  
CENTRO DIREZIONALE, IS. G1, SCC, INT 58  
80143 NAPOLI  
PEC: [sinergia.gp21@pec.it](mailto:sinergia.gp21@pec.it)  
Rappresentante, Sviluppatore e Coordinatore: ing. Filippo Mercorio

**PROGETTO DEFINITIVO**

Elaborato

**A.12.a.5.**

Progettazione

**PROGETTO ENERGIA S.R.L.**  
Via Serra 8 83031 Ariano Irpino (AV)  
Tel: +39 0825 801313  
[www.progettoenergia.biz](http://www.progettoenergia.biz) - [info@progettoenergia.biz](mailto:info@progettoenergia.biz)  
SERVIZI DI INGEGNERIA INTEGRATI  
INTEGRATED ENGINEERING SERVICES

Progettista

**MASSIMO LO RUSSO**  
INGEGNERE  
ISCRITTO ALL'ALBO  
PROFESSIONALE  
COL. N. 1555

Sul presente elaborato sussiste il DIRITTO DI PROPRIETA'. Qualsiasi utilizzo non preventivamente autorizzato sarà perseguito ai sensi della normativa vigente.

Rev.	Data	Descrizione revisione	Redatto	Controllato	Approvato
00	10.03.2023	EMISSIONE PER AUTORIZZAZIONE	L. CONTE	A. CATALDO	M. LO RUSSO