
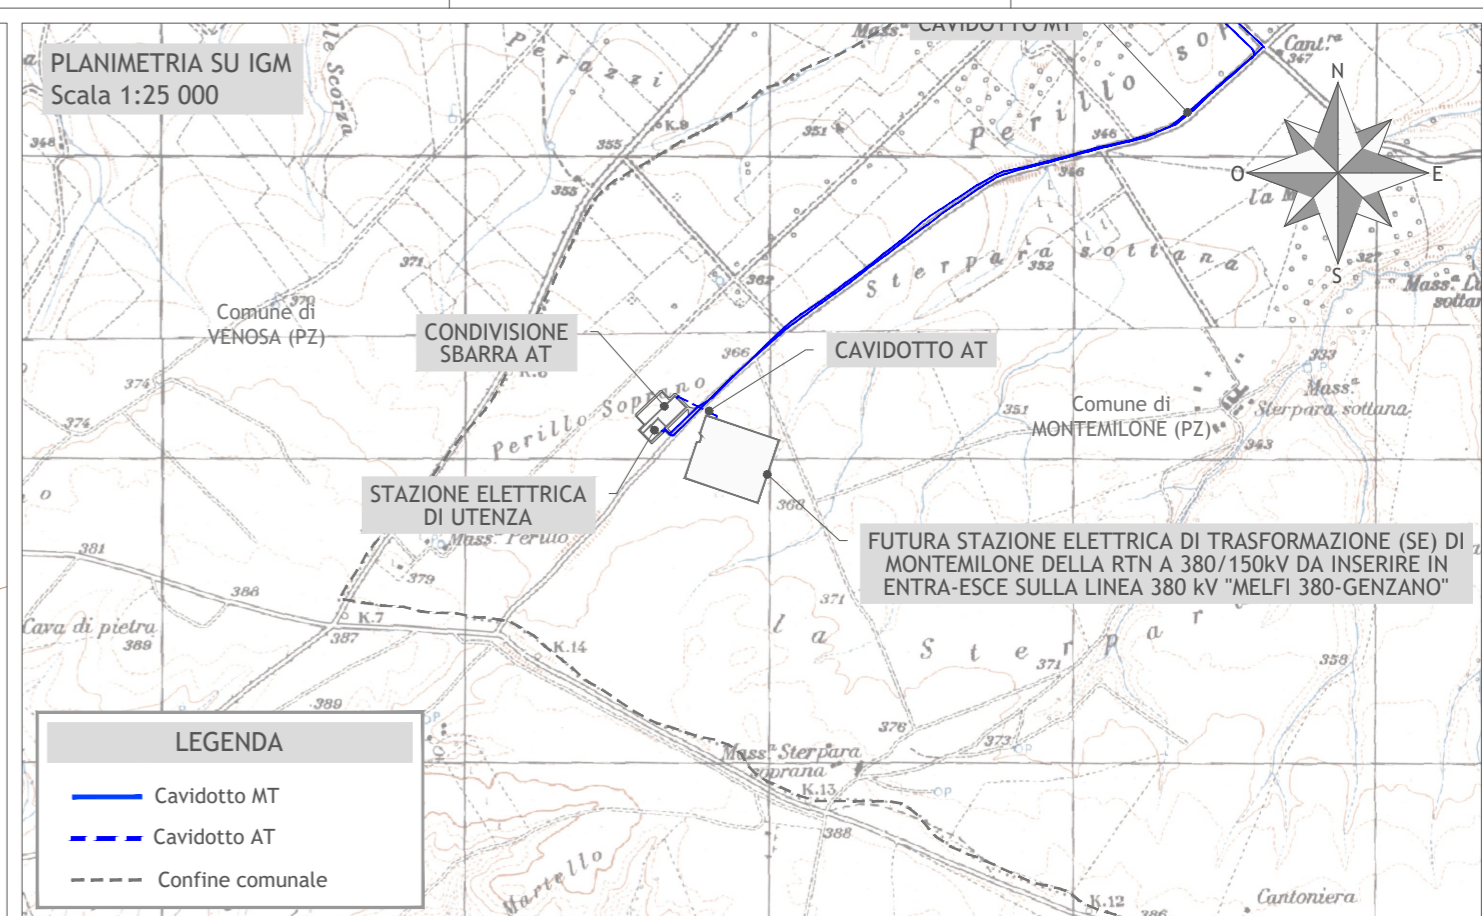


PLANIMETRIA SU BASE CATASTALE
Scala 1:2 000

PLANIMETRIA SU IGM
Scala 1:25 000

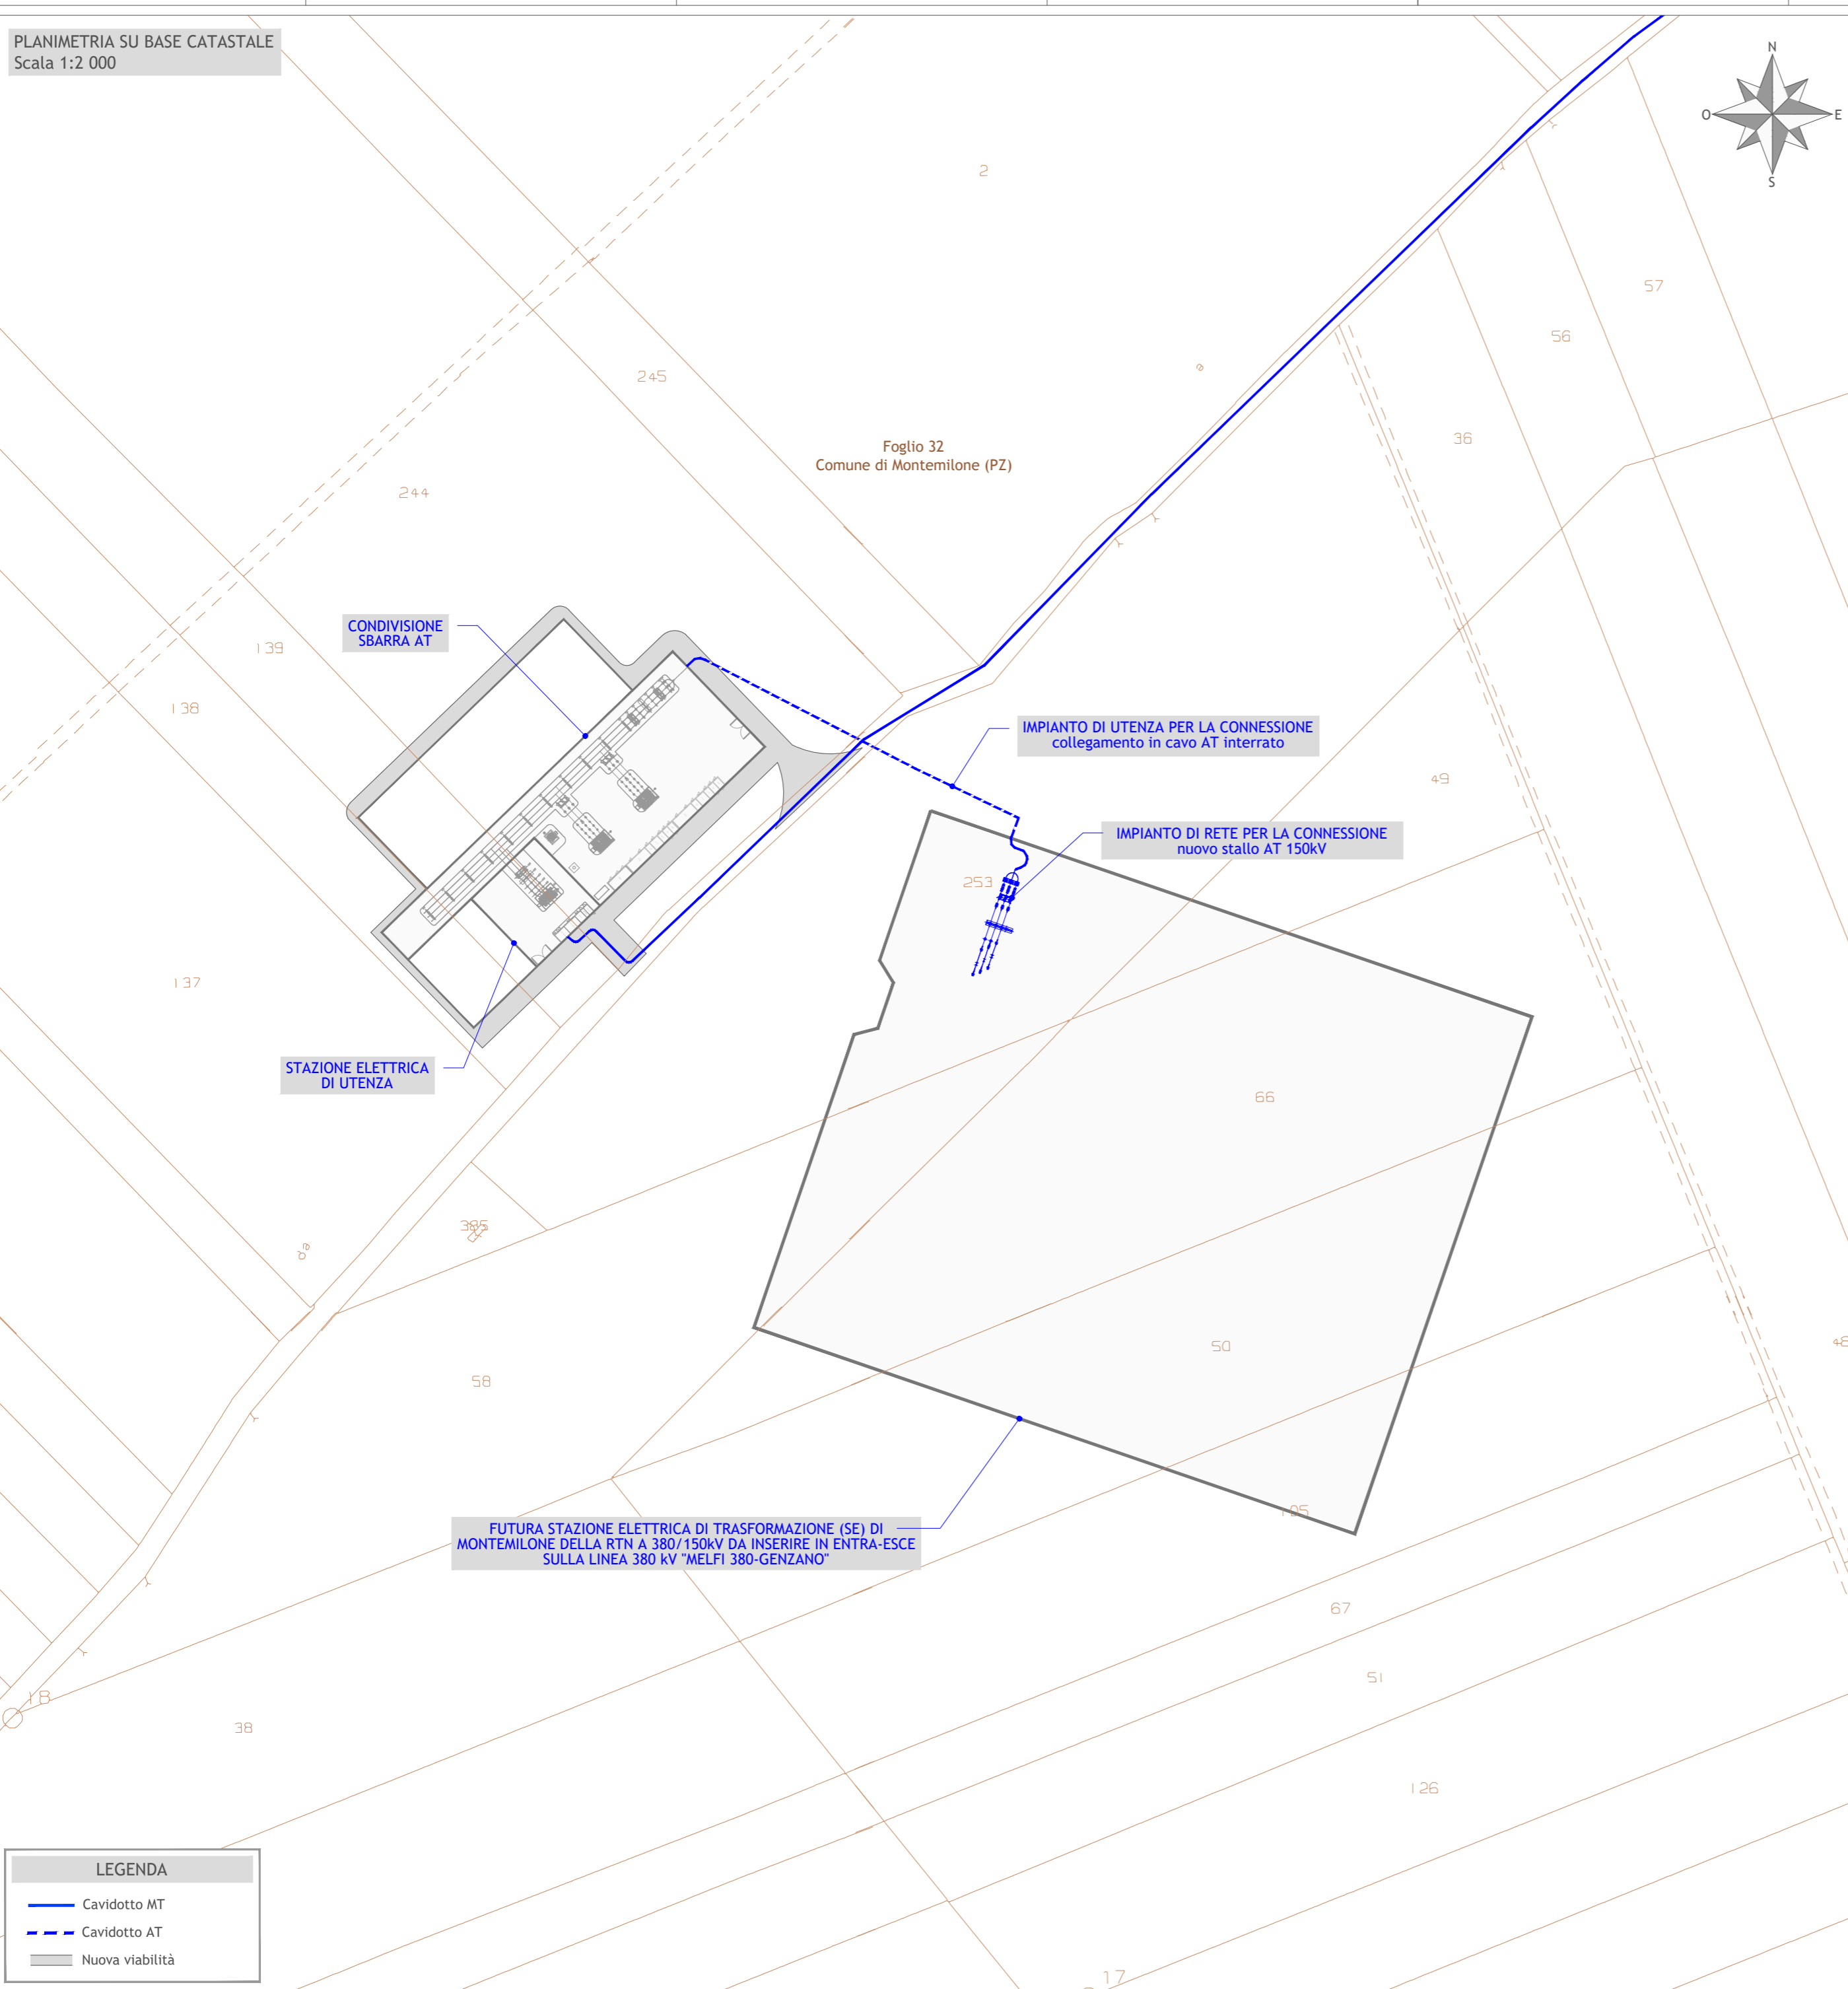

LEGENDA

- Cavidotto MT
- - - Cavidotto AT
- - - Confine comunale

LEGENDA

- Cavidotto MT
- - - Cavidotto AT
- Nuova viabilità



Regione Basilicata
Provincia di Potenza
Comune di Montemilone



Impianto FV "Montemilone"
Potenza DC di impianto 19,992 MWp - potenza AC di immissione in RTN 16,958 MWp
Integrato con l'Agricoltura
con annesso Sistema di accumulo di energia a batterie
Potenza 10,00 MW

TITOLO
INQUADRAMENTO TERRITORIALE DELLE OPERE DI CONNESSIONE SU
MAPPA CATASTALE E SU COROGRAFIA GENERALE

Scala	Formato Stampa	Numero documento
1:2.000	A2	Commissa
1:25.000	Foglio	Fase
	1 di 1	Tipo doc.
		Progr. doc.
		Rev.
		2 2 3 6 0 3
		D D
		0 3 0 0
		0 1

Committente

SINERGIA GP21

SINERGIA GP21 S.R.L.
CENTRO DIREZIONALE, IS. G1, SCC, INT 58
80143 NAPOLI
PEC: sinergia.gp21@pec.it
Rappresentante, Sviluppatore e Coordinatore: ing. Filippo Mercorio

Ordine Ingegneri Caserta n. 1435

PROGETTO DEFINITIVO

Elaborato

A.18.1.

Progettazione

PROGETTO ENERGIA S.R.L.
Via Serra 8 83031 Ariano Irpino (AV)
Tel. +39 0825 891313
www.progettoenergia.biz - info@progettoenergia.biz

SERVIZI DI INGEGNERIA INTEGRATI
INTEGRATED ENGINEERING SERVICES

Progettista

ING. MASSIMO LO RUSSO

ISCRITTO ALL'ALBO PROFESSIONALE COL. N. 1555

Sul presente elaborato sussiste il DIRITTO DI PROPRIETA'. Qualsiasi utilizzo non preventivamente autorizzato sarà perseguito ai sensi della normativa vigente.

Rev.	Data	Descrizione revisione	Redatto	Controllato	Approvato
00	03.03.2023	EMISSIONE AI FINI DEL RILASCIO, DA PARTE DI TERNA, DEL PARERE DI RISPONDERA AI REQUISITI TECNICI INDICATI NEL CODICE DI RETE	L. CONTE	G. LO RUSSO	M. LO RUSSO
01	10.03.2023	EMISSIONE PER AUTORIZZAZIONE	L. CONTE	G. LO RUSSO	M. LO RUSSO