

LEGENDA OPERE IN PROGETTO	
RIF.	DESCRIZIONE
[01]	Sezionatore verticale
[02]	Interruttore
[03]	Trasformatore di corrente AT
[04]	Sezionatore orizzontale con L.T.
[05]	Trasformatore di tensione TVC
[06]	Scaricatore di sovratensione
[07]	Terminale cavo aria - cavo
[08]	Trasformatore di tensione induttivo per misure fiscali
[09]	Trasformatore di corrente a quattro secondari per misure fiscali a protezione montante trasformatori
[10]	Trasformatore di potenza 150/ 20 kV
[11]	Portale sbarre
[12]	Edificio quadri

Regione Basilicata
 Provincia di Potenza
 Comune di Montemilone

Impianto FV "Montemilone"
 Potenza DC di impianto 19,992 MWp - potenza AC di immissione in RTN 16,958 MWp
 Integrato con l'Agricoltura
con annesso Sistema di accumulo di energia a batterie
 Potenza 10,00 MW

Titolo
STAZIONE ELETTRICA DI UTENZA E CONDIVISIONE SBARRA AT
 PLANIMETRIA E SEZIONE ELETTROMECCANICA

Scala	Formato Stampa	Numero documento	Commissa	Fase	Tipo doc.	Prog. doc.	Rev.
1:200	A2+		2 2 3 6 0 3	D	D	0 3 0 1	0 1
	Foglio						
	1 di 1						

Committente
SINERGIA GP21
 SINERGIA GP21 S.R.L.
 CENTRO DIREZIONALE, IS. G1, SEC. INT 58
 80143 NAPOLI
 PEC: sinergia_gp21@pec.it
 Ragionierente, Sviluppatore e Coordinatore: Ing. Filippo Mercorio

Ordine Ingegneri Campania
 n. 1438

PROGETTO DEFINITIVO
 Elaborato
A.18.2.


Progettazione
PROGETTO ENERGIA S.R.L.
 Via S. Maria 4 80027 Arzano (NA) (Italy)
 Tel. +39 081 801313
 www.progettoenergia.biz info@progettoenergia.biz
 SERVIZI DI INGEGNERIA INTEGRATI
 PROGETTO ENERGIA S.R.L.

Progettista

Sul presente elaborato sussiste il DIRITTO DI PROPRIETA'. Qualsiasi utilizzo non preventivamente autorizzato sarà perseguibile ai sensi della normativa vigente.

Rev.	Data	Descrizione revisione	Redatto	Controllato	Approvato
00	03.03.2023	EMMISSIONE AI FINI DEL RILASCIO, DA PARTE DI TERNA, DEL PARERE DI RISPONDEZZA AI REQUISITI TECNICI INDICATI NEL CODICE DI RETE	L. CONTE	D. LO RUSSO	M. LO RUSSO
01	10.03.2023	EMMISSIONE PER AUTORIZZAZIONE	L. CONTE	G. LO RUSSO	M. LO RUSSO

SEZIONE A-A
Scala 1: 200

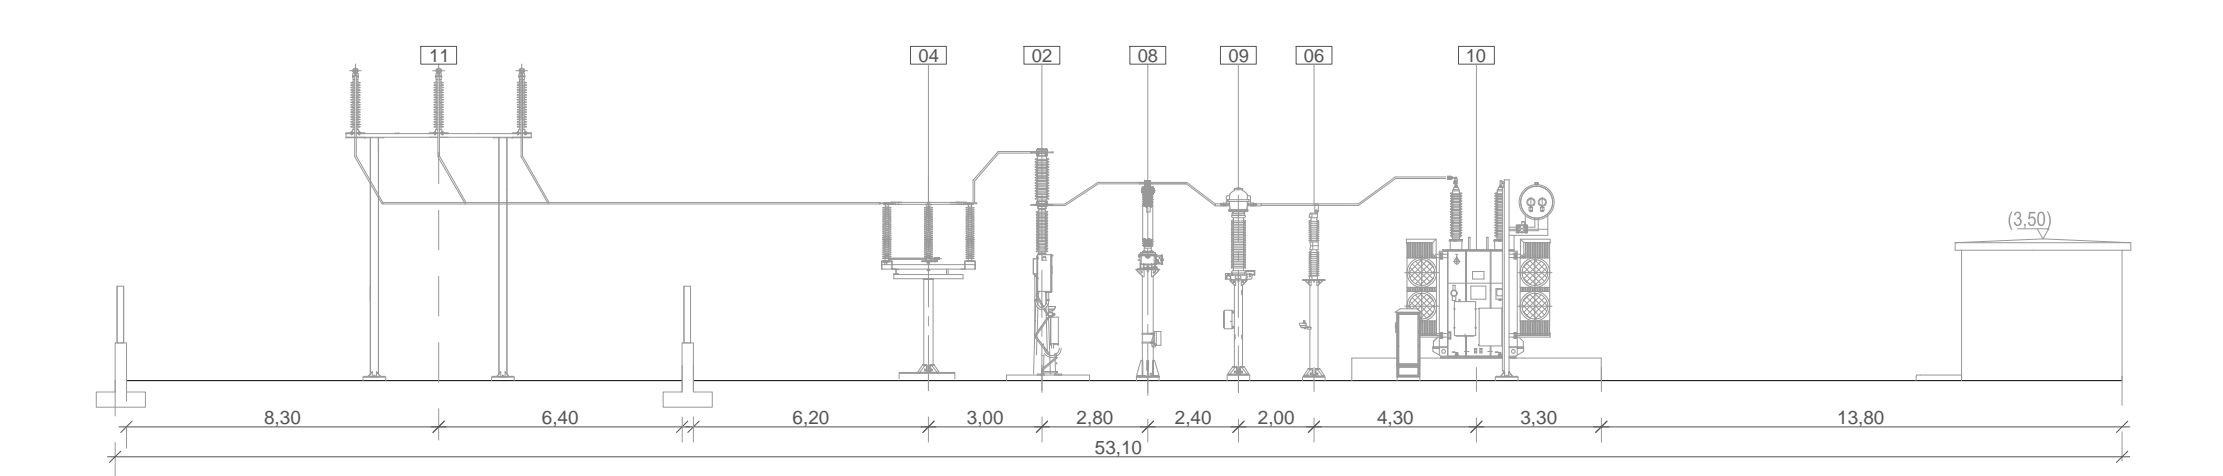

SEZIONE B-B
Scala 1: 200

