

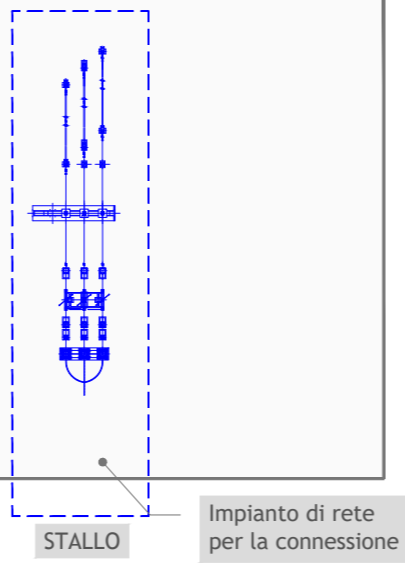
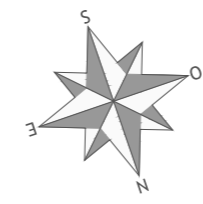



INQUADRAMENTO
 FUTURA STAZIONE ELETTRICA DI TRASFORMAZIONE (SE) DI MONTEMILONE DELLA RTN A
 380/150KV DA INSERIRE IN ENTRA-ESCE SULLA LINEA 380 KV "MELFI 380-GENZANO"
 SCALA 1:1.000

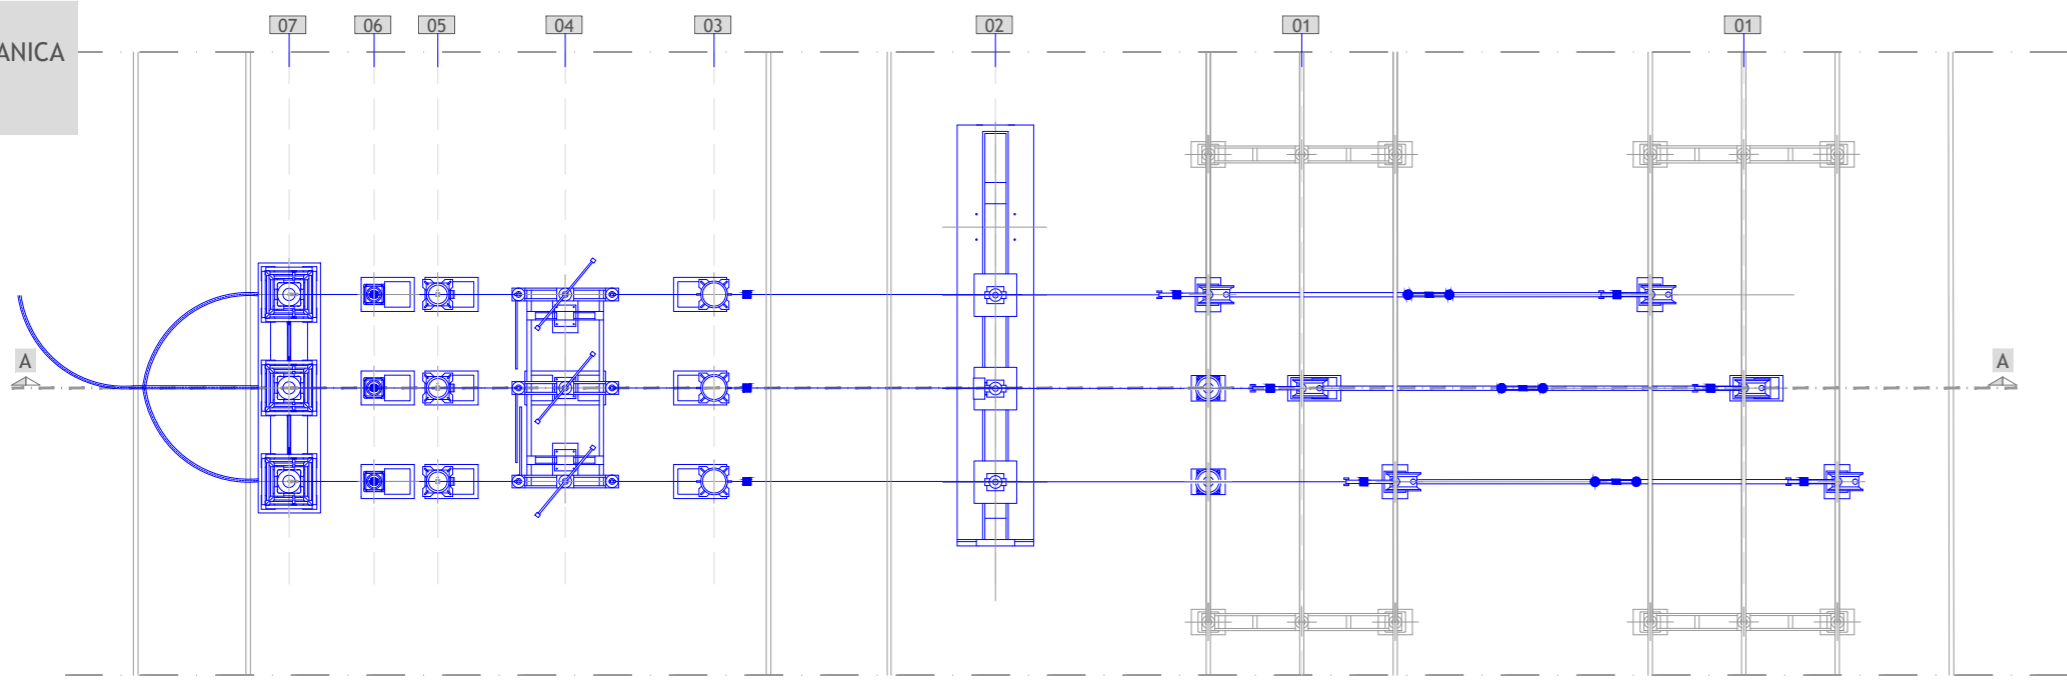

PLANIMETRIA
 ELETTROMECCANICA
 STALLO
 Scala1: 200

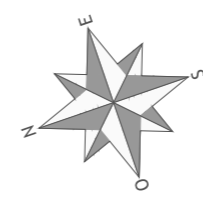

SEZIONE A-A
 STALLO
 Scala1: 200

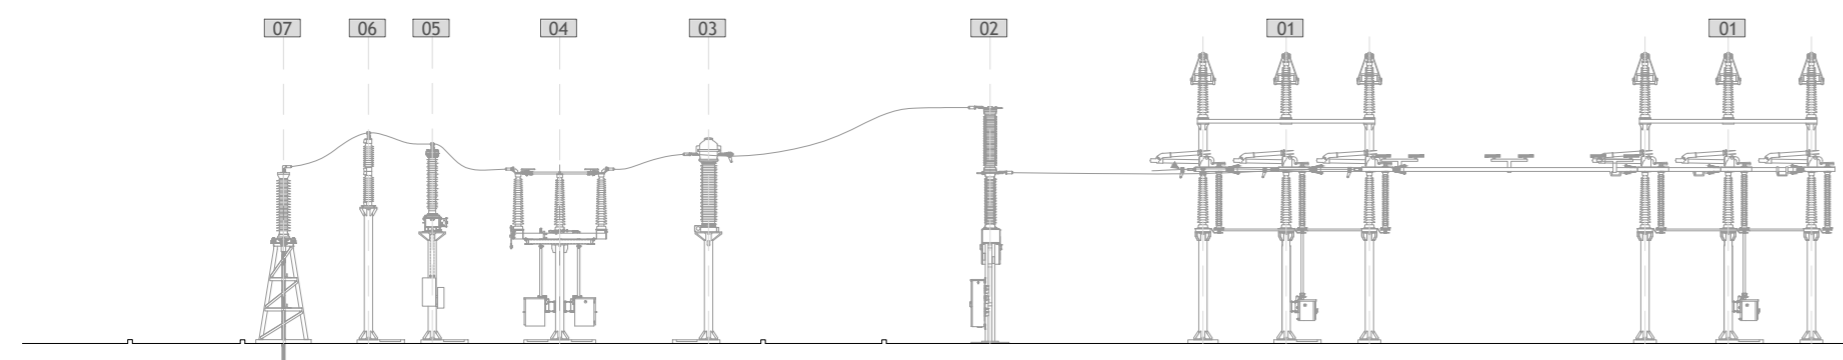

LEGENDA OPERE IN PROGETTO

RIF.	DESCRIZIONE
01	SEZIONATORE VERTICALE
02	INTERRUTTORE
03	TRASFORMATORE DI CORRENTE AT
04	SEZIONATORE ORIZZONTALE CON L.T.
05	TRASFORMATORE DI TENSIONE TVC
06	SCARICATORE DI SOVRATENSIONE
07	TERMINALE ARIA - CAVO



Regione Basilicata
 Provincia di Potenza
 Comune di Montemilone



Impianto FV "Montemilone"
 Potenza DC di impianto 19,992 MWp - potenza AC di immissione in RTN 16,958 MWp
 Integrato con l'Agricoltura
con annesso Sistema di accumulo di energia a batterie
 Potenza 10,00 MW

Titolo
IMPIANTO DI RETE PER LA CONNESSIONE
PLANIMETRIE E SEZIONI ELETTROMECCANICHE

Scala	Formato Stampa	Numero documento
1:200 1:1.000	A3+ Foglio 1 di 1	Commissa 223603 Fase D Tipo doc. D Progr. doc. 0304 Rev. 01

Committente

SINERGIA GP21

SINERGIA GP21 S.R.L.
 CENTRO DIREZIONALE, IS. G1, SCC, INT 58
 80143 NAPOLI
 PEC: sinergia_gp21@pec.it
 Rappresentante, Sviluppatore e Coordinatore: ing. Filippo Mercorio

PROGETTO DEFINITIVO

Elaborato
 A.18.5.

Progettazione


PROGETTO ENERGIA S.R.L.

Via Serra 6 83031 Ariano Irpino (AV)
 Tel. +39 0825 891313
www.progettoenergia.biz - info@progettoenergia.biz

SERVIZI DI INGEGNERIA INTEGRATI
 INTEGRATED ENGINEERING SERVICES

Progettista

Ing. Massimo Lo Russo

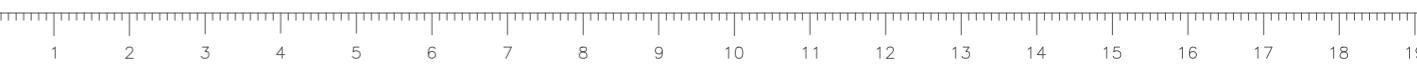

Sul presente elaborato sussiste il DIRITTO di PROPRIETA'. Qualsiasi utilizzo non preventivamente autorizzato sarà perseguito ai sensi della normativa vigente.

Rev.	Data	Descrizione revisione	Redatto	Controllato	Approvato
00	03.03.2023	EMISSIONE AI FINI DEL RILASCIO, DA PARTE DI TERNA, DEL PARERE DI RISPONDERA AI REQUISITI TECNICI INDICATI NEL CODICE DI RETE	L. CONTE	D. LO RUSSO	M. LO RUSSO
01	10.03.2023	EMISSIONE PER AUTORIZZAZIONE	L. CONTE	D. LO RUSSO	M. LO RUSSO