PLANIMETRIA / VUE EN PLAN - Scala 1:2000 in A1 / Echelle 1:2000 en A1

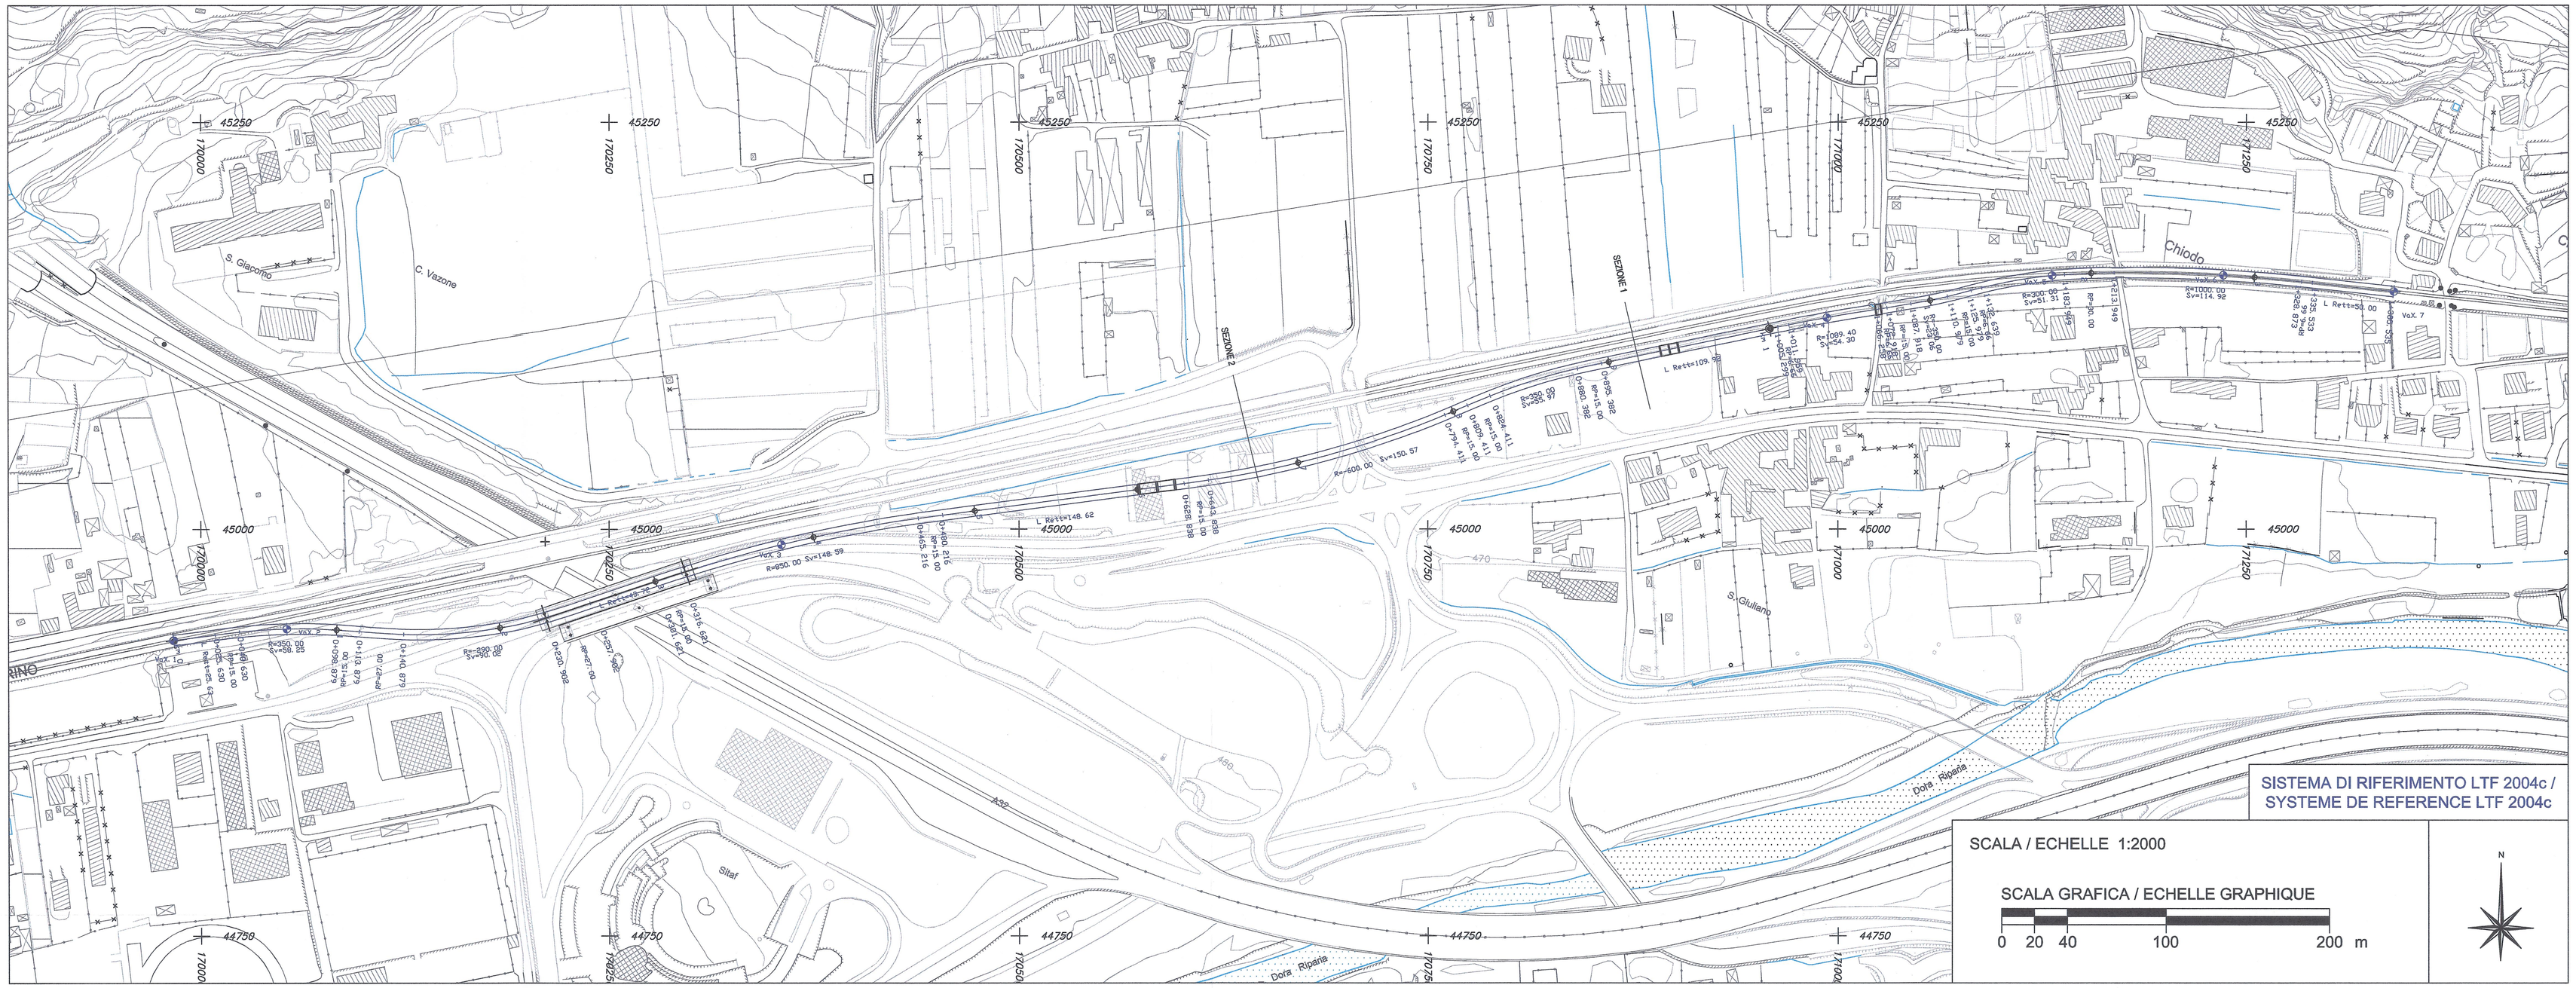

RIFERIMENTI / REFERENCES:

PD2_C3A_1490_50-30-00_10-01_Relazione tecnica e illustrativa;
PD2_C3A_1491_50-30-00_30-01_Planimetria e profilo longitudinale;
PD2_C3A_1546_50-30-30_40-01_Deviazione provvisoria LS - Sezioni trasversali - 1 di 2;
PD2_C3A_1546_50-30-30_40-02_Deviazione provvisoria LS - Sezioni trasversali - 2 di 2

PIANO DI LOCALIZZAZIONE / VUE D'ENSEMBLE

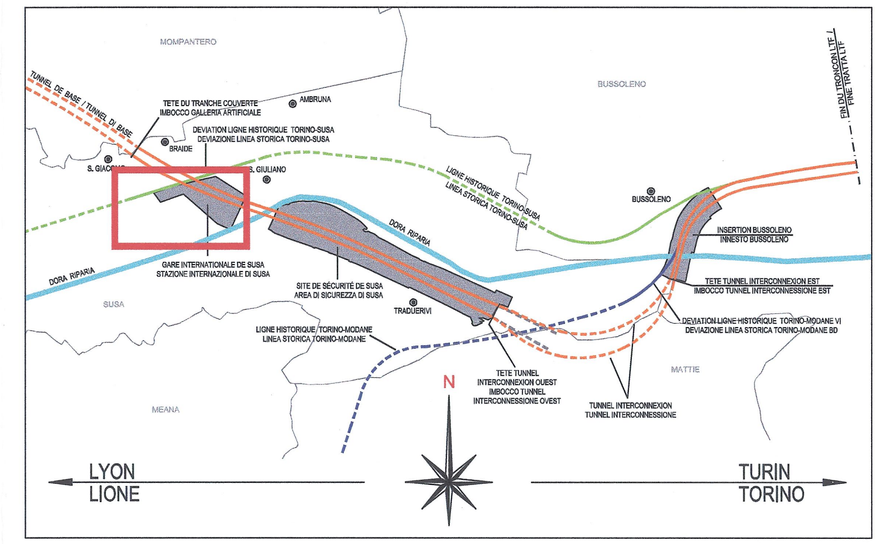

PROFILO LONGITUDINALE (SCALA DEFORMATA) / PROFIL EN LONG (ECHELLE DEFORMEE) - Scala 1:2000 in A1 / Echelle 1:2000 en A1

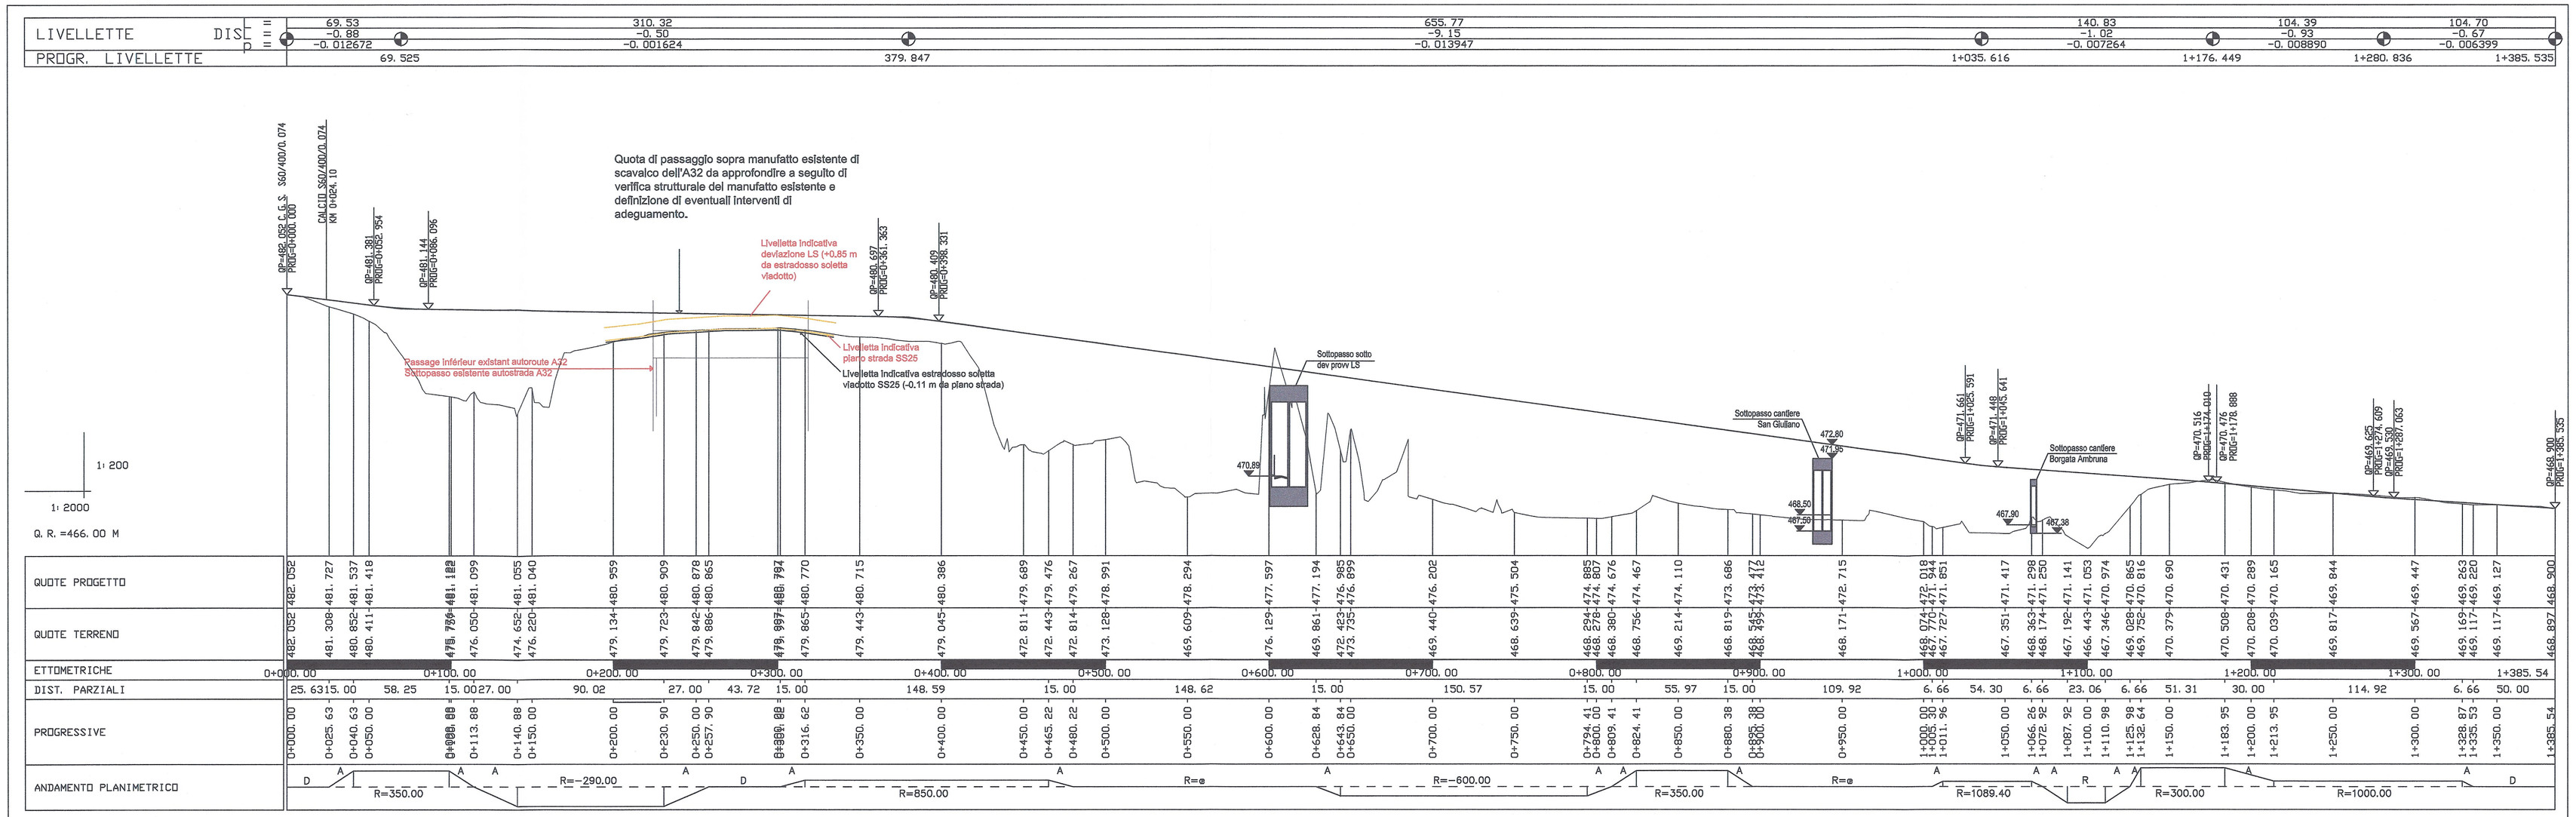

LIAISON LYON - TURIN / COLLEGAMENTO TORINO - LIONE

Partie commune franco-italienne
Section transfrontalière

Parte comune italo-francese
Sezione transfrontaliera

NOUVELLE LIGNE LYON TURIN - NUOVA LINEA TORINO LIONE
PARTIE COMMUNE FRANCO-ITALIENNE - TRATTA COMUNE ITALO-FRANCESE

REVISION DE L'AVANT-PROJET DE REFERENCE - REVISIONE DEL PROGETTO DEFINITIVO
CUP C11J05000030001

GENIE CIVIL - OPERE CIVILI

PLAINE DE SUSA - PIANA DI SUSA
INTERVENTIONS SUR LIGNE HISTORIQUE SUSA-TURIN -
INTERVENTI SU LINEA STORICA SUSA-TORINO
DEVIATION PROVISOIRE LH - DEVIAZIONE PROVVISORIA LS

VUE EN PLAN ET PROFIL EN LONG
PLANIMETRIA E PROFILO LONGITUDINALE

Indice	Date / Data	Modification / Modifiche	Etabli par / Concepito da	Vérifié par / Controllato da	Autorisé par / Autorizzato da
0	09/04/2012	Première diffusion Prima diffusione	G. VERGNANO (SLOuaranta)	M. RUSSO C. OGNIBENE	L. CHANTRON M. PANTALEO
A	25/01/2013	Revision pour modifications Revisione per modifiche	G. VERGNANO (SL Quaranta)	M. RUSSO C. OGNIBENE	L. CHANTRON M. PANTALEO
B	08/02/2013	Révision suite aux commentaires LTF / Revisione a seguito commenti LTF	G. VERGNANO (SLOuaranta)	M. RUSSO C. OGNIBENE	L. CHANTRON M. PANTALEO

Technidont
Ingénierie Construction
Dott. Ing. Aldo Mongiello
Ordine Ingegneri Prov. Cuneo 1271 R

ORDINE DEGLI INGEGNERI DELLA PROVINCIA DI TORINO
DOTT. ING. MARCO RUSSO
SEZIONE A
SETTORE CIVILE E AMBIENTALE
PROFESSIONALE
COLL. N. 12282

Cod / Doc	Phase / Fase	Sigle étude / Sigla	Emetteur / Emittente	Numero	Indice	Status / Stato	Type / Tipo
P D 2 C 3 A T S 3 1 5 2 0					B	A P P L	A

ADRESSE GED / INDIZZO GED								
C3A	//	50	30	30	30	01		

ÉCHELLE / SCALA
1:2000/1:200

LTF sas – 1091 Avenue de la Boisse BP 80631 – F-73006 CHAMBERY CEDEX (France)
Tél.: +33 (0) 4.79.68.56.50 – Fax: +33 (0) 4.79.68.56.75
RCS Chambéry 439 556 952 – TVA FR 03439556952

Propriété LTF Tous droits réservés - Proprietà LTF Tutti i diritti riservati

Ce projet est cofinancé par l'Union européenne (50-TR/E)

Questo progetto è cofinanziato dall'Unione europea (50-TR/E)