

REGIONE BASILICATA

PROVINCIA DI MATERA

COMUNE DI IRSINA

LOCALITÀ SAN MARCO FORGIONE

Oggetto:

PROGETTO DEFINITIVO PER LA COSTRUZIONE E L'ESERCIZIO DI UN IMPIANTO EOLICO NEL COMUNE DI IRSINA COSTITUITO DA 8 AEROGENERATORI DI POTENZA TOTALE PARI A 36,0 MW E RELATIVE OPERE DI CONNESSIONE

Sezione:

SEZIONE A - PROGETTO DEFINITIVO DELLE OPERE CONNESSE E DELLE INFRASTRUTTURE

Elaborato:

**Valutazione Preventiva Interesse Archeologico
INQUADRAMENTO TERRITORIALE SU IGM**

Nome file stampa:

EO.IRS01.PD.A.4.2.1.pdf

Codifica Regionale:

EO.IRS01.PD.A.4.2.1

Scala:

1:25.000

Formato di stampa:

A1

Nome elaborato:

EO.IRS01.PD.A.4.2.1

Tipologia:

D

Proponente:

E-WAY GREEN S.r.l.

Piazza di San Lorenzo in Lucina, 4
00186 ROMA (RM)
P.IVA. 16774521005



E-WAY GREEN S.R.L.
P.zza di San Lorenzo in Lucina, 4
00186 - Roma
C.F./P.Iva 16774521005
PEC: e-waygreens@legalmail.it

Progettista:

E-WAY GREEN S.r.l.

Piazza di San Lorenzo in Lucina, 4
00186 ROMA (RM)
P.IVA. 16774521005




CODICE	REV. n.	DATA REV.	REDAZIONE	VERIFICA	VALIDAZIONE
EO.IRS01.PD.A.4.2.1	00	04/2023	A. Messica	A. Bottone	A. Bottone

E-WAY GREEN S.r.l.

Sede legale:
Piazza di San Lorenzo in Lucina, 4
00186 ROMA (RM)
PEC: e-waygreens@legalmail.it - tel. +39 0694414500

Area Impianto

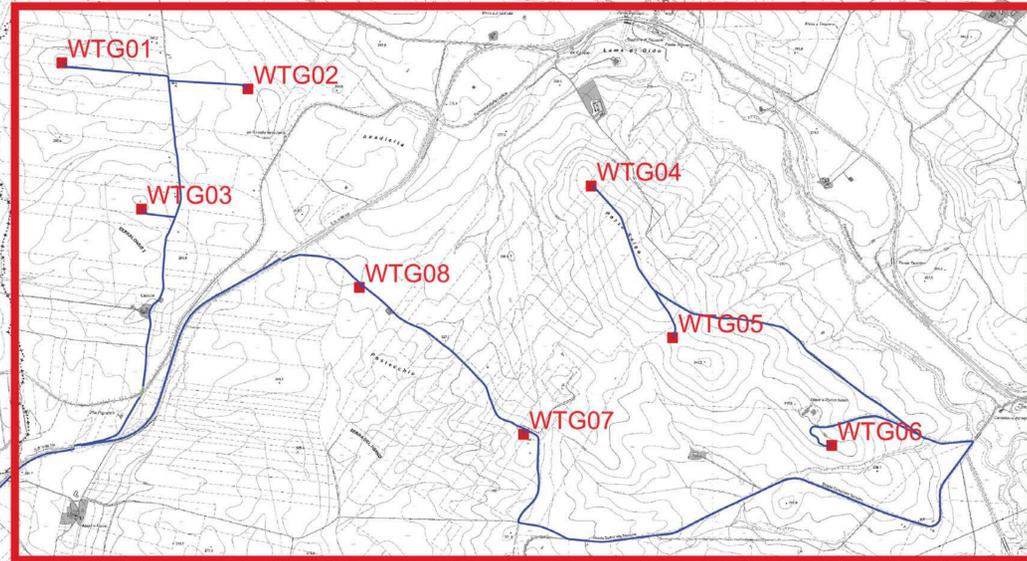

Area Consegna



0 900 1.800 2.700 m