


- Legenda**
- Aerogeneratori di progetto**  
Modello tipo VESTAS V113 - H. max 155 m
  - Cavidotto di progetto (interrato)**
  - Cavidotto di progetto (interrato)**  
(tratto in T.O.C. - Trivellazione orizzontale controllata)
  - Cabina di smistamento e di misura**
  - Strada asfaltata**
  - Limiti Comunali**
  - Limiti Provinciali**
  - Sezione a 36 kV della SE RTN "Oppido"**
  - SE RTN 150 kV "Oppido"**

| ELENCO AEROGENERATORI COMUNI DI IRSINA (MT) |                        |         |                       |         |                    |         |   |                    |
|---|------------------------|---------|-----------------------|---------|--------------------|---------|---|--------------------|
| WTG   | COORD. WGS84 - Fuso 33 |         | Coord. ED50 - Fuso 33 |         | COORD. GAUSS BOGGA |         | Caratteristiche tecniche Aerogeneratore di progetto |                    |
|   | Est                    | Nord    | Est                   | Nord    | Est                | Nord    | H. mezzo (m)  | (Diam. Rotore) (m) |
| WTG01                                       | 594895                 | 4516380 | 594924                | 4516573 | 2614863            | 4516278 | 113   | 163                |
| WTG02                                       | 595095                 | 4516222 | 595054                | 4516415 | 2615893            | 4516220 | 113   | 163                |
| WTG03                                       | 595303                 | 4515604 | 595362                | 4515797 | 2615301            | 4515602 | 113   | 163                |
| WTG04                                       | 597716                 | 4515758 | 597775                | 4515951 | 2617714            | 4515756 | 113   | 163                |
| WTG05                                       | 598164                 | 4514954 | 598223                | 4515147 | 2618162            | 4514952 | 113   | 163                |
| WTG06                                       | 599007                 | 4514390 | 599066                | 4514583 | 2619025            | 4514388 | 113   | 163                |
| WTG07                                       | 597375                 | 4514435 | 597434                | 4514628 | 2617373            | 4514433 | 113   | 163                |
| WTG08                                       | 596479                 | 4515201 | 596538                | 4515394 | 2616477            | 4515199 | 113   | 163                |

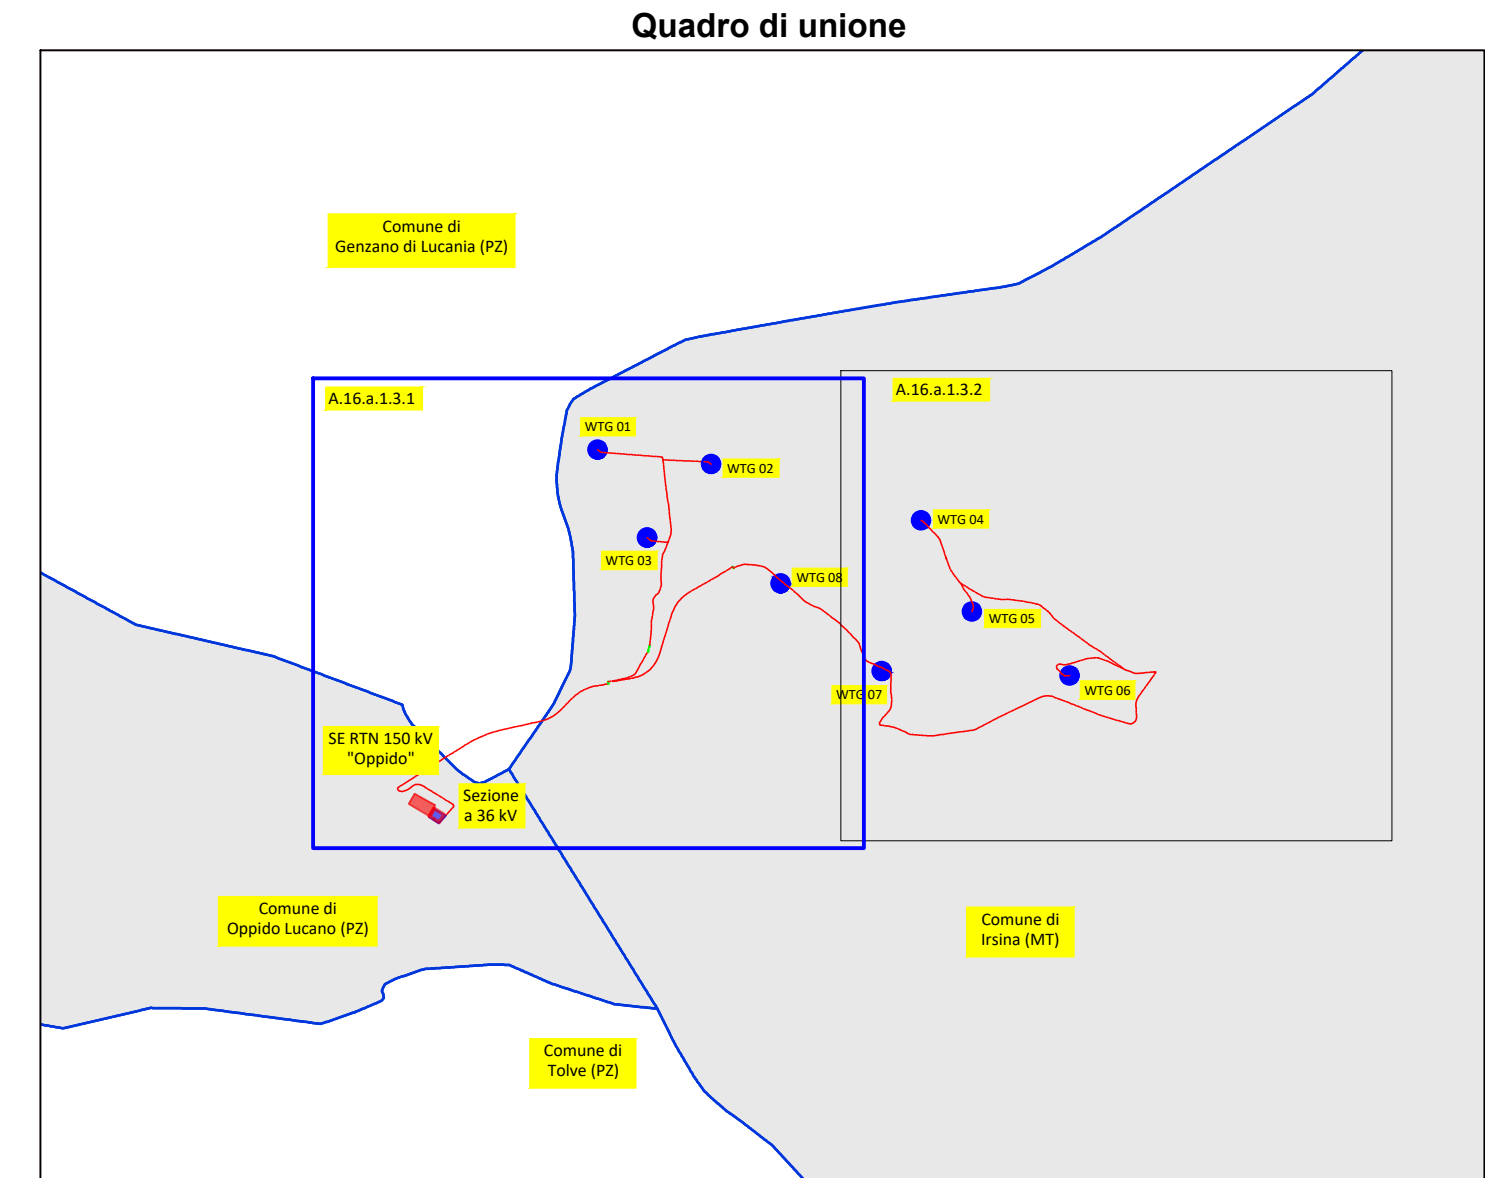

**REGIONE BASILICATA**  
 PROVINCIA DI MATERA  
**COMUNE DI IRSINA**  
 LOCALITÀ SAN MARCO FORGIONE

**Oggetto:**  
 PROGETTO DEFINITIVO PER LA COSTRUZIONE E L'ESERCIZIO DI UN IMPIANTO EOLICO NEL COMUNE DI IRSINA COSTITUITO DA 8 AEROGENERATORI DI POTENZA TOTALE PARI A 36,0 MW E RELATIVE OPERE DI CONNESSIONE

**Sezione:**  
 SEZIONE A.16 – ELABORATI GRAFICI

**Elaborato:**  
 COROGRAFIA DI INQUADRAMENTO DELL'AREA SU CTR  
 Parte 1 di 2

|   |   |                   |                          |
|---|---|-------------------|--------------------------|
| Nome file stampa:<br>EO_IRS01.PD.A.16.a.1.3.1.pdf | Codifica Regionale:<br>EO_IRS01.PD.A.16.a.1.3.1 | Scala:<br>1:5.000 | Formato di stampa:<br>A0 |
| Nome elaborato:<br>EO_IRS01.PD.A.16.a.1.3         | Tipologia:<br>D                                 |                   |                          |

|   |  |
|---|--|
| <b>Proponente:</b><br>E-WAY GREEN S.r.l.<br>Piazza di San Lorenzo in Lucina, 4<br>00186 ROMA (RM)<br>P.IVA. 16774521005 | <b>Progettista:</b><br>E-WAY GREEN S.r.l.<br>Piazza di San Lorenzo in Lucina, 4<br>00186 ROMA (RM)<br>P.IVA. 16774521005 |
|---|--|

| CODICE                   | REV. n. | DATA REV. | REDAZIONE                | VERIFICA   | VALIDAZIONE |
|--------------------------|---------|-----------|--------------------------|------------|-------------|
| EO_IRS01.PD.A.16.a.1.3.1 | 00      | 04/2023   | M.Verbanera - A. Mascolo | A. Bottone | A. Bottone  |

