

Comune di Irsina (MT)

Opere di progetto


Aerogeneratori di progetto

Legenda PRG

	COMUNE COMUNALE
	PERIMETRO DEL CENTRO ABITATO EX ART. 17 L. 780/1987 ED EX ART. 4 D. LGS. 285/1992
	PERIMETRO DEL CENTRO PREURBANO
	CITTÀ STORICA
	RIFERIMENTO E MONUMENTO SPECIALE (MOLTA DI INTERESSE CULTURALE)
	CITTÀ DELLA TRASFORMAZIONE
	ASSOLUTORIO INDUSTRIALE ASI
	TERRITORIO NATURALE E AGRICOLO
	RETIKULO IDROGRAFICO
	AREE AGRICOLE
	RISCHIO IDROGEOLOGICO
	AREE A RISCHIO ALTO
	AREE A RISCHIO MEDIO
	AREE A RISCHIO BASSO
	SERVIZI PUBBLICI DI LIVELLO URBANO
	SERVIZI PRIVATI
	AREE TURISTICHE E RICREATIVE
	AREE SPORTIVE E RICREATIVE
	RISCHIO SISMICO
	INFRASTRUTTURE PER LA MOBILITÀ
	STRADE E INFRASTRUTTURE IN CORSO DI REALIZZAZIONE
	INFRASTRUTTURE TECNOLOGICHE
	AREE PER SERVIZI E INFRASTRUTTURE TECNOLOGICHE

ELENCO AEROGENERATORI COMUNI DI IRSINA (MT)

WTG	COORD. WGS84 - Fuso 33		COORD. ED50 - Fuso 33		COORD. GAUSS BOAGA		Caratteristiche tecniche Aerogeneratore di progetto
	Est	Nord	Est	Nord	Est	Nord	
WTG01	594865	4516300	594934	4516573	2614863	4516578	113 363
WTG02	595895	4516222	595954	4516445	2615893	4516220	113 363
WTG03	595303	4515604	595362	4515797	2615301	4515602	113 363
WTG04	597716	4515768	597775	4515961	2617774	4515766	113 363
WTG05	598164	4514954	598223	4515147	2618362	4514952	113 363
WTG06	599027	4514390	599086	4514583	2619025	4514388	113 363
WTG07	597775	4514435	597834	4514628	2617373	4514433	113 363
WTG08	596479	4515201	596538	4515394	2616477	4515200	113 363

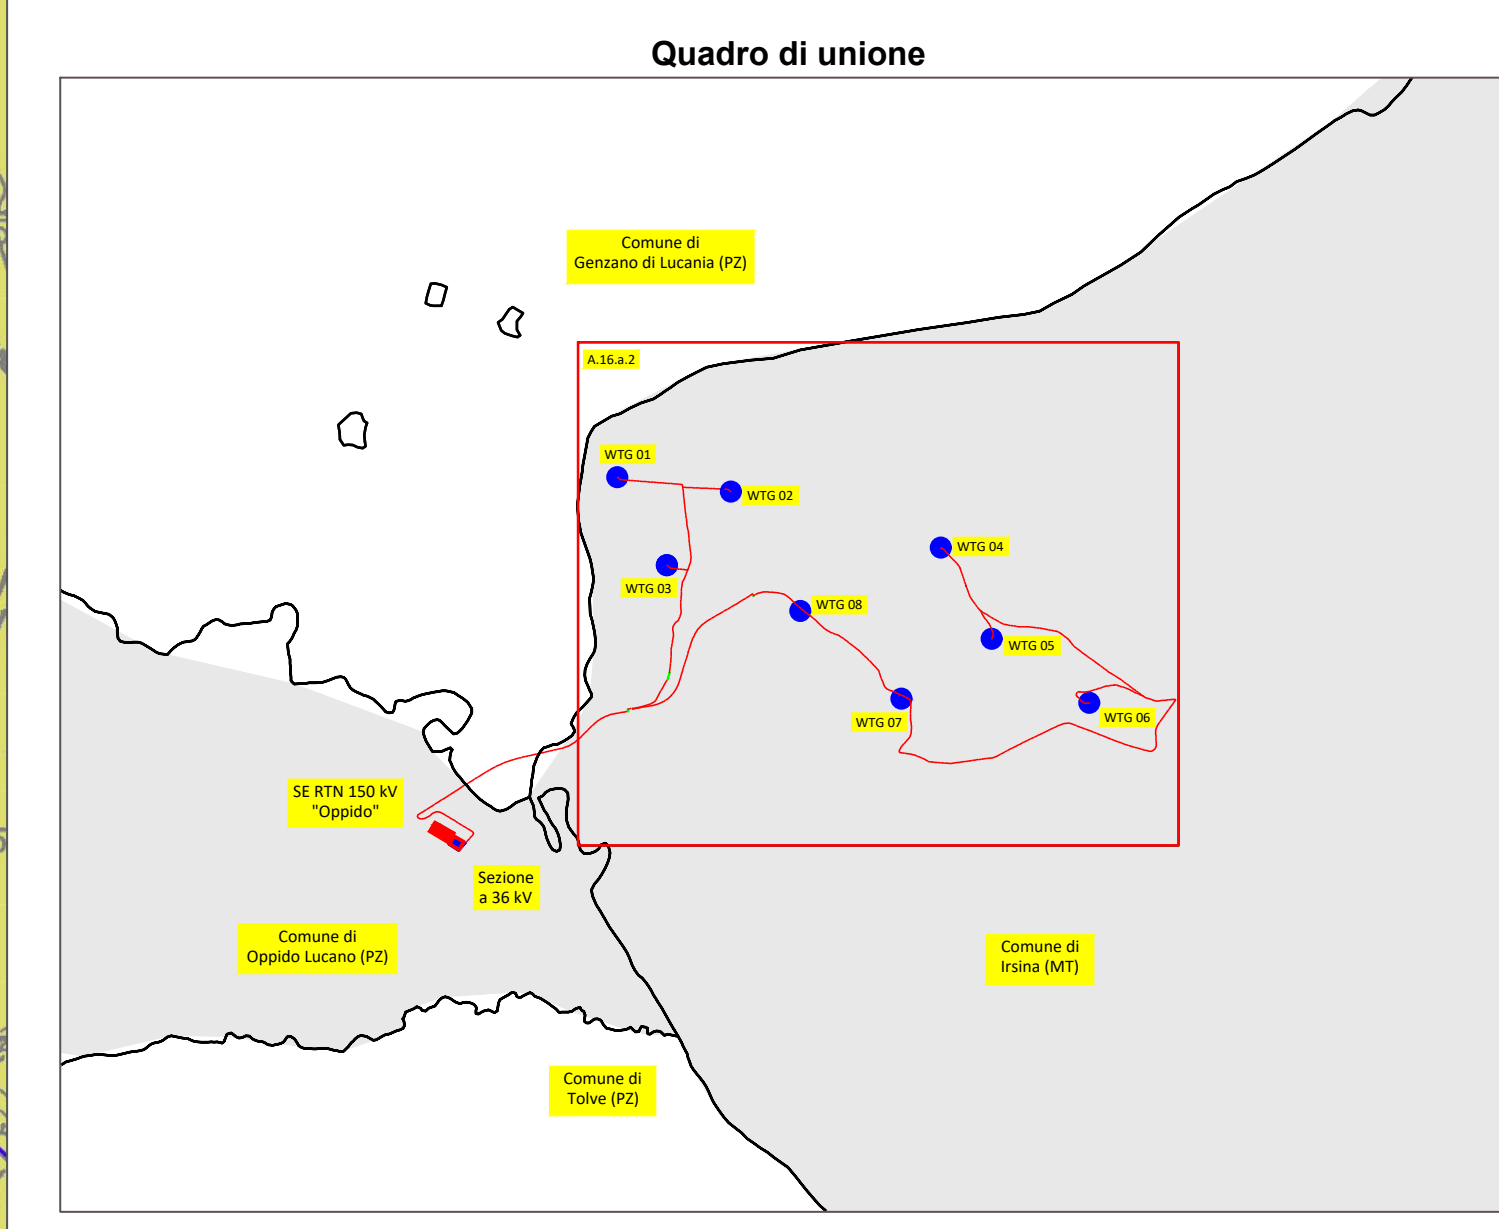

REGIONE BASILICATA
 PROVINCIA DI MATERA
COMUNE DI IRSINA
 LOCALITÀ SAN MARCO FORGIONE

OGGETTO:
 PROGETTO DEFINITIVO PER LA COSTRUZIONE E L'ESERCIZIO DI UN IMPIANTO EOLICO NEL COMUNE DI IRSINA COSTITUITO DA 8 AEROGENERATORI DI POTENZA TOTALE PARI A 36,0 MW E RELATIVE OPERE DI CONNESSIONE

SEZIONE A.16 - ELABORATI GRAFICI
 STRALCIO DELLO STRUMENTO URBANISTICO GENERALE O ATTUATIVO

Nome file stampo: EO_IRS01.PD.A.16.a.2.pdf
 Nome elaborato: EO_IRS01.PD.A.16.a.2

Codice Regionale: EO_IRS01.PD.A.16.a.2
 Topografia: D

Scala: 1:5.000
 Formato di stampa: 905x1280

Proponente: E-WAY GREEN S.r.l.
 Piazza di San Lorenzo in Lucina, 4
 00186 ROMA (RM)
 P.IVA: 16774521005

Progettista: E-WAY GREEN S.r.l.
 Piazza di San Lorenzo in Lucina, 4
 00186 ROMA (RM)
 P.IVA: 16774521005

E-WAY GREEN S.r.l.
 P.zza di San Lorenzo in Lucina, 4
 00186 ROMA (RM)
 C.F. n. 16774521005
 PEC: e-waygreen@pec.it

CODICE	REV. n.	DATA REV.	REDAZIONE	VERIFICA	VALIDAZIONE
EO_IRS01.PD.A.16.a.2	00	04/2023	D. Verone - S. Caratella	A. Bottone	A. Bottone