


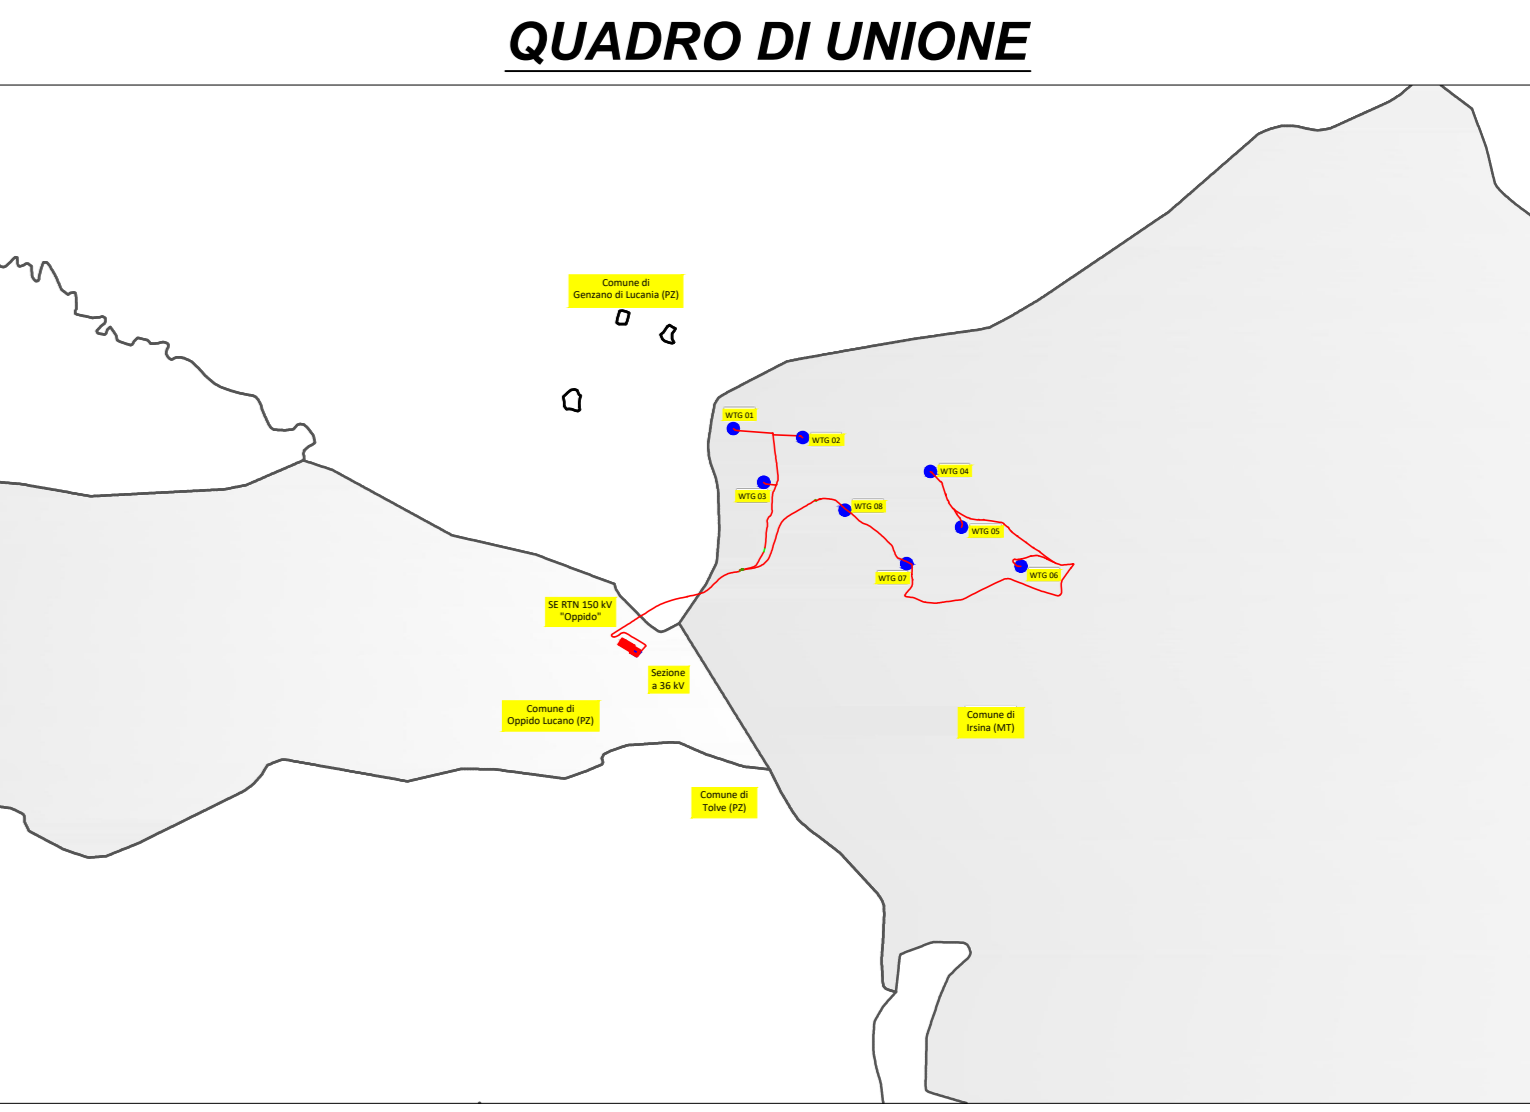

- ### Legenda di progetto
- IRSIINA_EOLICO
 - Tratti caviddoto in TOC
 - Cabina di raccolta e di misura
 - Caviddoto
 - Piazzola di stoccaggio
 - Piazzola di montaggio
 - Posizioni turbina
 - SE RTN 150 kv "Oppido"
 - Area di cantiere
 - Com01012022_WGS84
- #### Beni culturali artt. 10 e 45
- beni_parchi_rimembranza_art10
 - beni_monumentali_art_10
 - beni_interesse_archeologico_art_10
- #### Vincoli D.Lgs42/2004 art.143
- beni_paesaggistici_art143_alberi_monumentali
 - beni_paesaggistici_art_143_geositi
- #### Vincoli D.Lgs42/2004 art.142
- beni_paesaggistici_art_142a_buffer
 - beni_paesaggistici_art_142b_buffer
 - Beni-paesaggistici-art-142-let-c-Fiumi-torrenti-e-corsi-d-acqua-Buffer-150-m
 - Beni-Paesaggistici-art-142-let-m-ope-legis
 - Beni-paesaggistici-art-142-let-l-del-DLgs-42-2004-Vulcani
 - beni_paesaggistici_art142_i
 - beni_paesaggistici_142d_montagne
 - beni_paesaggistici_art142_j
 - beni_paesaggistici_art142f_parchi_riserve
- #### Vincoli D.Lgs42/2004 art.136
- beni_paesaggistici_136
 - beni_parchi_rimembranza_art136



REGIONE BASILICATA
 PROVINCIA DI MATERA
COMUNE DI IRSINA
 LOCALITÀ SAN MARCO FORGIONE

Oggetto: **PROGETTO DEFINITIVO PER LA COSTRUZIONE E L'ESERCIZIO DI UN IMPIANTO EOLICO NEL COMUNE DI IRSINA COSTITUITO DA 8 AEROGENERATORI DI POTENZA TOTALE PARI A 36,0 MW E RELATIVE OPERE DI CONNESSIONE**

Sezione: **SEZIONE A.16 – ELABORATI GRAFICI**

Elaborato: **CARTA DEI VINCOLI AI SENSI DEL CODICE DEI BENI CULTURALI**

Nome file stampo: EO.IRS01.PD.A.16.a.4.1.pdf	Codifica Regionale: EO.IRS01.PD.A.16.a.4.1	Scala: 1:5.000	Formato di stampa: A0
Nome elaborato: EO.IRS01.PD.A.16.a.4	Tipologia: D	Progettista: E-WAY GREEN S.r.l. Piazza di San Lorenzo in Lucina, 4 00186 ROMA (RM) P.IVA. 16774521005	
Proponente: E-WAY GREEN S.r.l. P.zza di San Lorenzo in Lucina, 4 00186 ROMA (RM) C.F.P. n. 16774521005 PEC: e-waygreens@legalmail.it		Redazione: E-WAY GREEN S.r.l. P.zza di San Lorenzo in Lucina, 4 00186 ROMA (RM) C.F.P. n. 16774521005 PEC: e-waygreens@legalmail.it	

CODICE	REV. n.	DATA REV.	REDAZIONE	VERIFICA	VALIDAZIONE
EO.IRS01.PD.A.16.a.4.1	00	04/2023	D'Verrone - S. Cantarella	A. Bottone	A. Bottone

