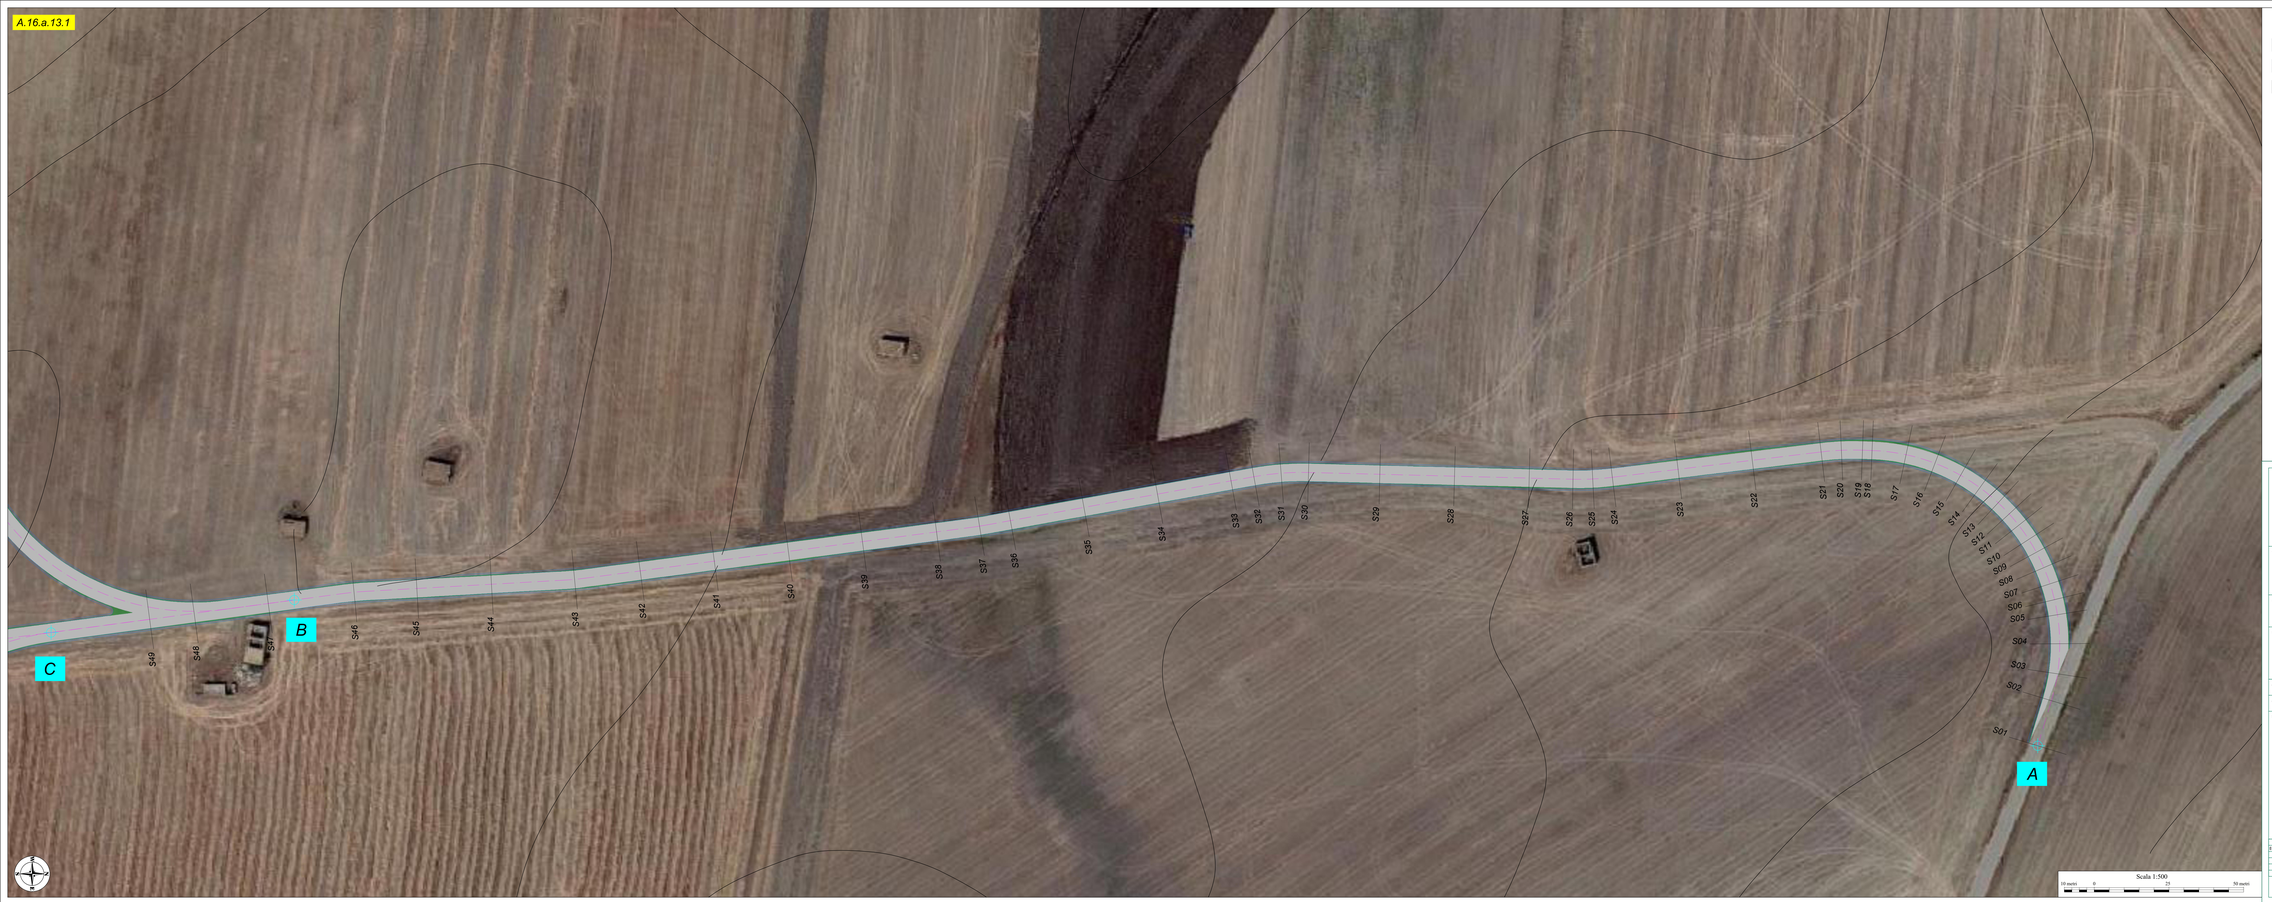

Legenda

- Canaletta di scolo
- Scarpata stradale
- Strada di progetto e relativo asse

QUADRO DI UNIONE

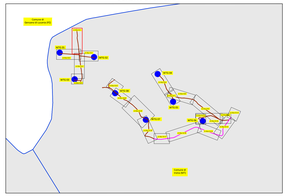

REGIONE BASILICATA

PROVINCIA DI MATERA

COMUNE DI IRSINA

LOCALITÀ SAN MARCO FORGIONE

Oggetto:

PROGETTO DEFINITIVO PER LA COSTRUZIONE E L'ESERCIZIO DI UN IMPIANTO EOLICO NEL COMUNE DI IRSINA COSTITUITO DA 8 AEROGENERATORI DI POTENZA TOTALE PARI A 36,0 MW E RELATIVE OPERE DI CONNESSIONE

Sezione:

SEZIONE A.16.a – ELABORATI GENERALI

Elaborato:

PLANIMETRIA STRADE DI ACCESSO AGLI AEROGENERATORI - Parte 1 di 21

Nome file stampa:	Codifica Regionale:	Scala:	Formato di stampa:
EO.IRS01.PD.A.16.a.13.1.pdf	EO.IRS01.PD.A.16.a.13.1	1:500	605x1725
Nome elaborato: EO.IRS01.PD.A.16.a.13	Tipologia: D		

Proponente:

E-WAY GREEN S.r.l.
Piazza di San Lorenzo in Lucina, 4
00186 ROMA (RM)
P.IVA. 16774521005

Progettista:

E-WAY GREEN S.r.l.
Piazza di San Lorenzo in Lucina, 4
00186 ROMA (RM)
P.IVA. 16774521005

E-WAY GREEN S.P.L.
P.zza di San Lorenzo in Lucina, 4
00186 - Roma
C.F./P.Iva 16774521005
PEC: e-waygreen-s@pec.mail.it

Sede legale
Piazza di San Lorenzo in Lucina, 4
00186 ROMA (RM)
PEC: e-waygreen-s@legalmail.it - tel. +39 0694414680

E-WAY GREEN S.r.l.

CODICE	REV. n.	DATA REV.	REDAZIONE	VERIFICA	VALIDAZIONE
EO.IRS01.PD.A.16.a.13.1	00	06/2023	A.Mascolo - G.Carriero	A. Bottone	A. Bottone