


WTG 01

D

- Legenda**
- Canaletta di scolo
 - Scarpata stradale/Piazzole di montaggio
 - Strada di progetto e relativo asse
 - Piazzola di montaggio
 - Plinto di fondazione
 - Piazzola di stoccaggio da restaurare

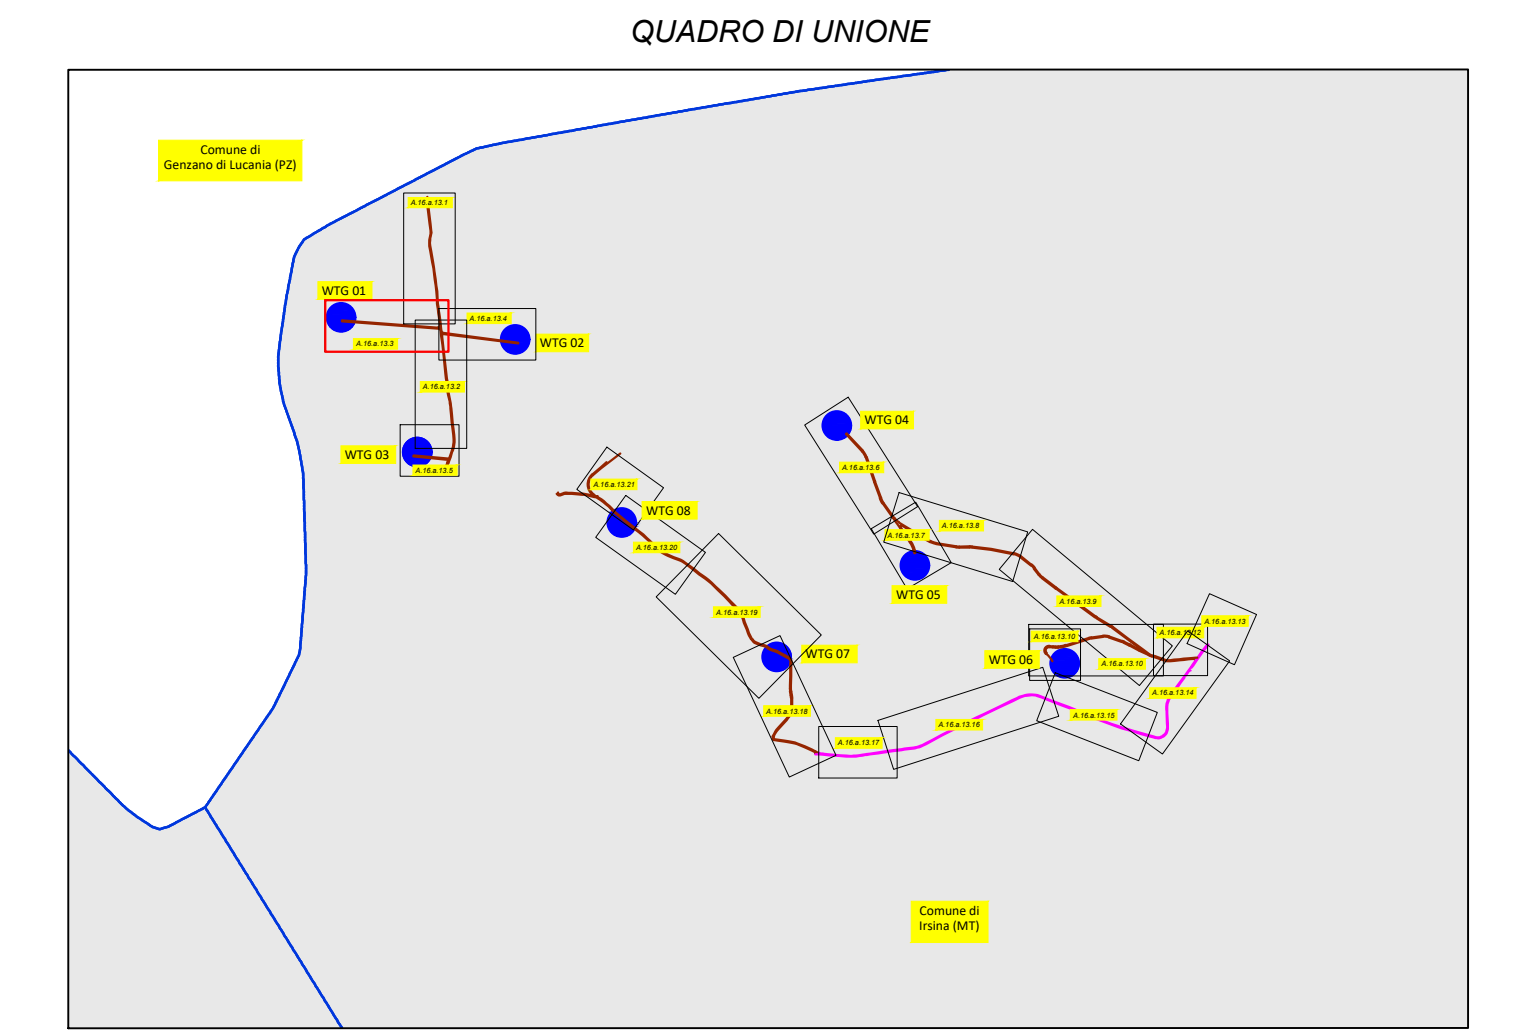

REGIONE BASILICATA
 PROVINCIA DI MATERA
COMUNE DI IRSINA
 LOCALITÀ SAN MARCO FORGIONE

Oggetto:
PROGETTO DEFINITIVO PER LA COSTRUZIONE E L'ESERCIZIO DI UN IMPIANTO EOLICO NEL COMUNE DI IRSINA COSTITUITO DA 8 AEROGENERATORI DI POTENZA TOTALE PARI A 36,0 MW E RELATIVE OPERE DI CONNESSIONE

Sezione:
SEZIONE A.16.a – ELABORATI GENERALI

Elaborato:
PLANIMETRIA STRADE DI ACCESSO AGLI AEROGENERATORI - Parte 3 di 21

Nome file stampa: EO.IRS01.PD.A.16.a.13.3.pdf	Codifica Regionale: EO.IRS01.PD.A.16.a.13.3	Scala: 1:500	Formato di stampa: 605x1550
Nome elaborato: EO.IRS01.PD.A.16.a.13	Tipologia: D		

Proponente: E-WAY GREEN S.r.l. Piazza di San Lorenzo in Lucina, 4 00186 ROMA (RM) P.IVA. 16774521005	Progettista: E-WAY GREEN S.r.l. Piazza di San Lorenzo in Lucina, 4 00186 ROMA (RM) P.IVA. 16774521005
E-WAY GREEN S.R.L. Piazza di San Lorenzo in Lucina, 4 00186 - Roma - (RM) C.F./P.Iva 16774521005 PEC: e-waygreen@egmail.it	

CODICE	REV. n.	DATA REV.	REDAZIONE	VERIFICA	VALIDAZIONE
EO.IRS01.PD.A.16.a.13.3	00	04/2023	A. Mascio - G. Carraro	A. Buttone	A. Buttone

