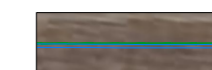

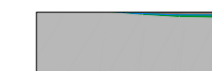
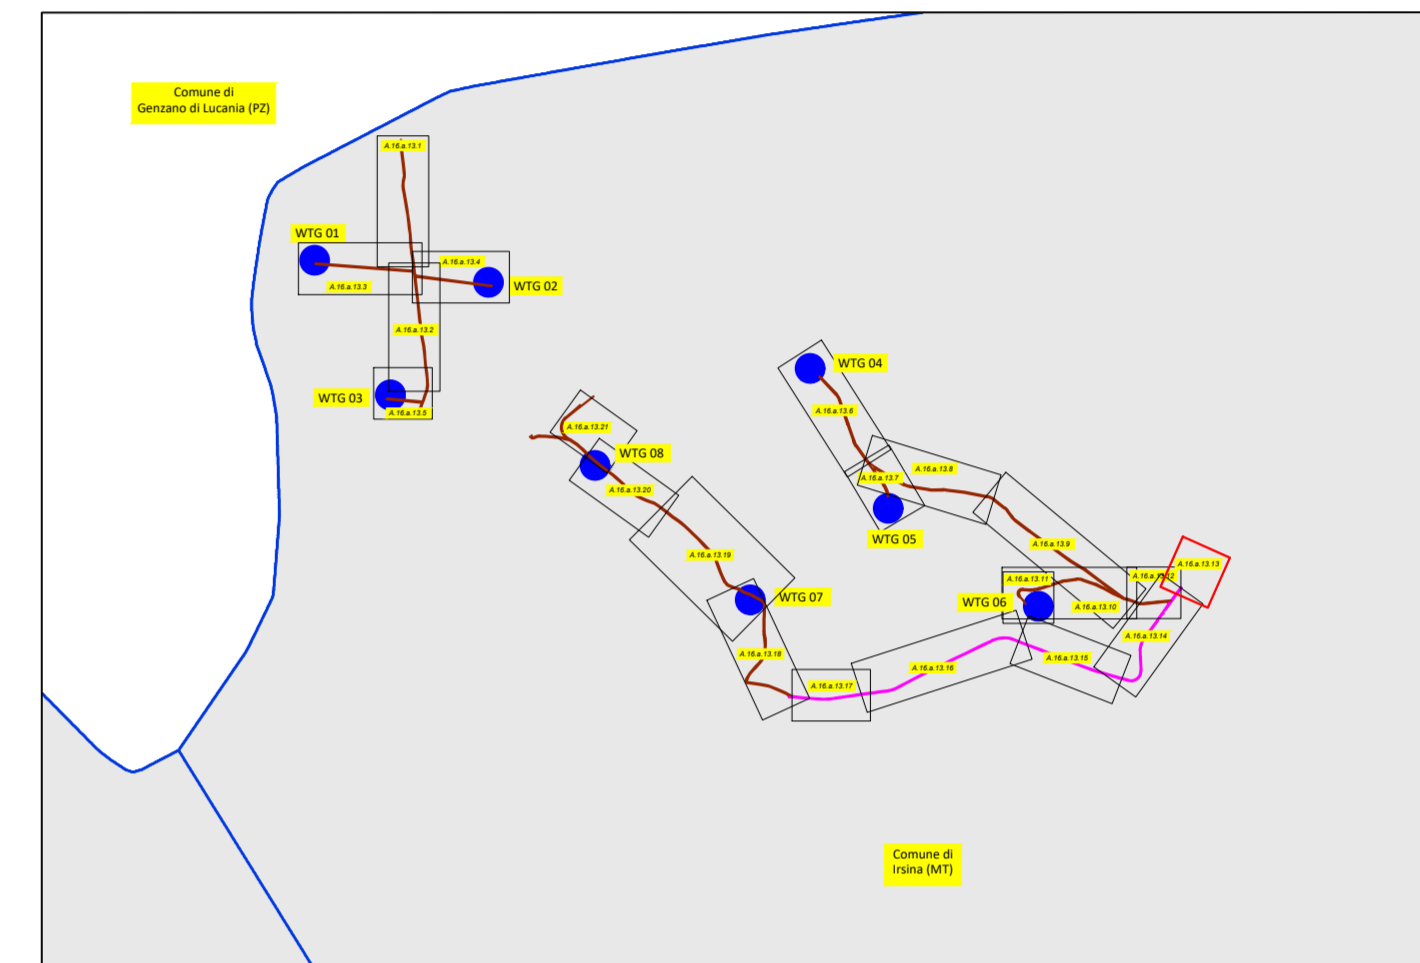


**Legenda**

-  Canaletta di scolo
-  Scarpata stradale/Piazzole di montaggio
-  Strada di progetto e relativo asse

**QUADRO DI UNIONE**



**REGIONE BASILICATA**  
 PROVINCIA DI MATERA  
**COMUNE DI IRSINA**  
 LOCALITÀ SAN MARCO FORGIONE

**Oggetto:**  
 PROGETTO DEFINITIVO PER LA COSTRUZIONE E L'ESERCIZIO DI UN IMPIANTO EOLICO NEL COMUNE DI IRSINA COSTITUITO DA 8 AEROGENERATORI DI POTENZA TOTALE PARI A 36,0 MW E RELATIVE OPERE DI CONNESSIONE

**Sezione:**  
**SEZIONE A.16.a – ELABORATI GENERALI**

**Elaborato:**  
**PLANIMETRIA STRADE DI ACCESSO AGLI AEROGENERATORI - Parte 13 di 21**

Nome file stampa: <b>EO.IRS01.PD.A.16.a.13.13.pdf</b>	Codifica Regionale: EO.IRS01.PD.A.16.a.13.13	Scala: <b>1:500</b>	Formato di stampa: <b>605x845</b>
Nome elaborato: <b>EO.IRS01.PD.A.16.a.13</b>	Tipologia: D		

**Proponente:**  
**E-WAY GREEN S.r.l.**  
 Piazza di San Lorenzo in Lucina, 4  
 00186 ROMA (RM)  
 P.IVA. 16774521005

**E-WAY GREEN S.R.L.**  
 Piazza di San Lorenzo in Lucina, 4  
 00186 - ROMA  
 C.F./P.Iva 16774521005  
 PEC: e-waygreens@legalmail.it



**Progettista:**  
**E-WAY GREEN S.r.l.**  
 Piazza di San Lorenzo in Lucina, 4  
 00186 ROMA (RM)  
 P.IVA. 16774521005



CODICE	REV. n.	DATA REV.	REDAZIONE	VERIFICA	VALIDAZIONE
EO.IRS01.PD.A.16.a.13.13	00	04/2023	A.Mascolo - G.Carrano	A. Bottoni	A. Bottoni

