Legenda

- Canaletta di scolo
- Scarpata stradale/Piazzole di montaggio
- Strada di progetto e relativo asse

QUADRO DI UNIONE

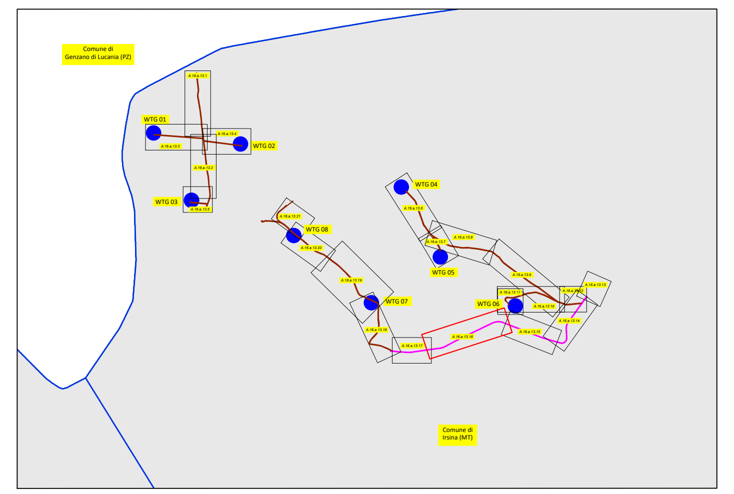

REGIONE BASILICATA

PROVINCIA DI MATERA

COMUNE DI IRSINA

LOCALITÀ SAN MARCO FORGIONE

Oggetto:

PROGETTO DEFINITIVO PER LA COSTRUZIONE E L'ESERCIZIO DI UN IMPIANTO EOLICO NEL COMUNE DI IRSINA COSTITUITO DA 8 AEROGENERATORI DI POTENZA TOTALE PARI A 36,0 MW E RELATIVE OPERE DI CONNESSIONE

Sezione:

SEZIONE A.16.a – ELABORATI GENERALI

Elaborato:

PLANIMETRIA STRADE DI ACCESSO AGLI AEROGENERATORI - Parte 16 di 21

Nome file stampa: EO.IRS01.PD.A.16.a.13.16.pdf	Codifica Regionale: EO.IRS01.PD.A.16.a.13.16	Scala: 1:500	Formato di stampa: 605x2210
Nome elaborato: EO.IRS01.PD.A.16.a.13	Tipologia: D		

Proponente:

E-WAY GREEN S.r.l.
Piazza di San Lorenzo in Lucina, 4
00186 ROMA (RM)
P.IVA. 16774521005

E-WAY GREEN S.R.L
P.zza di San Lorenzo in Lucina, 4
00186 - Roma
C.F./P.Iva 16774521005
PEC: e-waygreensrl@legalmail.it

Progettista:

E-WAY GREEN S.r.l.
Piazza di San Lorenzo in Lucina, 4
00186 ROMA (RM)
P.IVA. 16774521005

CODICE	REV. n.	DATA REV.	REDAZIONE	VERIFICA	VALIDAZIONE
EO.IRS01.PD.A.16.a.13.16	00	04/2023	A.Mascolo - G.Carrano	A. Bottone	A. Bottone