




Legenda

-  Canaletta di scolo
-  Scarpata stradale/Piazzole di montaggio
-  Strada di progetto e relativo asse
-  Piazzola di montaggio
-  Piazzola di stoccaggio
-  Plinto di fondazione

QUADRO DI UNIONE

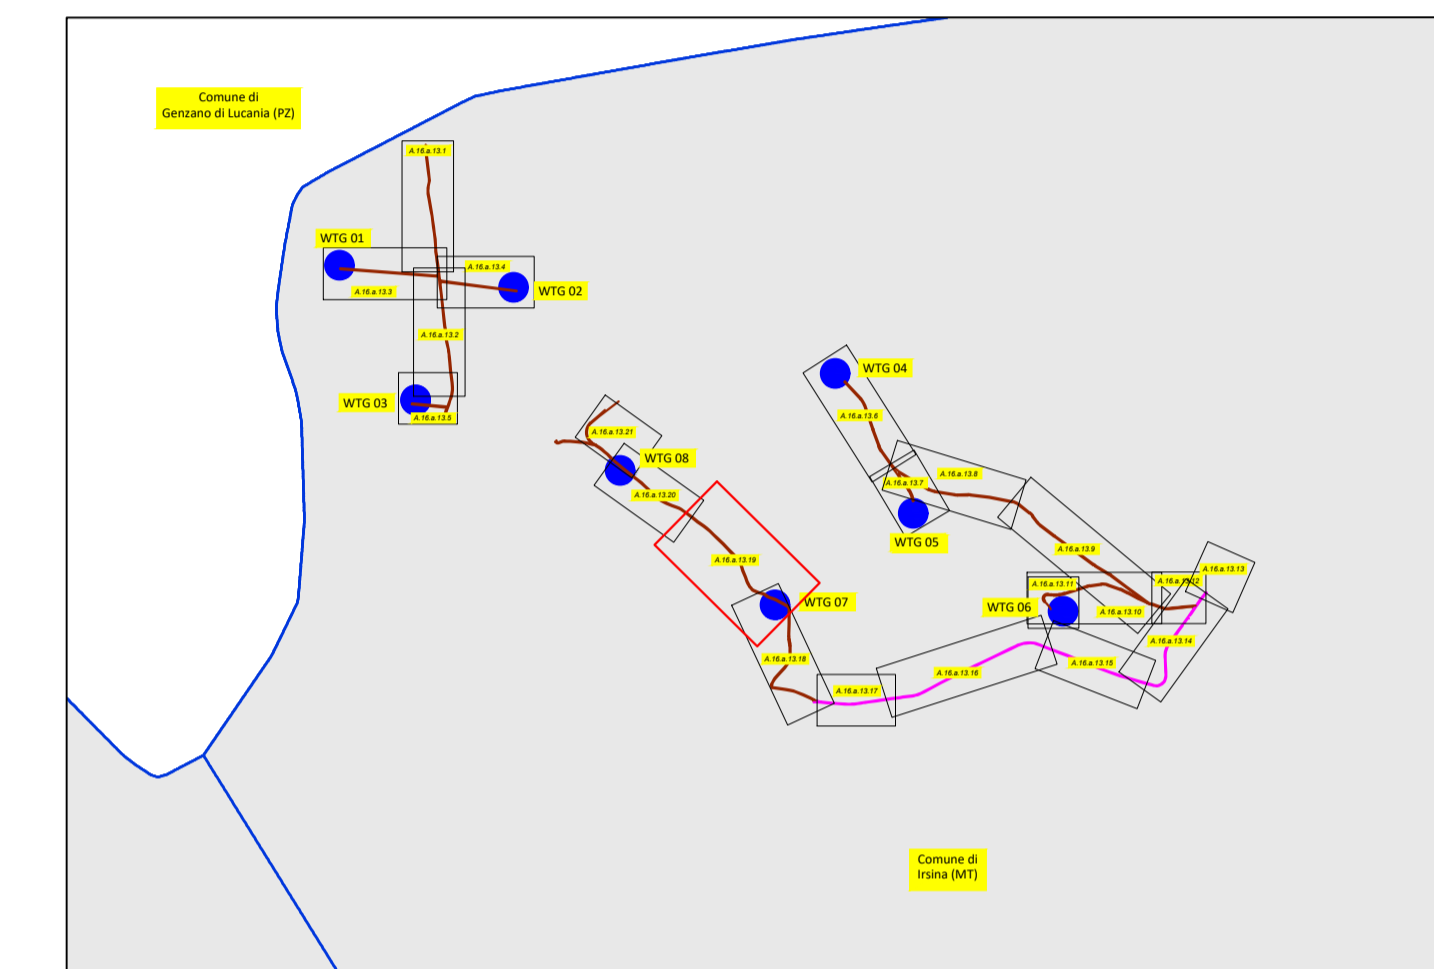

REGIONE BASILICATA
 PROVINCIA DI MATERA
COMUNE DI IRSINA
 LOCALITÀ SAN MARCO FORGIONE

Oggetto:
PROGETTO DEFINITIVO PER LA COSTRUZIONE E L'ESERCIZIO DI UN IMPIANTO EOLICO NEL COMUNE DI IRSINA COSTITUITO DA 8 AEROGENERATORI DI POTENZA TOTALE PARI A 36,0 MW E RELATIVE OPERE DI CONNESSIONE

Sezione:
SEZIONE A.16.a – ELABORATI GENERALI

Elaborato:
PLANIMETRIA STRADE DI ACCESSO AGLI AEROGENERATORI - Parte 19 di 21

Nome file stampa: EO_IRS01.PD.A.16.a.13.19.pdf	Codifica Regionale: EO_IRS01.PD.A.16.a.13.19	Scala: 1:500	Formato di stampa: 605x1185
Nome elaborato: EO_IRS01.PD.A.16.a.13	Tipologia: D		

Proponente:
E-WAY GREEN S.r.l.
 Piazza di San Lorenzo in Lucina, 4
 00186 ROMA (RM)
 P.IVA. 16774521005

E-WAY GREEN S.R.L.
 Piazza di San Lorenzo in Lucina, 4
 00186 - Roma
 C.F./P.Iva 1877/521005
 PEC: e-waygreensrl@legalmail.it



CODICE	REV. n.	DATA REV.	REDAZIONE	VERIFICA	VALIDAZIONE
EO_IRS01.PD.A.16.a.13.19	00	04/2023	A.Mascolo - G.Carrano	A. Bottone	A. Bottone

