




LEGENDA

	STRUTTURE DA ESEGUIRE IN 1° FASE
	STRUTTURE DA ESEGUIRE IN 1° FASE E SUCCESSIVAMENTE DA DEMOLIRE









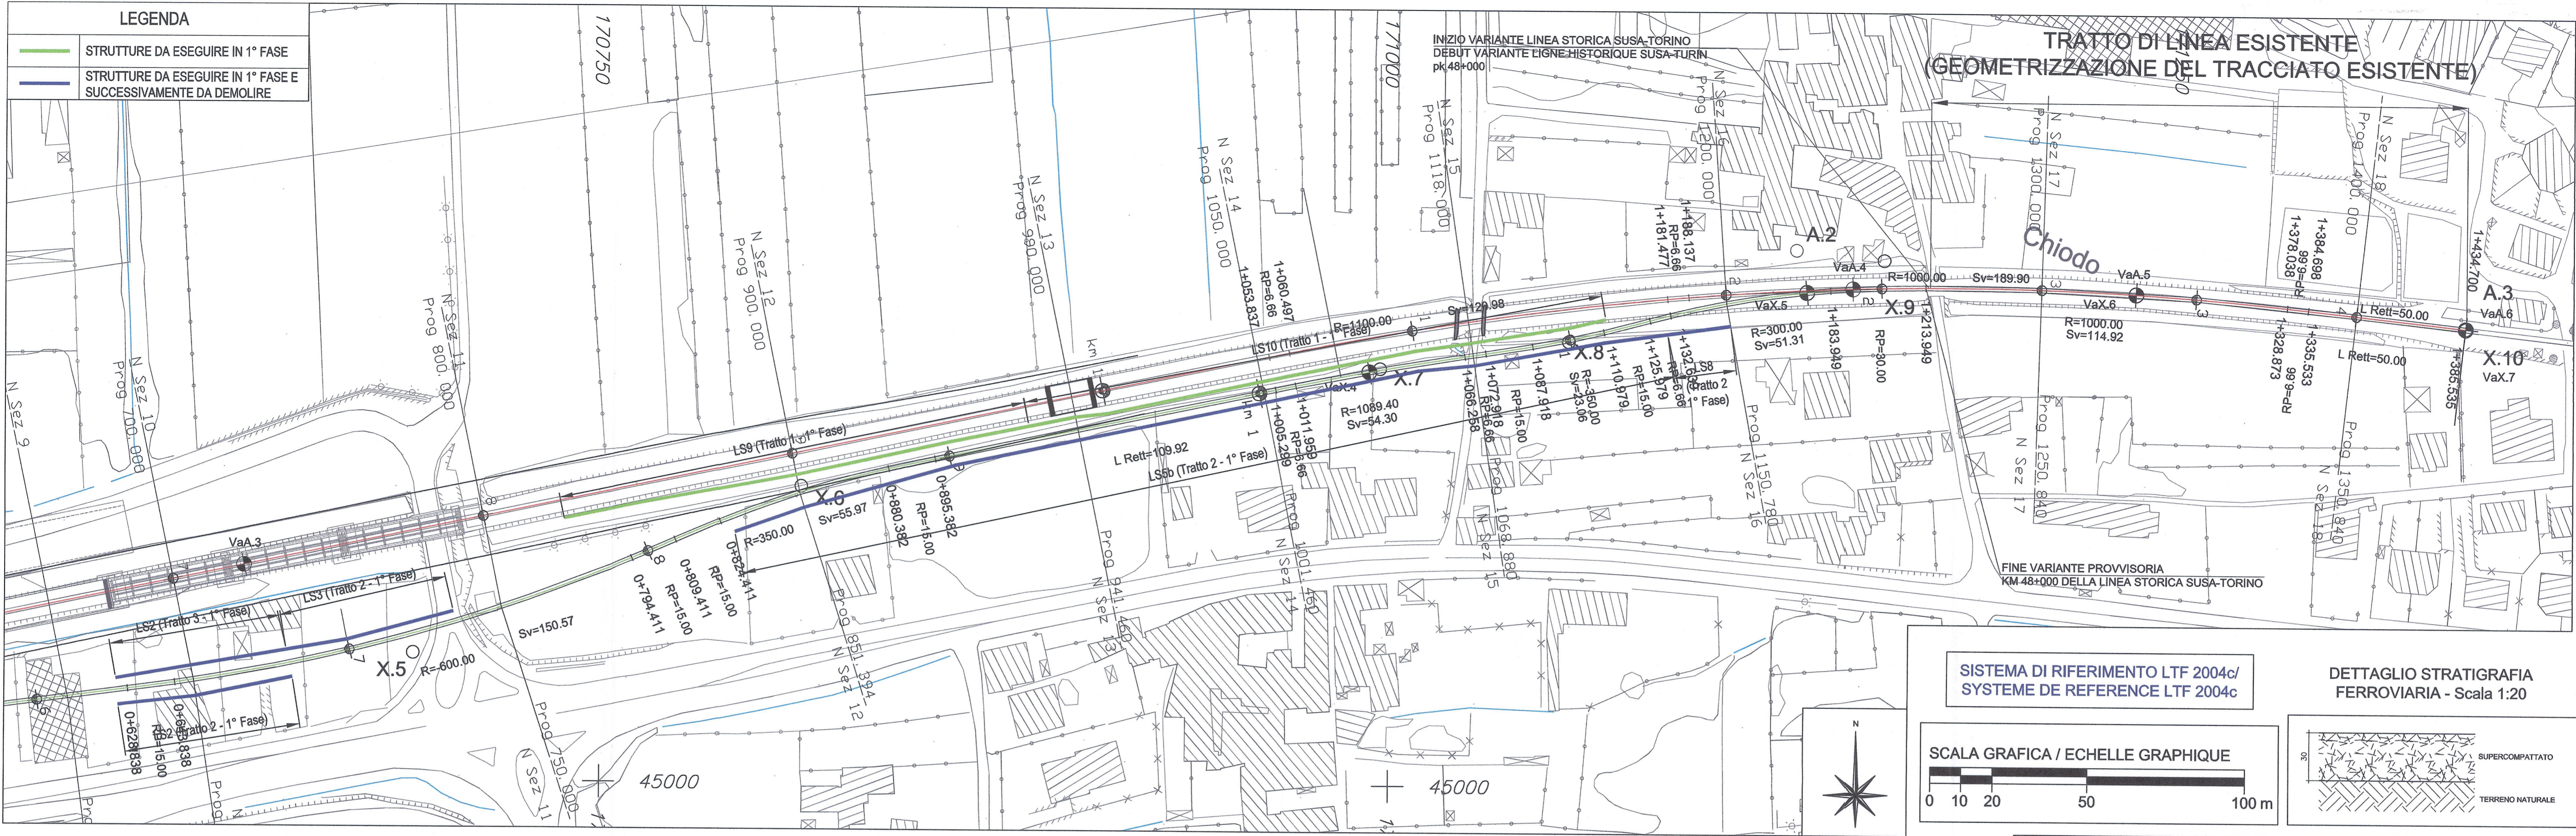


SISTEMA DI RIFERIMENTO LTF 2004c / SYSTEME DE REFERENCE LTF 2004c

DETTAGLIO STRATIGRAFIA FERROVIARIA - Scala 1:20

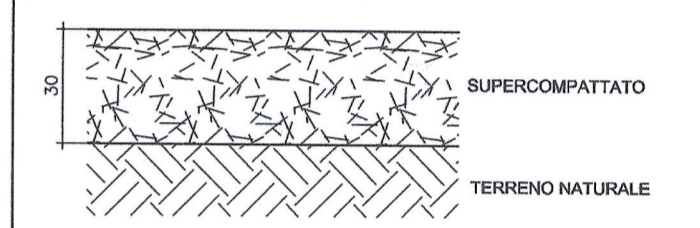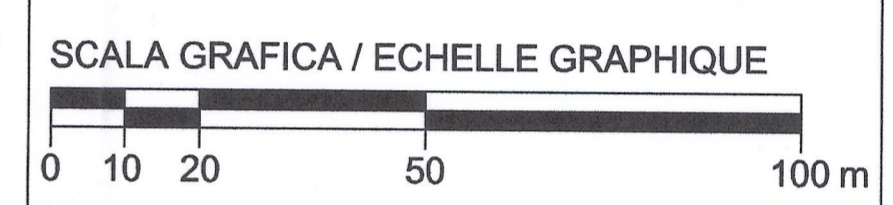

RIFERIMENTI / REFERENCES:
 PD2_C3A_1490-50-30-00_10-01_Relazione tecnica e illustrativa_A
 PD2_C3A_1520_50-30-30-01_Deviazione provvisoria LS - planimetria e profilo longitudinale;
 PD2_C3A_1548_50-30-30-40-01_Deviazione provvisoria LS - Sezioni trasversali - 1 di 2;

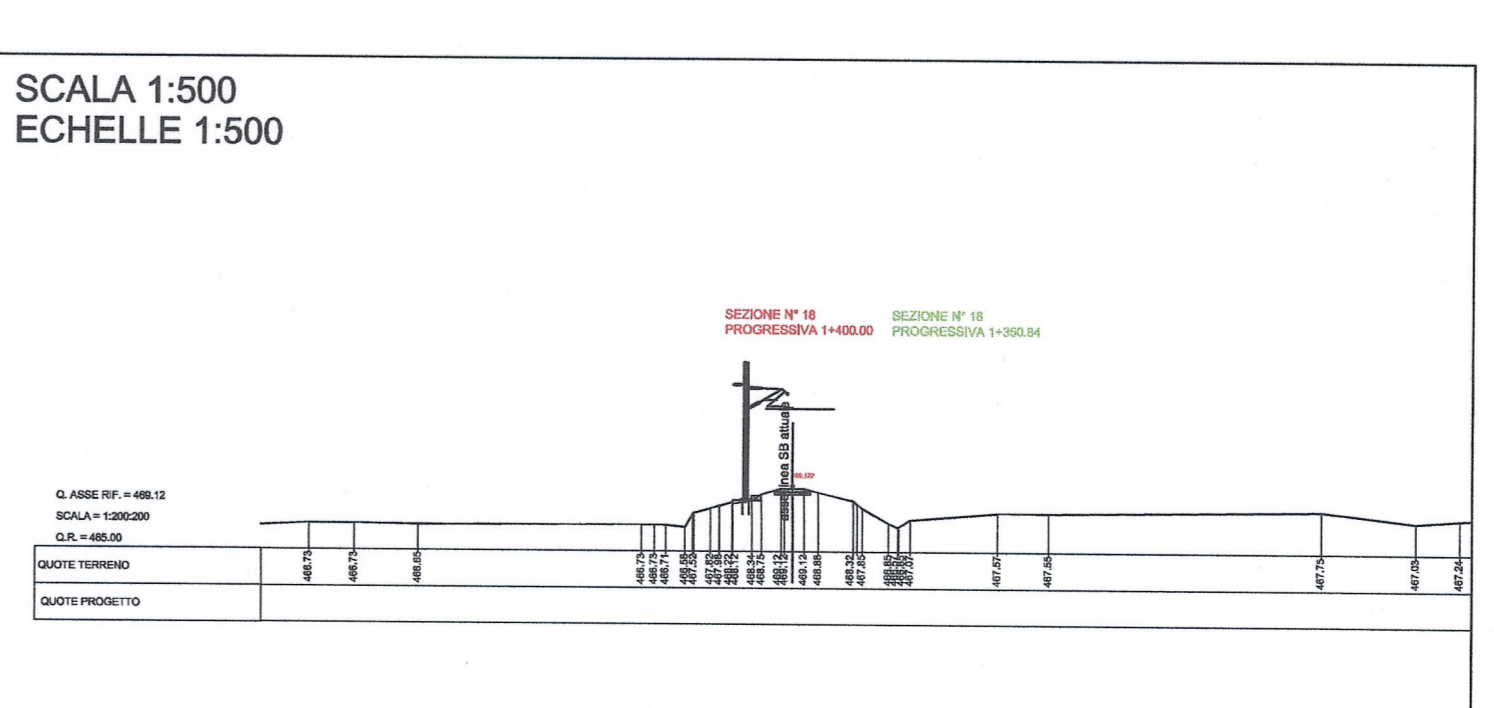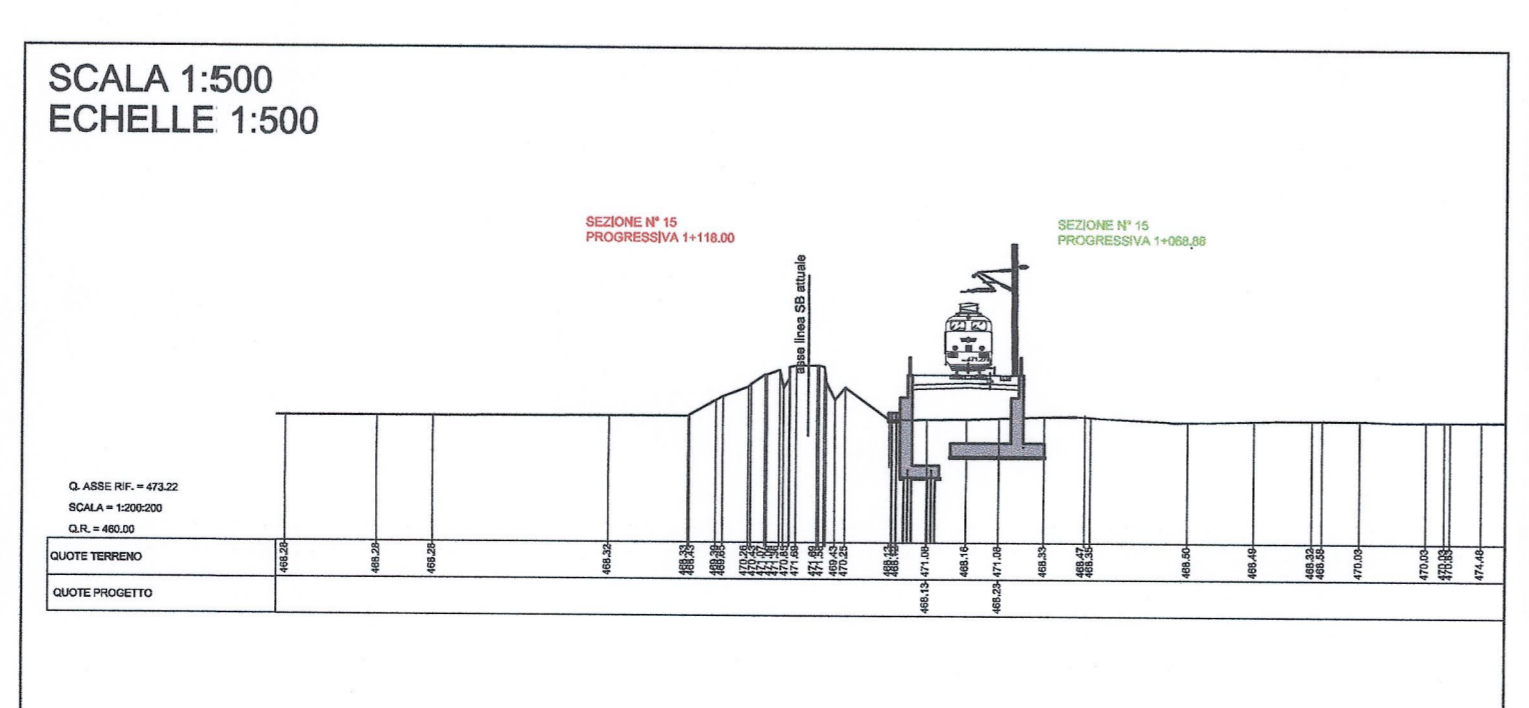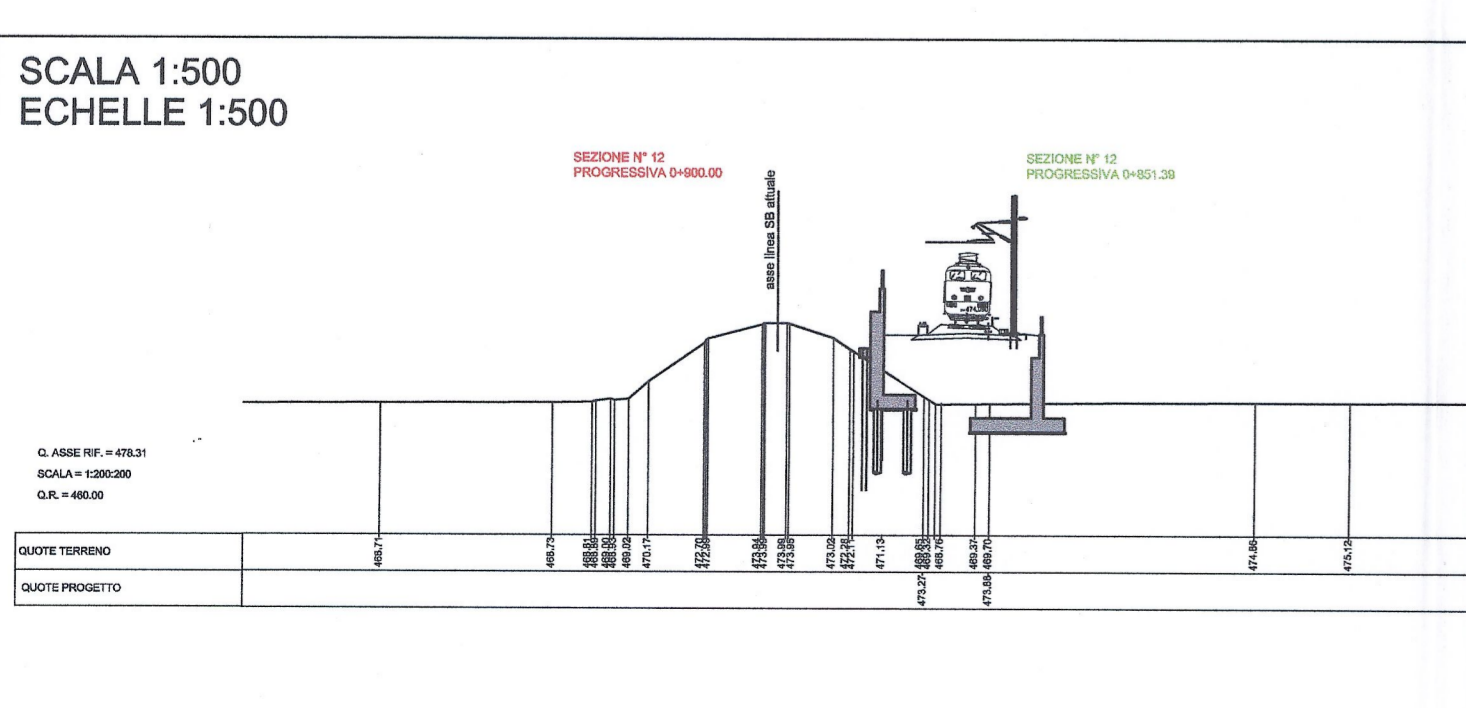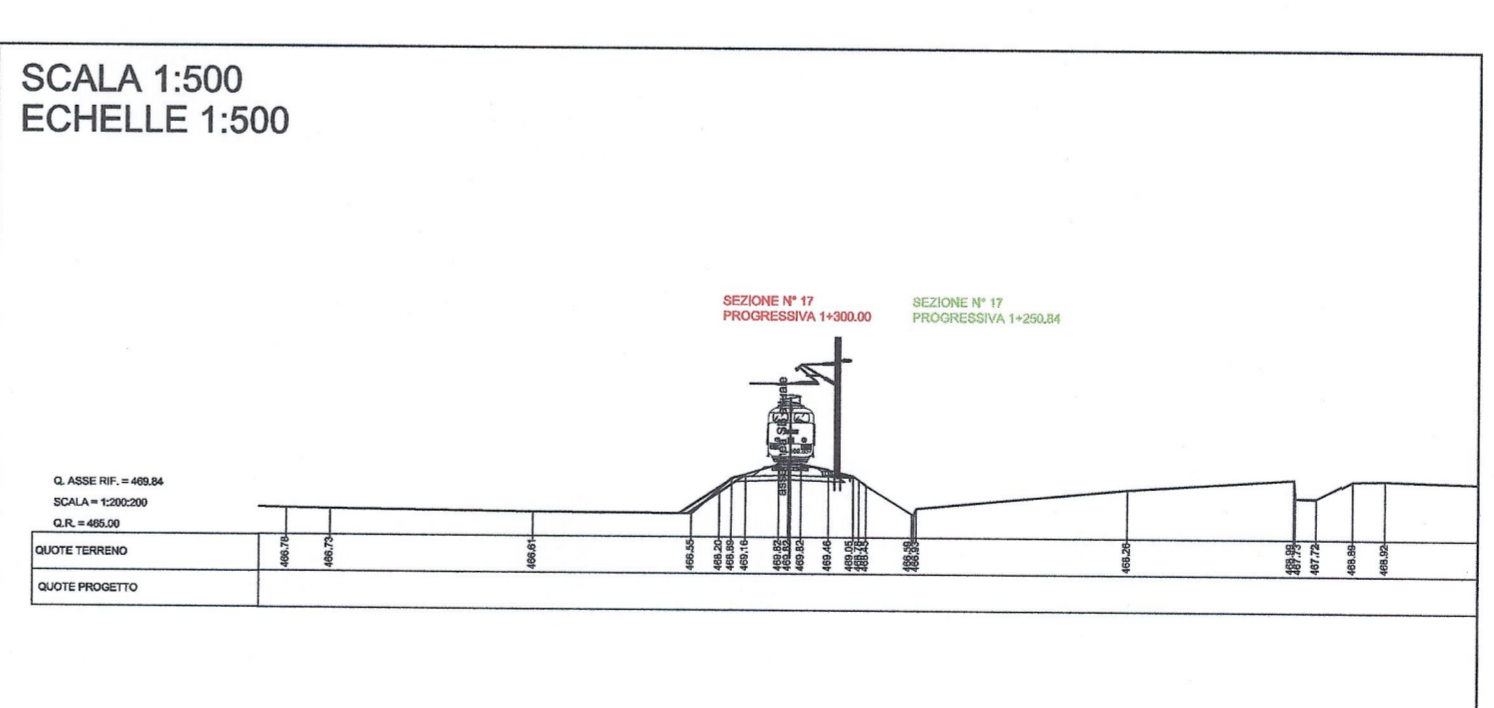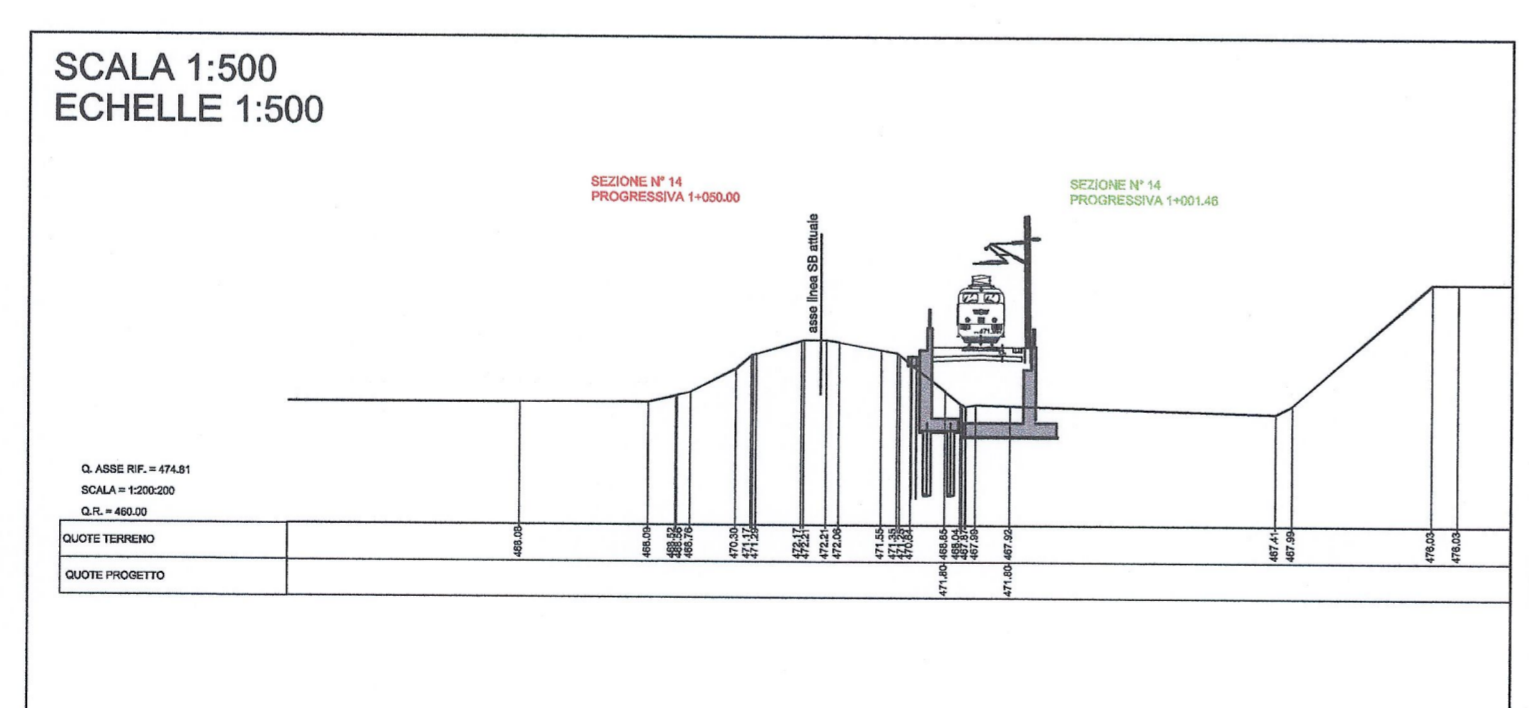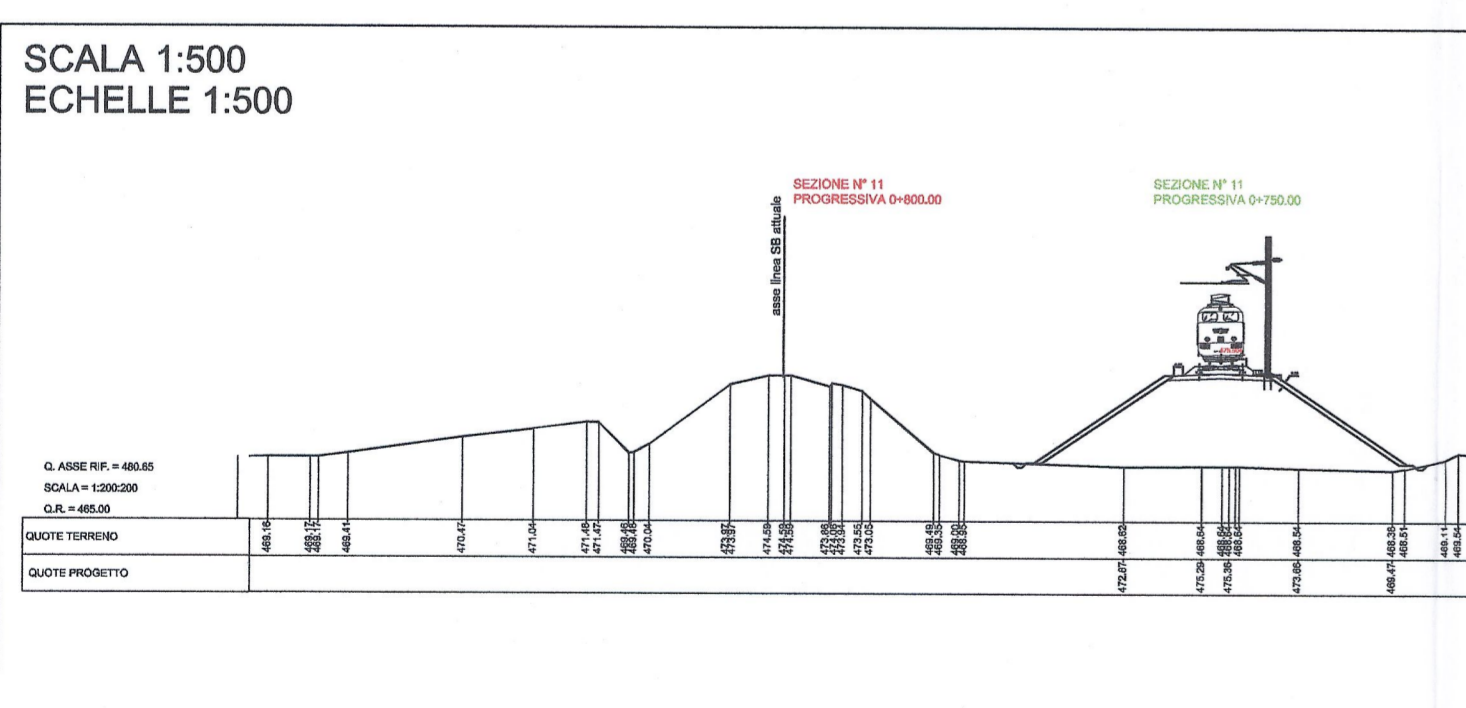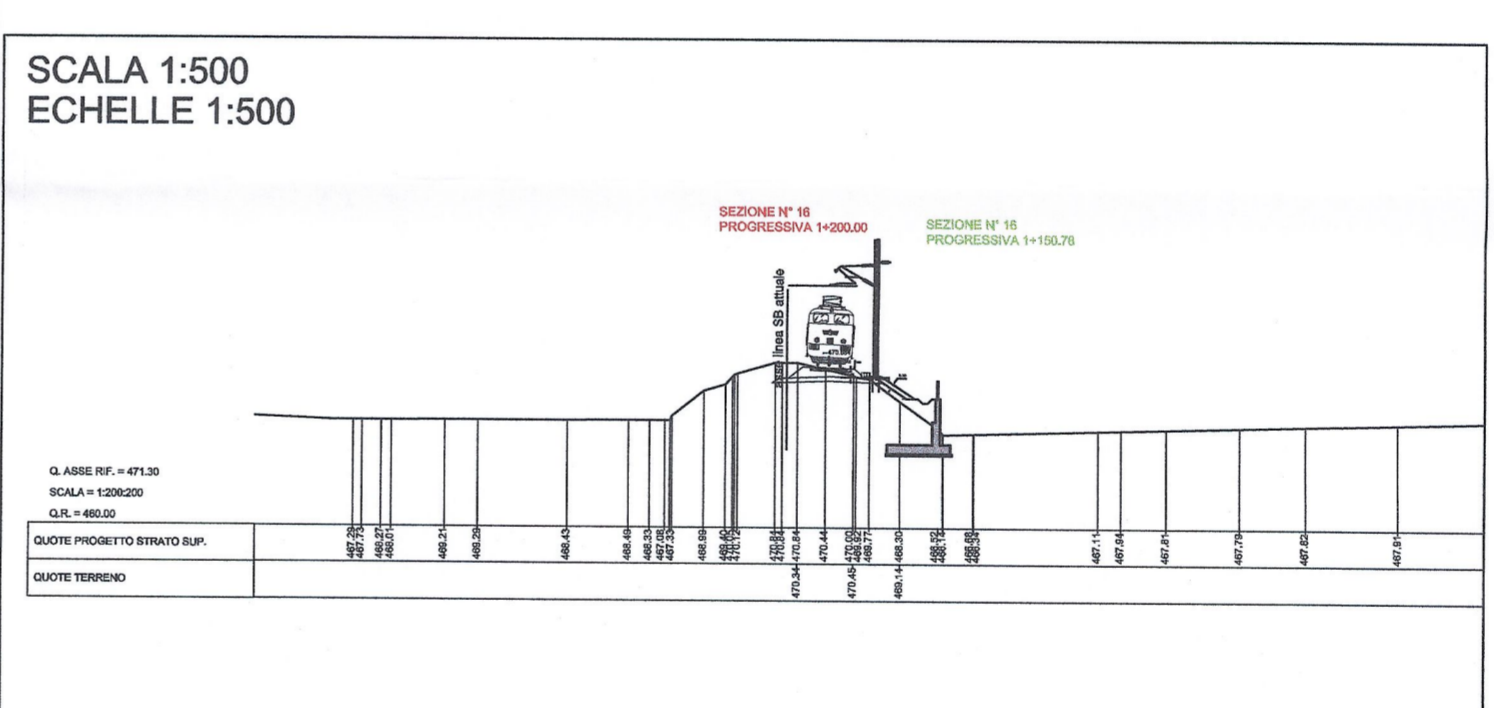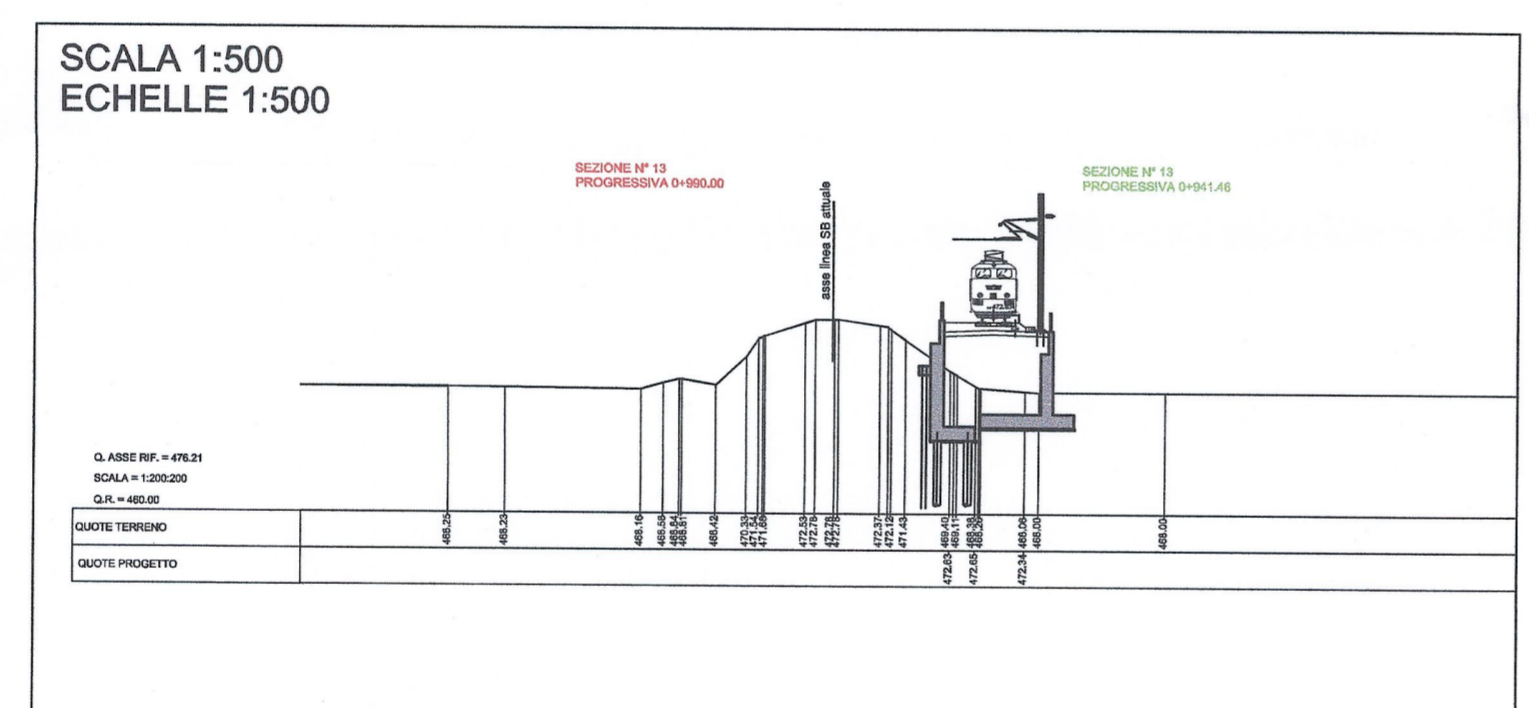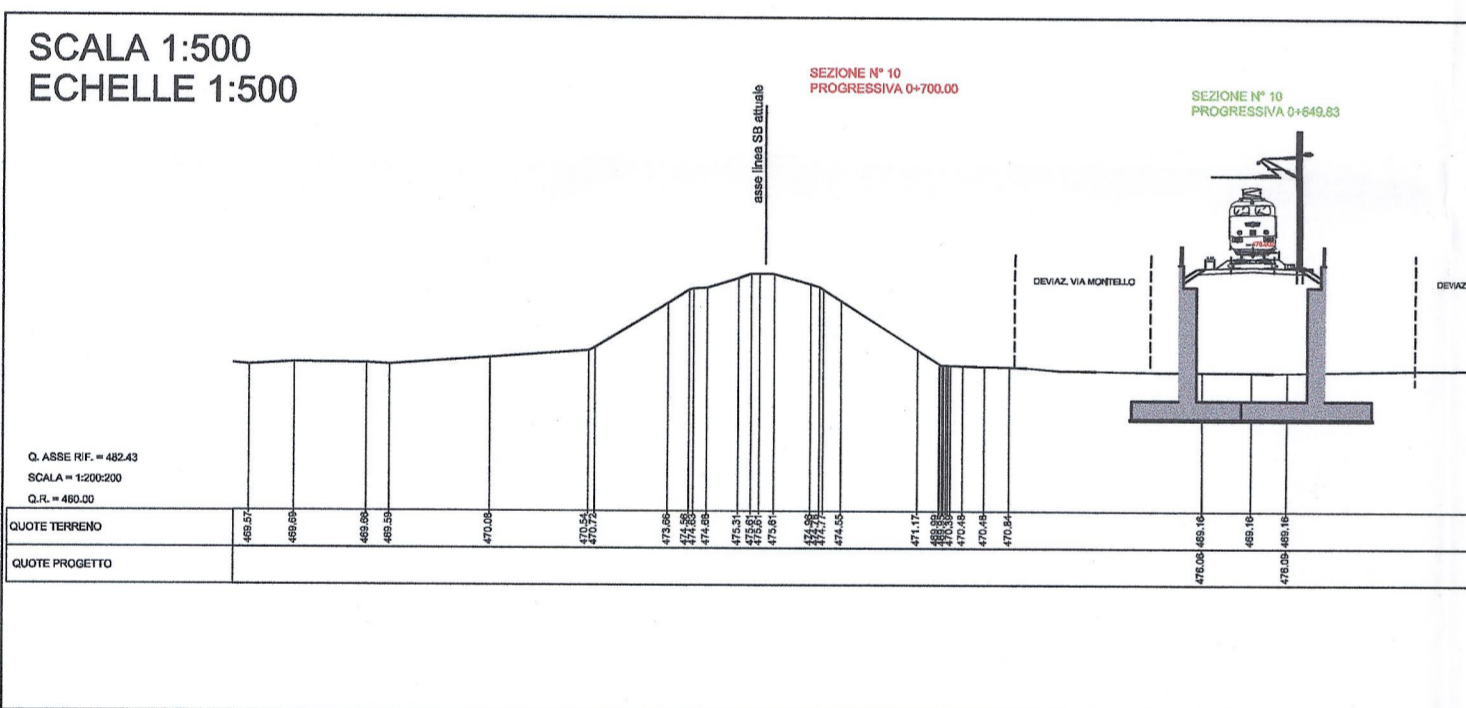

LAISON LYON - TURIN / COLLEGAMENTO TORINO - LIONE
 Partie commune franco-italienne / Section transfrontalière
 Parte comune italo-francese / Sezione transfrontaliera

NOUVELLE LIGNE LYON TURIN - NUOVA LINEA TORINO LIONE
 PARTIE COMMUNE FRANCO-ITALIENNE - PARTE COMUNE ITALO-FRANCESE
 REVISION DE L'AVANT-PROJET DE REFERENCE - REVISIONE DEL PROGETTO DEFINITIVO
 CUP C11J05000030001
 GENIE CIVIL - OPERE CIVILI

PLAINE DE SUSÀ
 INTERVENTIONS SUR LIGNE HISTORIQUE TURIN-SUSÀ
 INTERVENTI SU LINEA STORICA TORINO-SUSÀ
 DEVIATION PROVISOIRE LH - DEVIATION PROVVISORIA LS
 COUPES TRANSVERSALES 2 DE 2 - SEZIONI TRASVERSALI 2 DI 2

Index	Date / Data	Modifications / Modifiche	Elaboré par / Concepito da	Vérifié par / Controllato da	Autorisé par / Autorizzato da
0	25/01/2013	Préparation diffusion / Prima emissione	G. VERGNANO (SL Quaranta)	M. RUSSO C. COGNIBENE	L. CHANTRON M. PANTALEO
A	08/02/2013	Révisions suite aux commentaires LTF / Revisione a seguito commenti LTF	G. VERGNANO (SL Quaranta)	M. RUSSO C. COGNIBENE	L. CHANTRON M. PANTALEO

Code Doc	P D 2 C 3 A T S 3 1 5 4 9 A	Phase / Fase	Signé finale / Firma	Emission / Emissione	Numero	Indice	Statut / Stato	Type / Tipo
ADRESSE GED / INDIRIZZO GED	C3A	/	/	50	30	30	40	02
								ÉCHELLE / SCALA 1:500 / 1:1000