
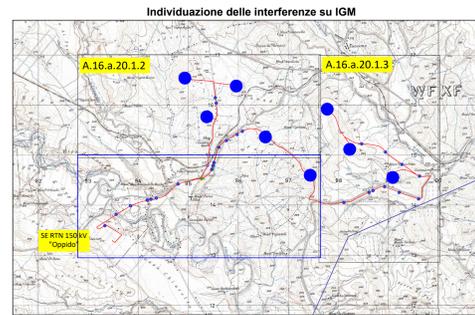


- Legenda**
-  Aerogeneratori di progetto
Modello tipo VESTAS V163 - H.max 195 m
 -  Caviddoto di progetto (interrato)
 -  Cabina di raccolta e misura
 -  Strada asfaltata
 -  Interferenze idrauliche rilevate
 -  Interferenze acquedotto rilevate
 -  Interferenza rilevata con ferrovia denominata "Appulo Lucana" in evidente stato di abbandono
 -  Caviddoto di progetto (interrato)
(stato in T.O.C. - Trivellazione orizzontale controllata)
 -  Reticolo idrografico
 -  Acquedotto esistente
 -  Sezione a 36 kV della SE RTN "Oppido"
 -  SE RTN 150 kV "Oppido"

PROGETTO EOLICO NEL COMUNE DI IRSINA (MT)
INTERFERENZE DEL CAVIDDOTO DI PROGETTO CON SOTTERRANEI E AESTE FLUVIALI RILEVATE

ID INTERF.	COORD. WGS84 - Fuso 33		COORD. ED50 - Fuso 33		COORD. GAUSS BOAGA		Interferenza con
	Est	Nord	Est	Nord	Est	Nord	
I01	595476	4515988	595535	4516181	2615474	4515988	asta fluviale
I02	595492	4515879	595551	4516072	2615490	4515877	asta fluviale
I03	594729	4514261	594788	4514454	2614727	4514259	asta fluviale
I04	594295	4513979	594354	4514172	2614293	4513977	asta fluviale
I05	594185	4513956	594244	4514149	2614149	4513954	asta fluviale
I06	594112	4513939	594171	4514132	2614110	4513937	asta fluviale
I07	593775	4513827	593834	4514020	2613773	4513825	asta fluviale
I08	593487	4513652	593546	4513845	2613485	4513650	asta fluviale
I09	593253	4513435	593312	4513619	2613261	4513424	asta fluviale
I10	598405	4515054	598464	4515257	2618403	4515052	asta fluviale
I11	598881	4514900	598940	4515093	2618879	4514888	asta fluviale
I12	599211	4514651	599270	4514844	2619209	4514649	asta fluviale
I13	599564	4514418	599623	4514611	2619562	4514415	asta fluviale
I14	599545	4513951	599604	4514154	2619543	4513959	asta fluviale
I15	599158	4514002	599217	4514285	2619156	4514000	asta fluviale
I16	598863	4514208	598922	4514401	2618861	4514206	asta fluviale
I17	598632	4514129	598691	4514322	2618630	4514127	asta fluviale
I18	598550	4514082	598609	4514285	2618546	4514086	asta fluviale
I19	598349	4513890	598408	4514083	2618047	4513888	asta fluviale
I20	598016	4515316	598075	4515509	2616014	4515314	asta fluviale
I21	599911	4515250	599970	4515443	2619009	4515248	asta fluviale
I22	599695	4515127	599754	4515320	2618693	4515125	asta fluviale
I23	599546	4514995	599605	4515188	2618544	4514993	asta fluviale
I24	599447	4514689	599506	4514882	2618445	4514687	asta fluviale
I25	599431	4514630	599490	4514823	2618429	4514628	asta fluviale
I26	599403	4514549	599462	4514742	2618401	4514547	asta fluviale
A01	595199	4514363	595258	4514556	2615197	4514361	acquedotto
A02	595420	4514080	595479	4514273	2615418	4514078	acquedotto
F01	595316	4514629	595375	4514822	2615314	4514627	ferrovia

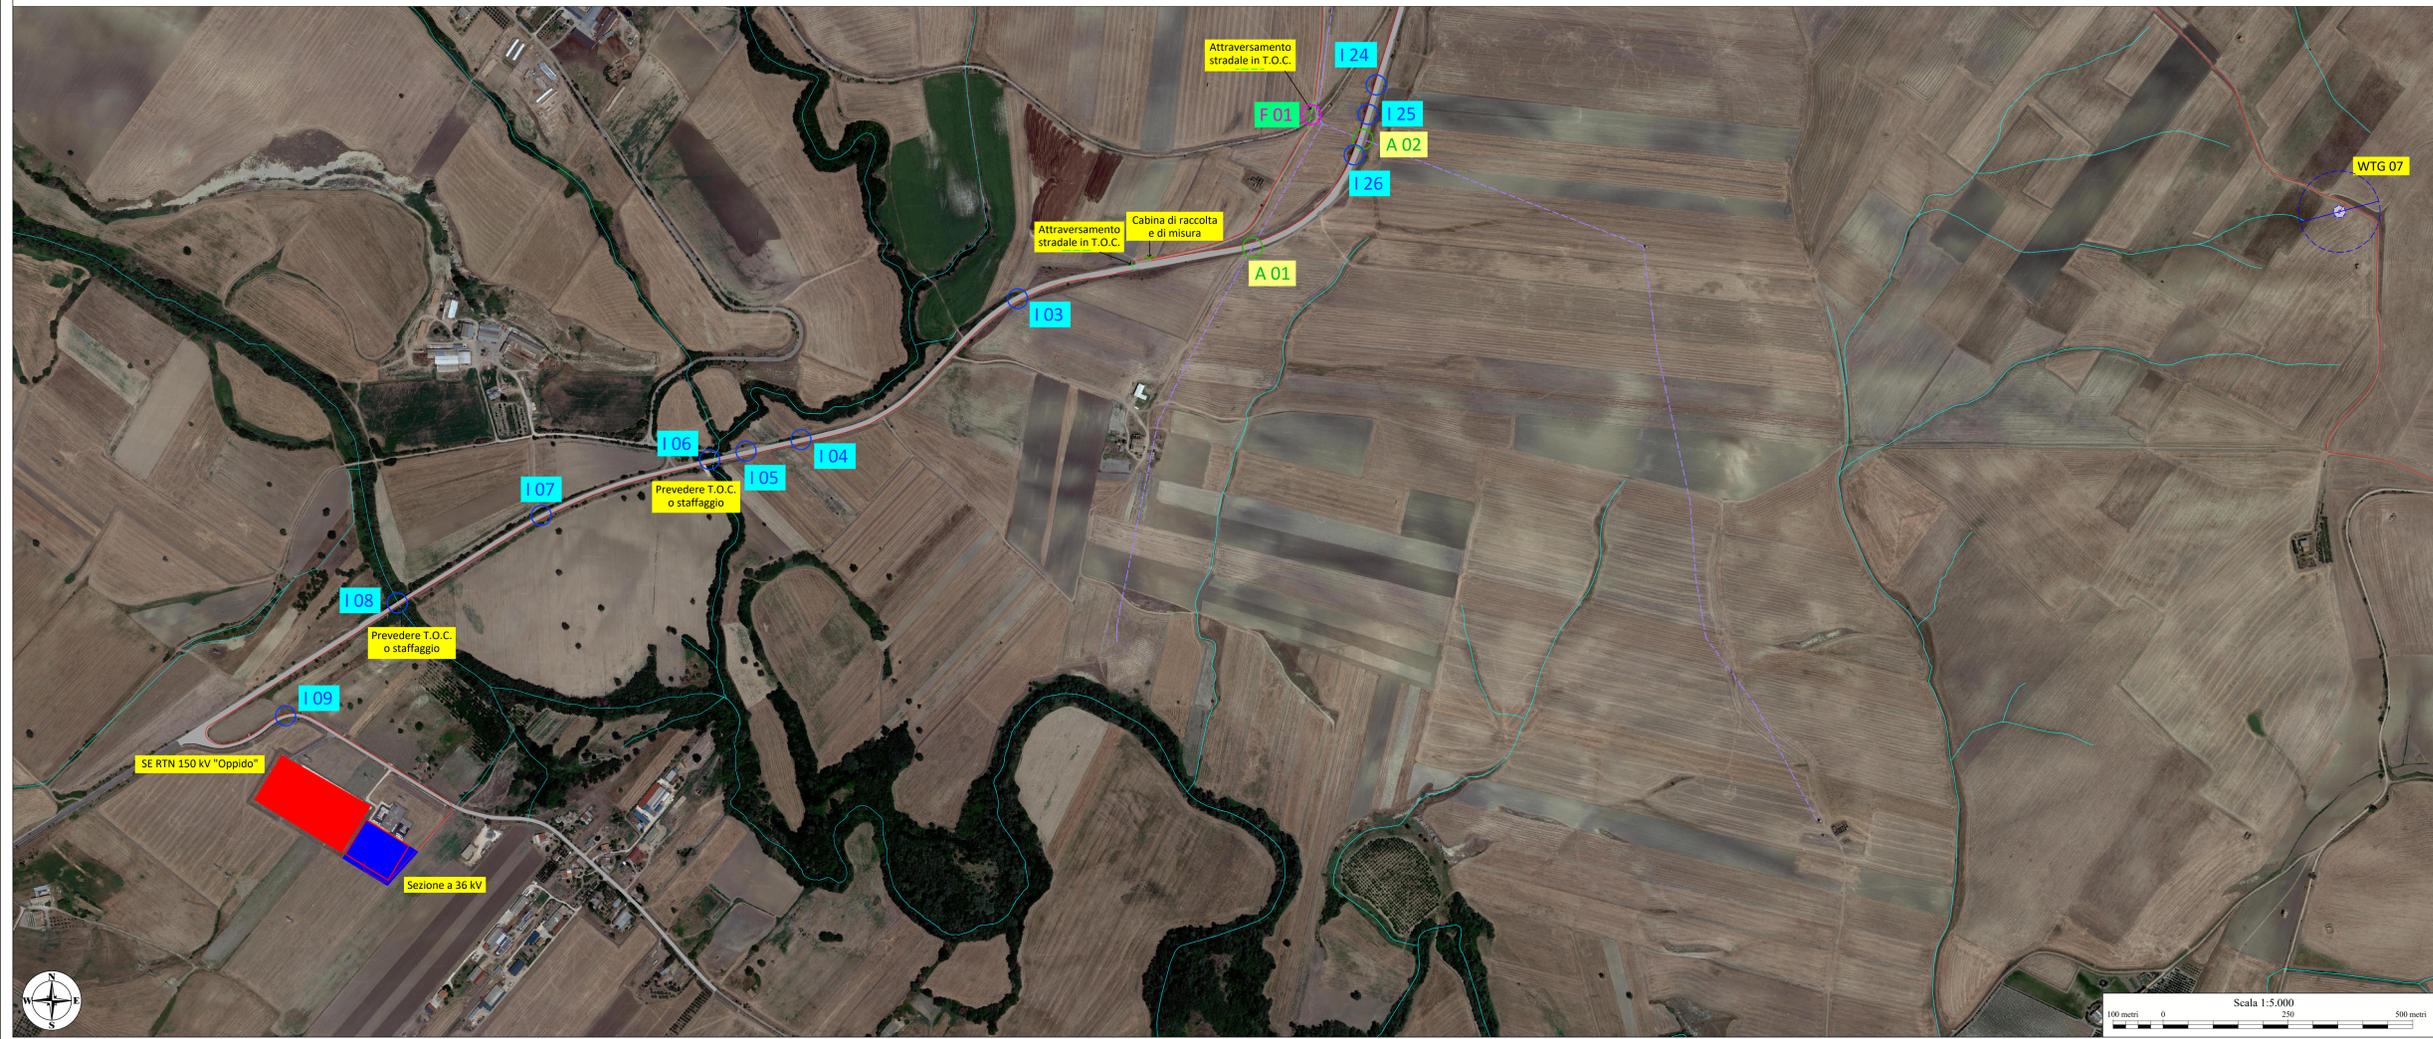

REGIONE BASILICATA
PROVINCIA DI MATERA
COMUNE DI IRSINA
LOCALITÀ SAN MARCO FORGIONE

Oggetto:
PROGETTO DEFINITIVO PER LA COSTRUZIONE E L'ESERCIZIO DI UN IMPIANTO EOLICO NEL COMUNE DI IRSINA COSTITUITO DA 8 AEROGENERATORI DI POTENZA TOTALE PARI A 36,0 MW E RELATIVE OPERE DI CONNESSIONE

Sezione:
SEZIONE A.16 – ELABORATI GRAFICI

Elaborato:
**PLANIMETRIA CON INDIVIDUAZIONE DELLE INTERFERENZE
Parte 1 di 3**

Nome file stampa: EO.IRS01.PD.A.16.a.20.1.1.pdf	Codifica Regionale: EO.IRS01.PD.A.16.a.20.1.1	Scala: 1:5.000	Formato di stampa: A0
Nome elaborato: EO.IRS01.PD.A.16.a.20.1	Tipologia: D		

Proponente:
E-WAY GREEN S.r.l.
Piazza di San Lorenzo in Lucina, 4
00186 ROMA (RM)
P.IVA. 16774521005

Progettista:
E-WAY GREEN S.r.l.
Piazza di San Lorenzo in Lucina, 4
00186 ROMA (RM)
P.IVA. 16774521005

E-WAY GREEN S.R.L.
P.zza di San Lorenzo in Lucina, 4
00186 Roma (RM)
C.F./P.IVA 16774521005
PEC: e-waygreens@legaimail.it

CODICE	REV. n.	DATA REV.	REDAZIONE	VERIFICA	VALIDAZIONE
EO.IRS01.PD.A.16.a.20.1.1	00	04/2023	M. Veroname - M. Gargano	A. Bottone	A. Bottone

E-WAY GREEN S.r.l. | Sede legale: Piazza di San Lorenzo in Lucina, 4 | 00186 ROMA (RM) | PEC: e-waygreens@legaimail.it