





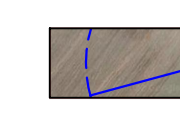


- Legenda**
-  Aerogeneratori di progetto
Modello tipo VESTAS V10 - Hmax 105 m
 -  Cavidotto di progetto (interrato)
 -  Strada asfaltata
 -  Interferenze idrauliche rilevate
 -  Reticolo idrografico
 -  Bacini idrografici

PROGETTO EOLICO NEL COMUNE DI IRSINA (MT)
INTERFERENZE DEL CAVIDOTTO DI PROGETTO CON SOTTOSERVIZI E ASTE FLUVIALI RILEVATE

ID INTERF.	COORD. WGS84 - Fuso 33		Coord. ED50 - Fuso 33		COORD. GAUSS BOAGA		interferenza con
	Est	Nord	Est	Nord	Est	Nord	
I01	595476	4515988	595535	4516181	2615474	4515986	asta fluviale
I02	595492	4515879	595551	4516072	2615490	4515877	asta fluviale
I03	594729	4514261	594788	4514454	2614727	4514259	asta fluviale
I04	594295	4513979	594354	4514172	2614293	4513977	asta fluviale
I05	594185	4513955	594244	4514149	2614183	4513954	asta fluviale
I06	594112	4513939	594171	4514132	2614110	4513937	asta fluviale
I07	593775	4513827	593834	4514020	2613773	4513825	asta fluviale
I08	593487	4513652	593546	4513845	2613485	4513650	asta fluviale
I09	593263	4513426	593322	4513619	2613261	4513424	asta fluviale
I10	592805	4513064	592864	4513257	2612843	4513062	asta fluviale
I11	592881	4513020	592940	4513203	2612879	4513028	asta fluviale
I12	592211	4514651	592270	4514844	2615209	4514649	asta fluviale
I13	592564	4514418	592623	4514611	2615062	4514416	asta fluviale
I14	592545	4513961	592604	4514154	2615043	4513959	asta fluviale
I15	592158	4514092	592217	4514285	2615156	4514090	asta fluviale
I16	592063	4514208	592122	4514401	2615261	4514206	asta fluviale
I17	592632	4514129	592691	4514322	2615230	4514127	asta fluviale
I18	592550	4514092	592609	4514285	2615248	4514090	asta fluviale
I19	592049	4513890	592108	4514083	2615014	4513888	asta fluviale
I20	592016	4515316	592075	4515509	2616014	4515314	asta fluviale
I21	592911	4515290	592970	4515443	2615909	4515248	asta fluviale
I22	592695	4515127	592754	4515320	2615693	4515125	asta fluviale
I23	592546	4514895	592605	4515188	2615544	4514893	asta fluviale
I24	592447	4514689	592506	4514882	2615445	4514687	asta fluviale
I25	592431	4514630	592490	4514823	2615429	4514628	asta fluviale
I26	592403	4514540	592462	4514742	2615401	4514547	asta fluviale

 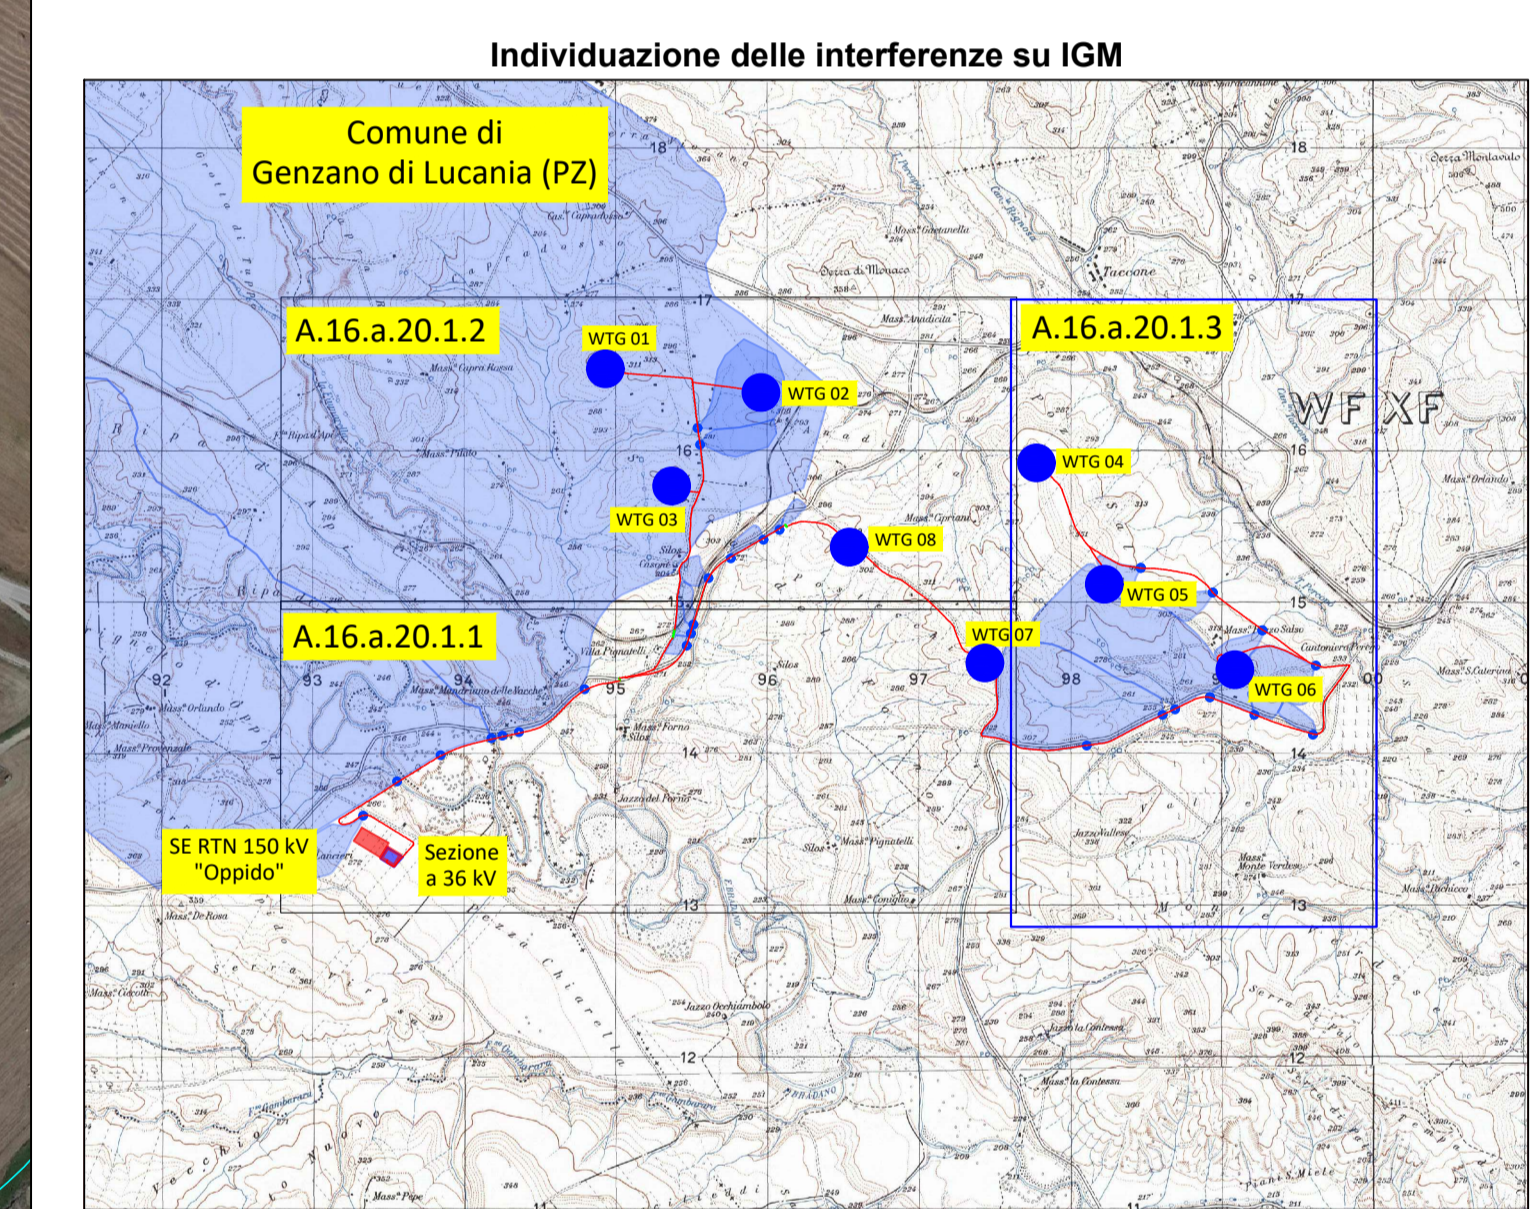

REGIONE BASILICATA
PROVINCIA DI MATERA
COMUNE DI IRSINA
LOCALITÀ SAN MARCO FORGIONE

Oggetto:
PROGETTO DEFINITIVO PER LA COSTRUZIONE E L'ESERCIZIO DI UN IMPIANTO EOLICO NEL COMUNE DI IRSINA COSTITUITO DA 8 AEROGENERATORI DI POTENZA TOTALE PARI A 36,0 MW E RELATIVE OPERE DI CONNESSIONE

Sezione:
SEZIONE A.16 - ELABORATI GRAFICI

Elaborato:
**BACINI IDROGRAFICI INTERFERENTI CON LE OPERE DI PROGETTO
Parte 3 di 3**

Nome file stampa: EO.IRS01.PD.A.16.a.20.2.3.pdf	Codifica Regionale: EO.IRS01.PD.A.16.a.20.2.3	Scala: 1:5.000	Formato di stampa: A0
Nome elaborato: EO.IRS01.PD.A.16.a.20.2	Tipologia: D		

Proponente:
E-WAY GREEN S.r.l.
Piazza di San Lorenzo in Lucina, 4
00186 ROMA (RM)
P.IVA. 16774521005

Progettista:
E-WAY GREEN S.r.l.
Piazza di San Lorenzo in Lucina, 4
00186 ROMA (RM)
P.IVA. 16774521005

E-WAY GREEN S.R.L.
P.zza di San Lorenzo in Lucina, 4
00186 - Roma
C.F./P.IVA 1677/521005
PEC: e-waygreens@legaimail.it





CODICE	REV. n.	DATA REV.	REDAZIONE	VERIFICA	VALIDAZIONE
EO.IRS01.PD.A.16.a.20.2.3	00	04/2023	M.Verdecame - M.Gargano	A. Bottone	A. Bottone