

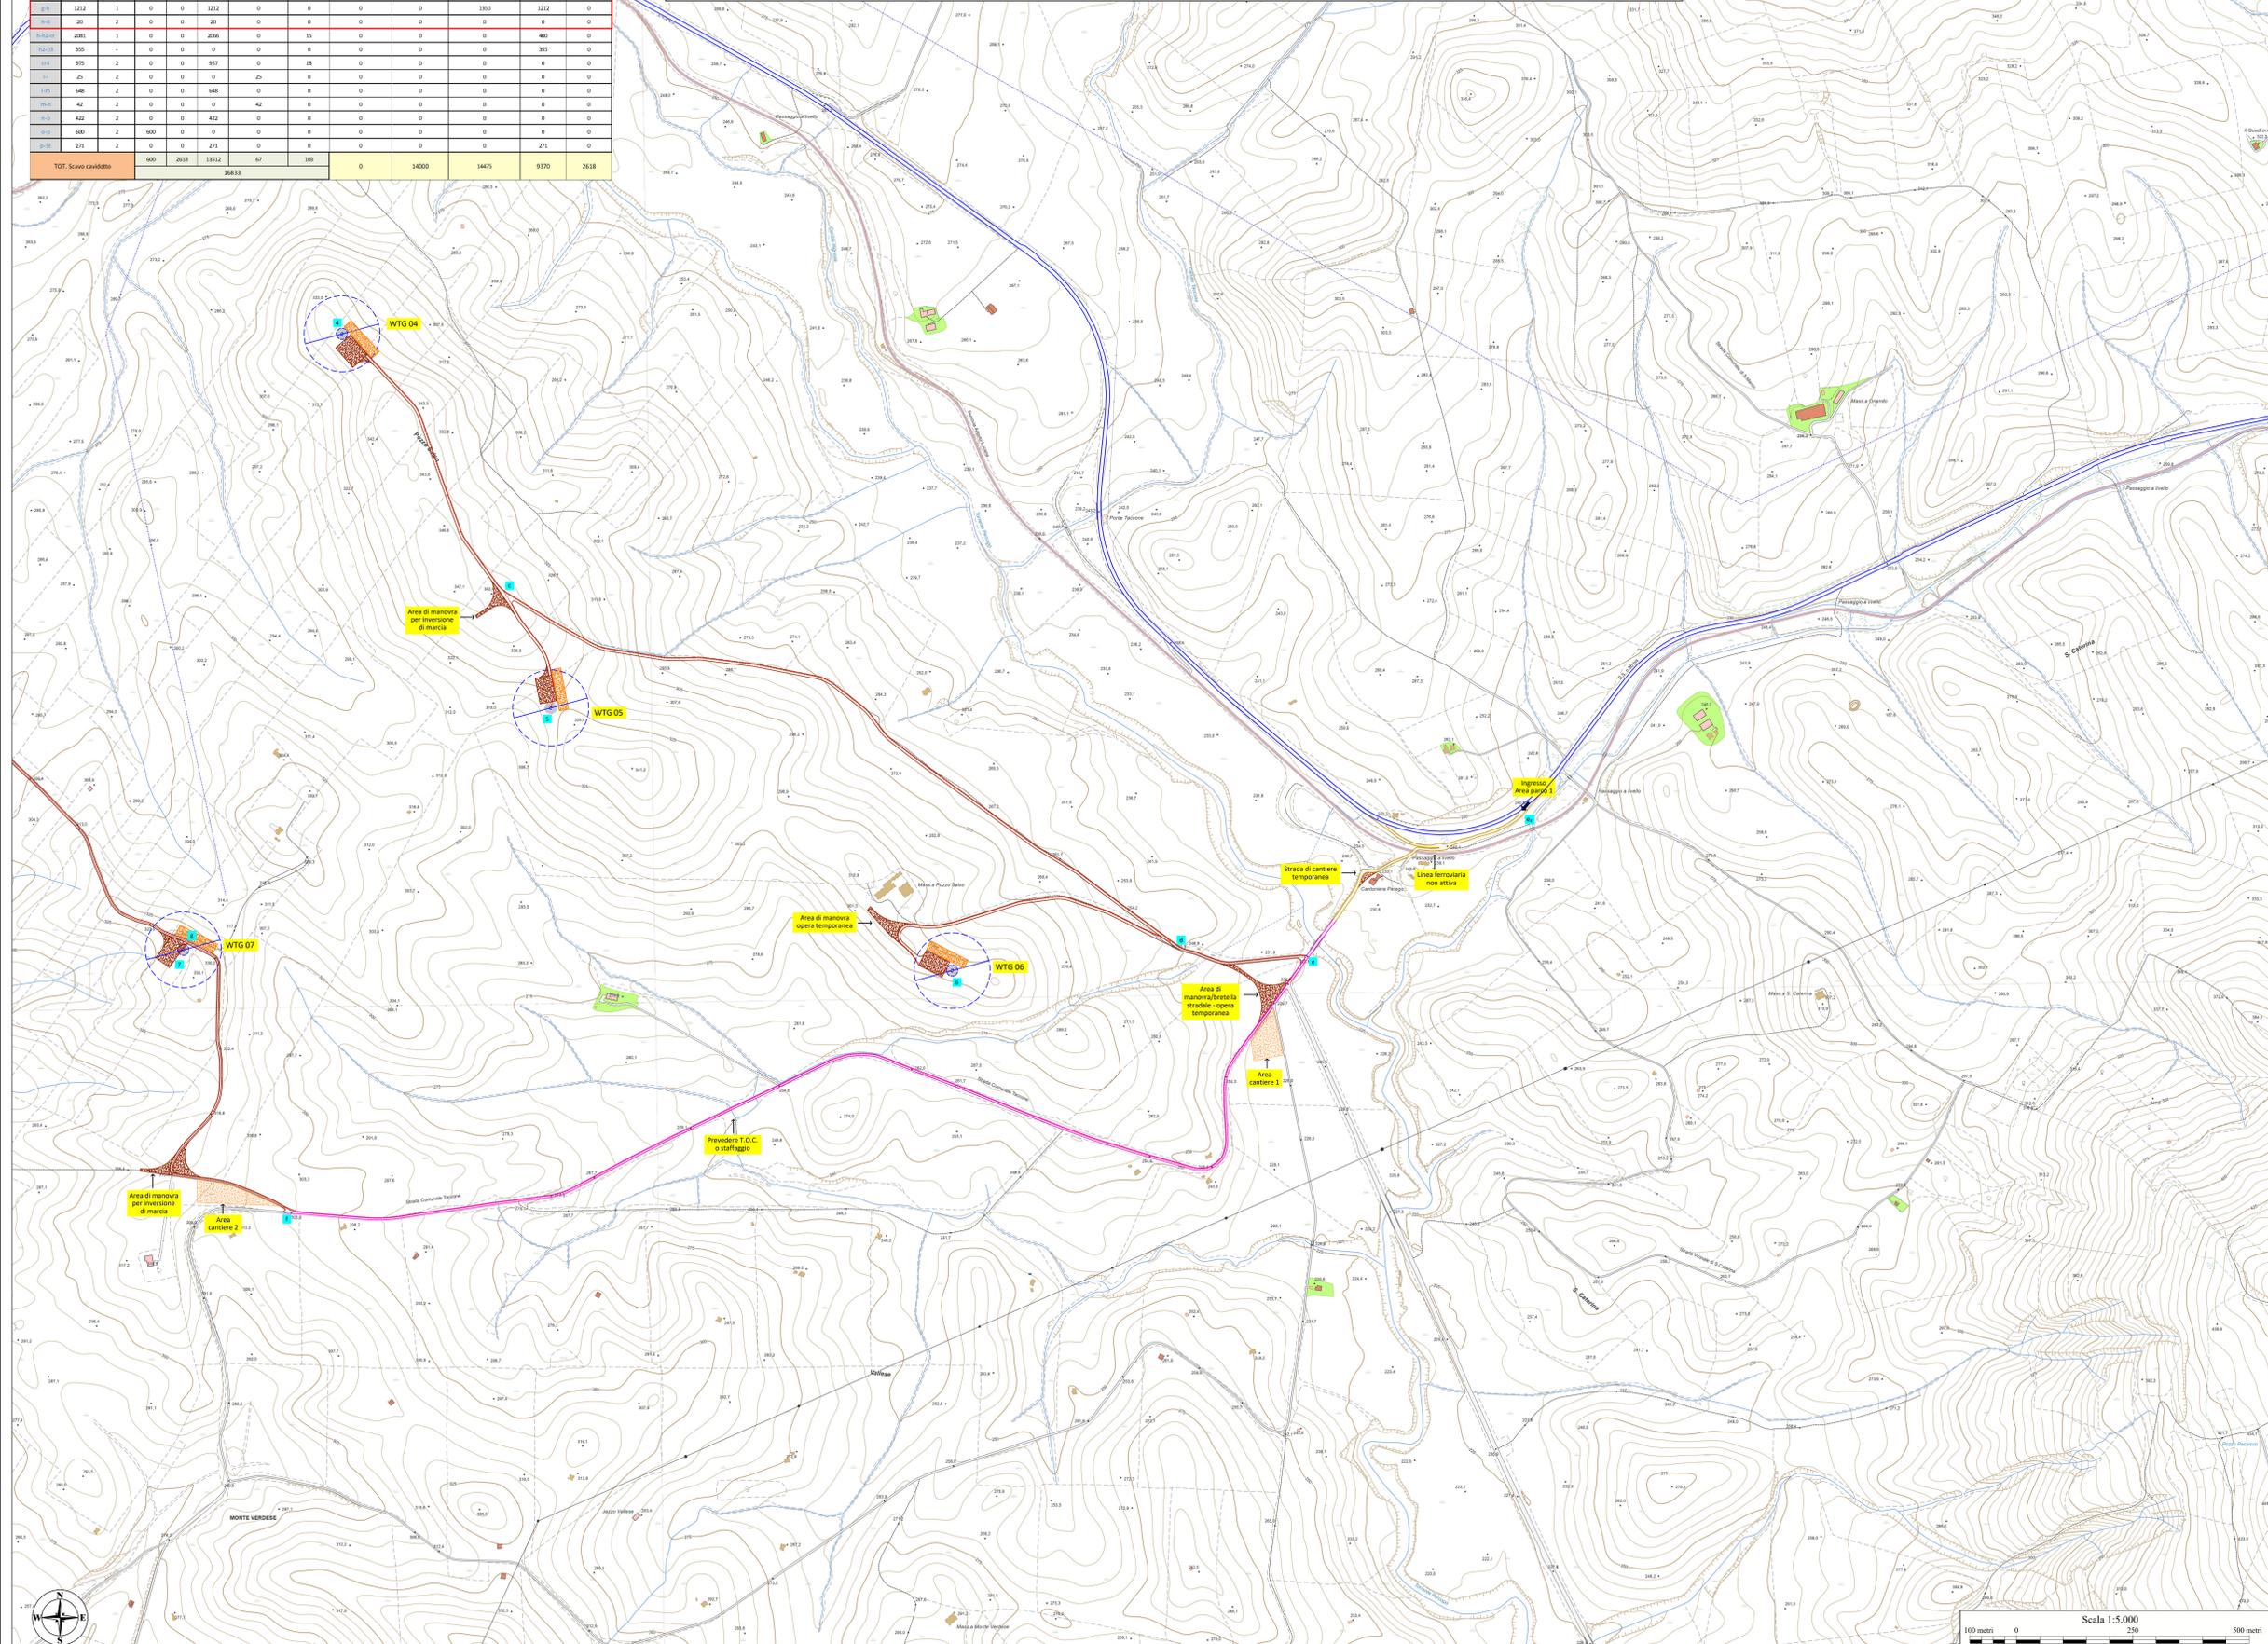


PARCO EOLICO NEL COMUNE DI IRSINA (MT) - DISLOCAZIONE DEI TRATTI DI PROGETTO											
Tratto	Lunghezza [m]	N° Tracce	Spazio Adattato	Spazio Sostanz.	Costruzione sulla spalla del ponte	T.O.C.	Strada asfaltata	Area cantiere e o di travaso [m <sup>2</sup> ]	Adeguamento in curva con mulo stabilizzato [m <sup>2</sup> ]	Strada bianca [m]	
							Manto stradale [m <sup>2</sup> ]			Da realizzare	Da adeguare
1.1	402	1	0	0	0	0	0	0	1800	960	0
1.2	442	2	0	0	0	0	0	0	700	480	0
1.3	795	-	0	0	0	0	0	4000	1285	795	0
1.4	790	1	0	0	0	0	0	0	740	800	0
1.5	200	2	0	0	0	0	0	0	560	205	0
1.6	1450	1	0	0	0	0	0	0	0	0	0
1.7	148	1	0	0	0	0	0	0	120	60	0
1.8	385	2	0	0	0	0	0	0	1280	275	0
1.9	3070	1	0	0	0	0	0	0	0	1670	0
1.10	780	2	0	0	0	0	0	0	1720	965	0
1.11	300	1	0	0	0	0	0	0	0	297	0
1.12	665	-	0	0	0	0	0	0	800	0	0
1.13	3018	1	0	0	0	0	0	13000	2800	0	2018
1.14	825	1	0	0	0	0	0	0	2350	825	0
1.15	28	2	0	0	0	0	0	0	0	0	0
1.16	1212	1	0	0	0	0	0	0	1350	1212	0
1.17	20	2	0	0	0	0	0	0	0	0	0
1.18-1.19	2081	1	0	0	0	15	0	0	0	400	0
1.20	355	-	0	0	0	0	0	0	0	55	0
1.21	375	2	0	0	0	18	0	0	0	0	0
1.22	28	2	0	0	0	0	0	0	0	0	0
1.23	648	2	0	0	0	0	0	0	0	0	0
1.24	422	2	0	0	0	0	0	0	0	0	0
1.25	422	2	0	0	0	0	0	0	0	0	0
1.26	600	2	600	0	0	0	0	0	0	0	0
1.27	271	2	0	0	0	0	0	0	0	271	0
TOT. Scavo cavditto	600	2018	1312	67	103	0	0	14000	14470	9370	2618

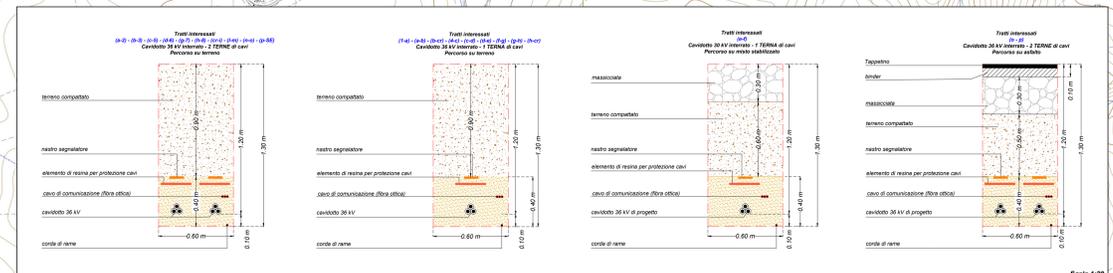

- Legenda**
- Aerogeneratori di progetto**  
(Modello tipo VESTAS V113 - Fuso 2014)
  - Piazzola di montaggio**  
(dimensioni come da specifica tecnica VESTAS)
  - Piazzola di stoccaggio**  
(dimensioni come da specifica tecnica VESTAS)
  - Strada bianca di progetto**  
(opera permanente)
  - Strada bianca di progetto**  
(opera temporanea - da materializzare a fine cantiere)
  - Strada bianca di cantiere**  
(opera temporanea - da materializzare a fine cantiere)
  - Strada bianca esistente da adeguare**  
(opera temporanea - da materializzare a fine cantiere)
  - Adegamenti raggi di curvatura stradale e o aree di manovra per inversione di marcia**  
(opera temporanea - da materializzare a fine cantiere)
  - Area cantiere e di stoccaggio**  
(opera temporanea - da materializzare a fine cantiere)
  - Cavditto 36 kV di progetto (interrotto)**
  - Cavditto 36 kV di progetto**  
(Tratto in T.O.C. - Troncarei estensione controllata)
  - Confini Comunali**
  - Confini Provinciali**

ELENCO AEROGENERATORI COMUNI DI IRSINA (MT)												
WTG	COORD. WGS84 - Fuso 33				COORD. ED50 - Fuso 33				COORD. GALUSS BOAGA		Caratteristiche tecniche	
	Est	Nord	Est	Nord	Est	Nord	Est	Nord	H.mozzo (m)	Diam. Rotore (m)	Aerogeneratore di progetto	
WTG01	594865	4516380	594924	4516573	2514863	4516378	113	163				
WTG02	595895	4516222	595954	4516415	2615893	4516220	113	163				
WTG03	595303	4515604	595362	4515797	2615301	4515602	113	163				
WTG04	597716	4515758	597775	4515951	2617714	4515756	113	163				
WTG05	598164	4514954	598223	4515147	2618162	4514952	113	163				
WTG06	599027	4514390	599086	4514583	2619025	4514388	113	163				
WTG07	597375	4514435	597434	4514628	2617373	4514433	113	163				
WTG08	596479	4515201	596538	4515394	2616477	4515199	113	163				

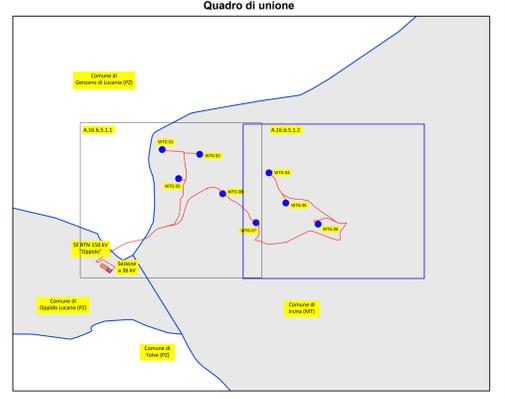

**REGIONE BASILICATA**  
 PROVINCIA DI MATERA  
**COMUNE DI IRSINA**  
 LOCALITÀ SAN MARCO FORGIONE

Oggetto:  
**PROGETTO DEFINITIVO PER LA COSTRUZIONE E L'ESERCIZIO DI UN IMPIANTO EOLICO NEL COMUNE DI IRSINA COSTITUITO DA 8 AEROGENERATORI DI POTENZA TOTALE PARI A 36,0 MW E RELATIVE OPERE DI CONNESSIONE**

Sezione:  
**SEZIONE A.16 – ELABORATI GRAFICI**

Elaborato:  
**PLANIMETRIA LAYOUT IMPIANTO SU CTR  
 Parte 2 di 2**

Nome file stampa: <b>EO_IRS01.PD.A.16.b.5.1.2.pdf</b>	Codice Regionale: <b>EO_IRS01.PD.A.16.b.5.1.2</b>	Scala: <b>1:5.000</b>	Formato di stampa: <b>A0</b>
Nome elaborato: <b>EO_IRS01.PD.A.16.b.5.1</b>	Tipologia: <b>D</b>		

Proponente: <b>E-WAY GREEN S.r.l.</b> Piazza di San Lorenzo in Lucina, 4 00186 ROMA (RM) P.IVA. 16774521005	Progettista: <b>E-WAY GREEN S.r.l.</b> Piazza di San Lorenzo in Lucina, 4 00186 ROMA (RM) P.IVA. 16774521005
E-WAY GREEN S.R.L. P.zza di San Lorenzo in Lucina, 4 00186 - ROMA C.F./P.IVA 1677/521005 PEC: e-waygreens@legalmail.it	

CODICE	REV. n.	DATA REV.	REDAZIONE	VERIFICA	VALIDAZIONE
EO_IRS01.PD.A.16.b.5.1.2	00	04/2023	M.Verderame - A.Mascolo	A. Bottone	A. Bottone