
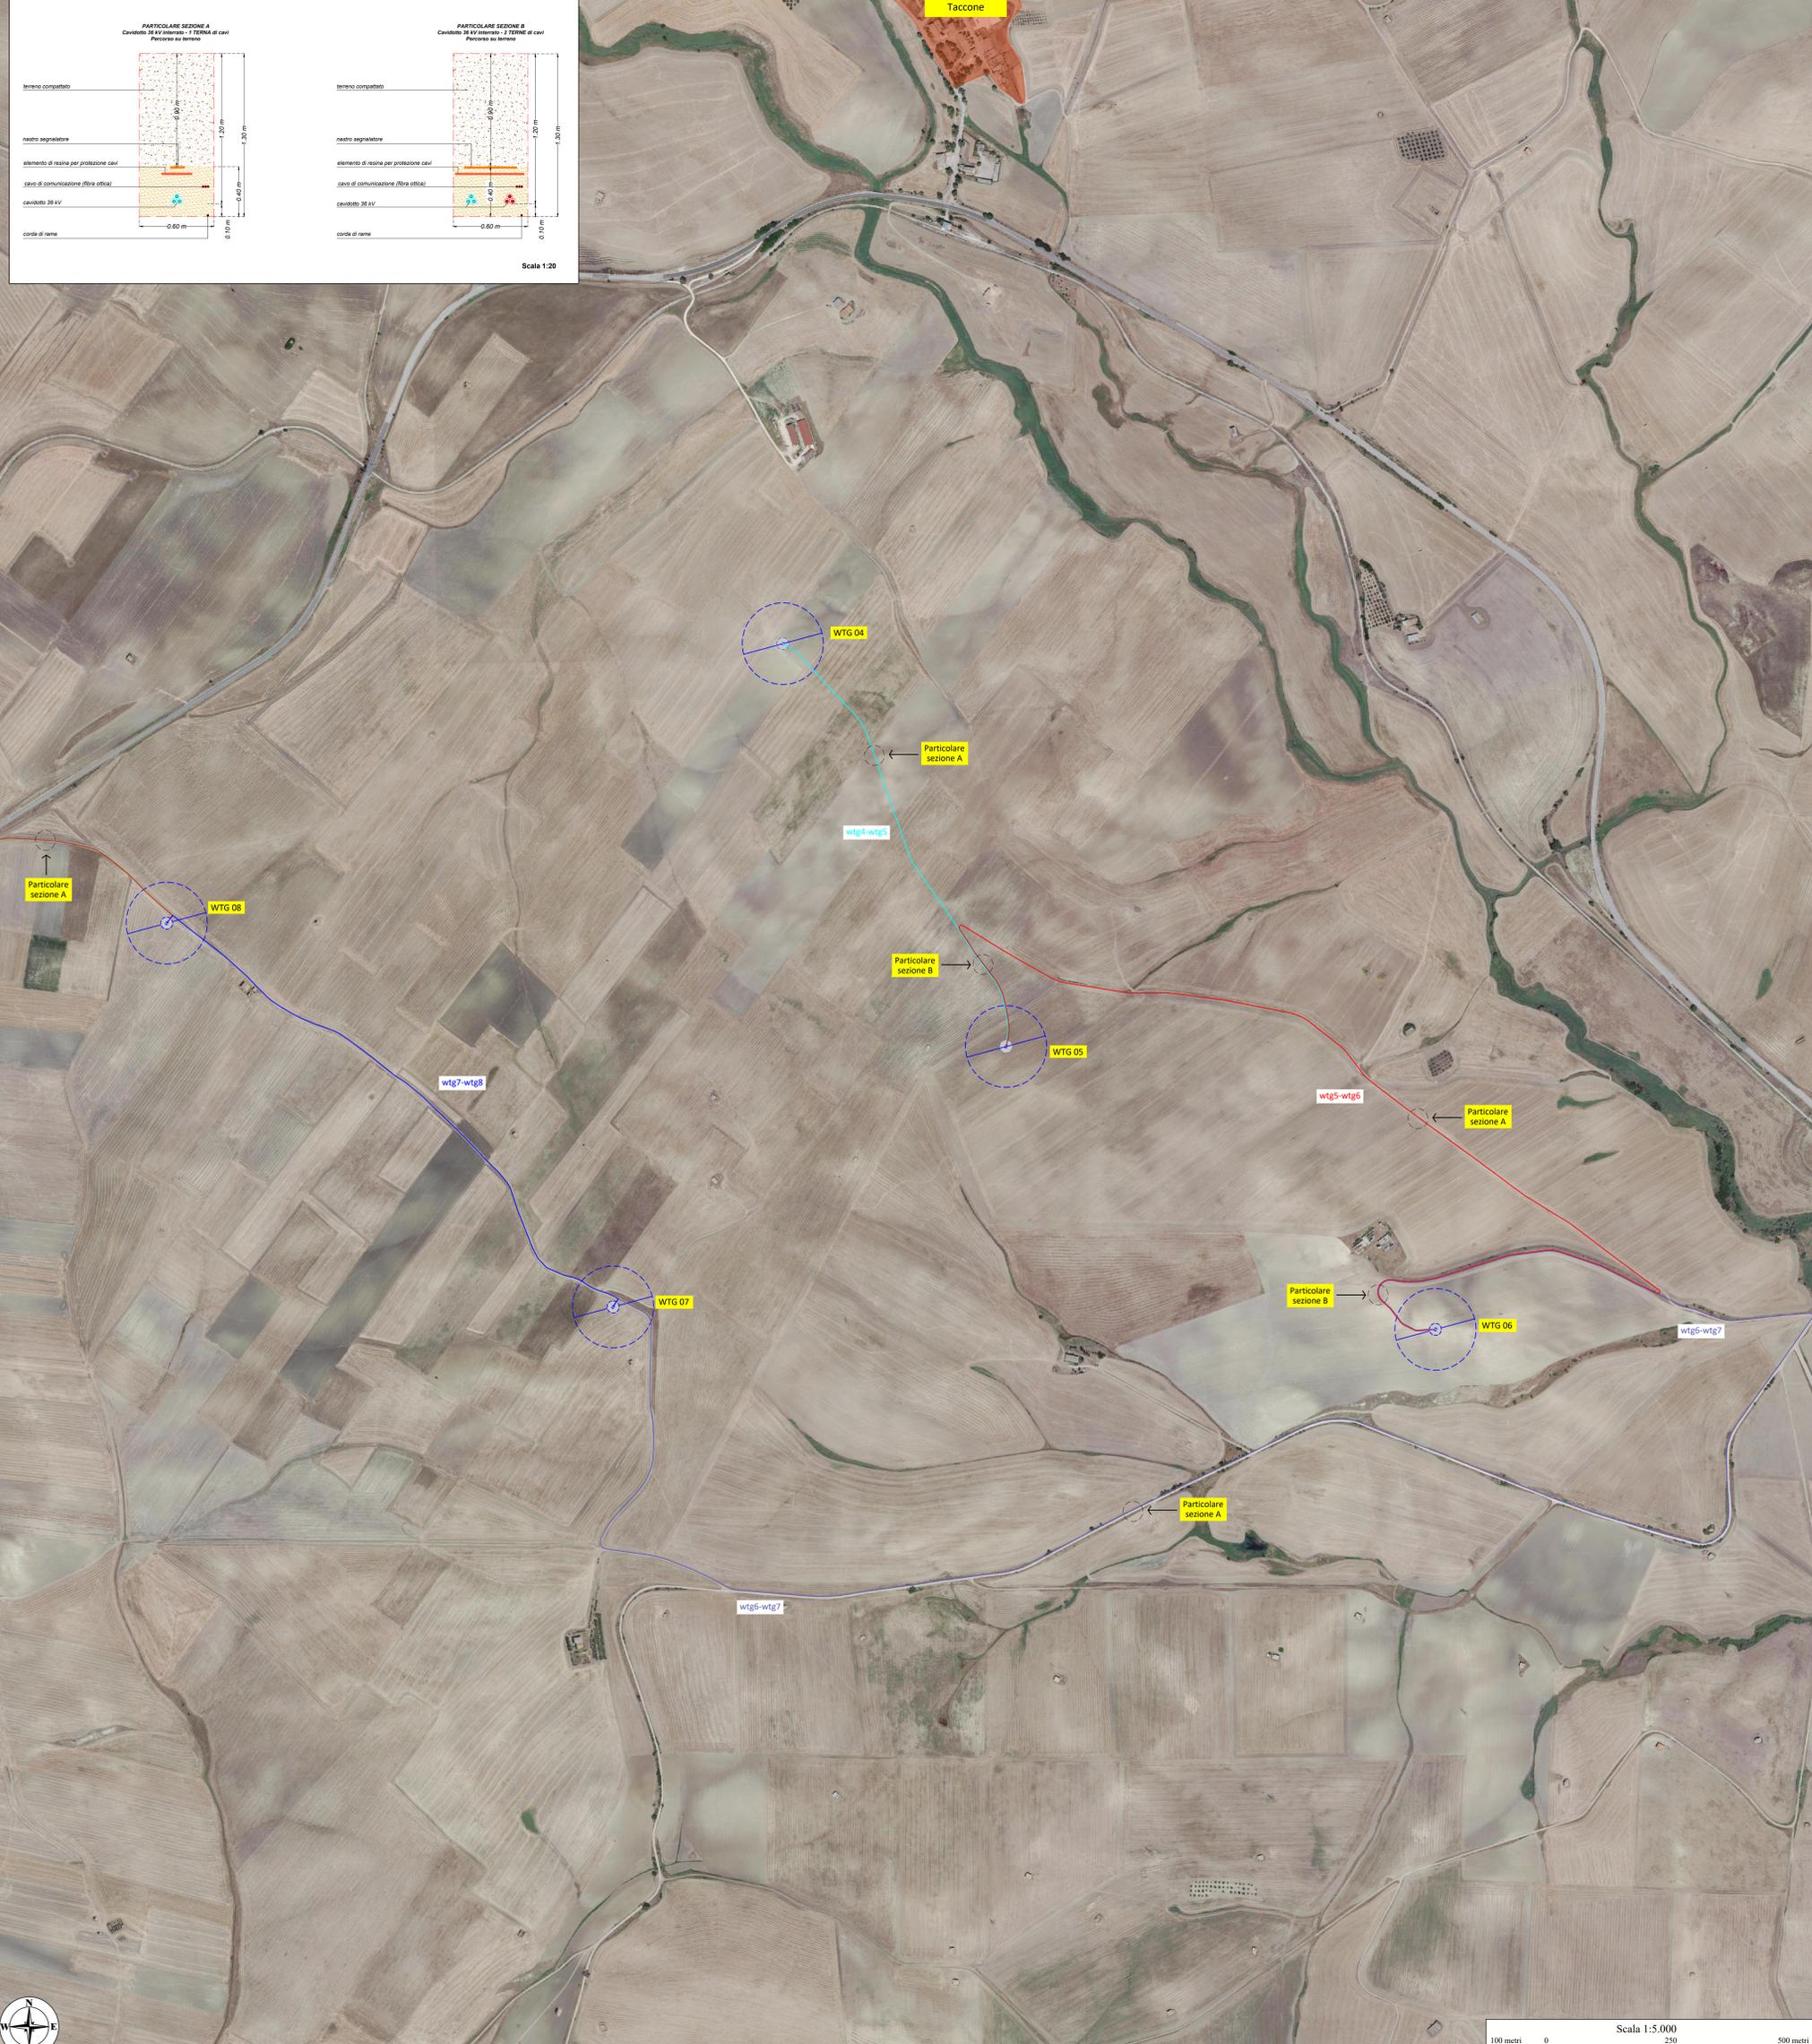


Legenda
Aerogeneratori di progetto

ELENCO AEROGENERATORI COMUNI DI IRSINA (MT)							
WTG	COORD. WGS84 - Fuso 33		COORD. ED50 - Fuso 33		COORD. GAUSS BOAGA		Caratteristiche tecniche Aerogeneratore di progetto H.moza (m) Diam. Rotore (m)
	Est	Nord	Est	Nord	Est	Nord	
WTG04	597716	4515758	597775	4515951	2617714	4515756	113 163
WTG05	598164	4514954	598223	4515147	2618162	4514952	113 163
WTG06	599027	4514390	599086	4514583	2619025	4514388	113 163
WTG07	597375	4514435	597434	4514628	2617373	4514433	113 163
WTG08	596479	4515201	596538	4515394	2616477	4515199	113 163

PARCO EOLICO NEL COMUNE DI IRSINA (MT) - DESCRIZIONE DEI TRATTI DI PROGETTO									
Denominazione Tratto	Lunghezza tratto (m)	Tanta elettrica con sbalzo del 10% (m)	Scavo cavalletto (m)				Capacitazione sulla spinta del ponte	T.O.C.	
			N° Tante	Stada Adattata	Stada Standard	Ipotesi			
WTG04-WTG05	681		7	0	0	681	0	0	
WTG05-WTG06	285	1663	2	0	0	285	0	0	
WTG06-WTG07	285		2	0	0	285	0	0	
WTG07-WTG08	1670		7	0	0	1670	0	0	
WTG08-WTG04	783		2	0	0	783	0	0	
WTG04-WTG05	783	3612	1						
WTG05-WTG06	300		1	0	0	300	0	0	
WTG06-WTG07	2618		1	0	2618	0	0	0	
WTG07-WTG08	825		1	0	0	825	0	0	
WTG08-WTG04	28	6009	2	0	0	28	0	0	
WTG04-WTG05	28		1	0	0	28	0	0	
WTG05-WTG06	20	1384	2	0	0	20	0	0	
WTG06-WTG07	20		1	0	0	20	0	0	
WTG07-WTG08	2061		1	0	0	2066	0	75	
WTG08-WTG04	2311		1						

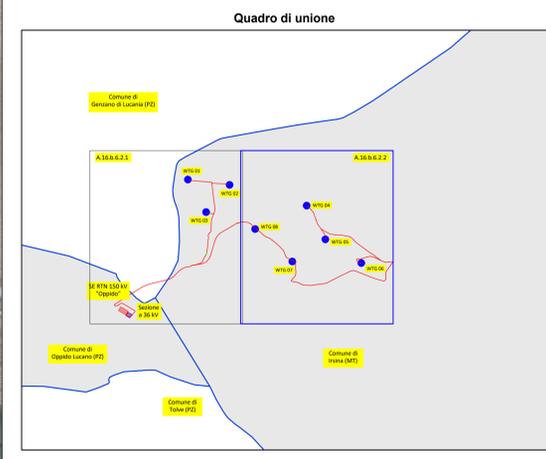

REGIONE BASILICATA
 PROVINCIA DI MATERA
COMUNE DI IRSINA
 LOCALITÀ SAN MARCO FORGIONE

Oggetto:
PROGETTO DEFINITIVO PER LA COSTRUZIONE E L'ESERCIZIO DI UN IMPIANTO EOLICO NEL COMUNE DI IRSINA COSTITUITO DA 8 AEROGENERATORI DI POTENZA TOTALE PARI A 36,0 MW E RELATIVE OPERE DI CONNESSIONE

Sezione:
A.16.b - ELABORATI GRAFICI DI IMPIANTO

Elaborato:
PLANIMETRIE RETI ELETTRICHE SU ORTOFOTO PARTE 2 DI 2

Nome file stampa: EO_IRS01.16.b.6.2.2.pdf	Codifica Regionale: EO_IRS01.16.b.6.2.2.pdf	Scala: 1:5.000	Formato di stampa: 850x960
Nome elaborato: EO_IRS01.16.b.6.2.2.pdf	Tipologia: D		

Proprietario: E-WAY GREEN S.r.l. Piazza di San Lorenzo in Lucina, 4 00186 ROMA (RM) P.IVA. 16774521005	Progettista: E-WAY GREEN S.r.l. Piazza di San Lorenzo in Lucina, 4 00186 ROMA (RM) P.IVA. 16774521005
E-WAY GREEN S.r.l. Piazza di San Lorenzo in Lucina, 4 00186 ROMA (RM) C.F.P. IVA 16774521005 PEC: e-waygreens@legalmail.it	

CODICE	REV. n.	DATA REV.	REDAZIONE	VERIFICA	VALIDAZIONE
EO_IRS01.16.b.6.2.2.pdf	00	04/2023	O. De Rosa - A. Mascio	A. Bottone	A. Bottone

