



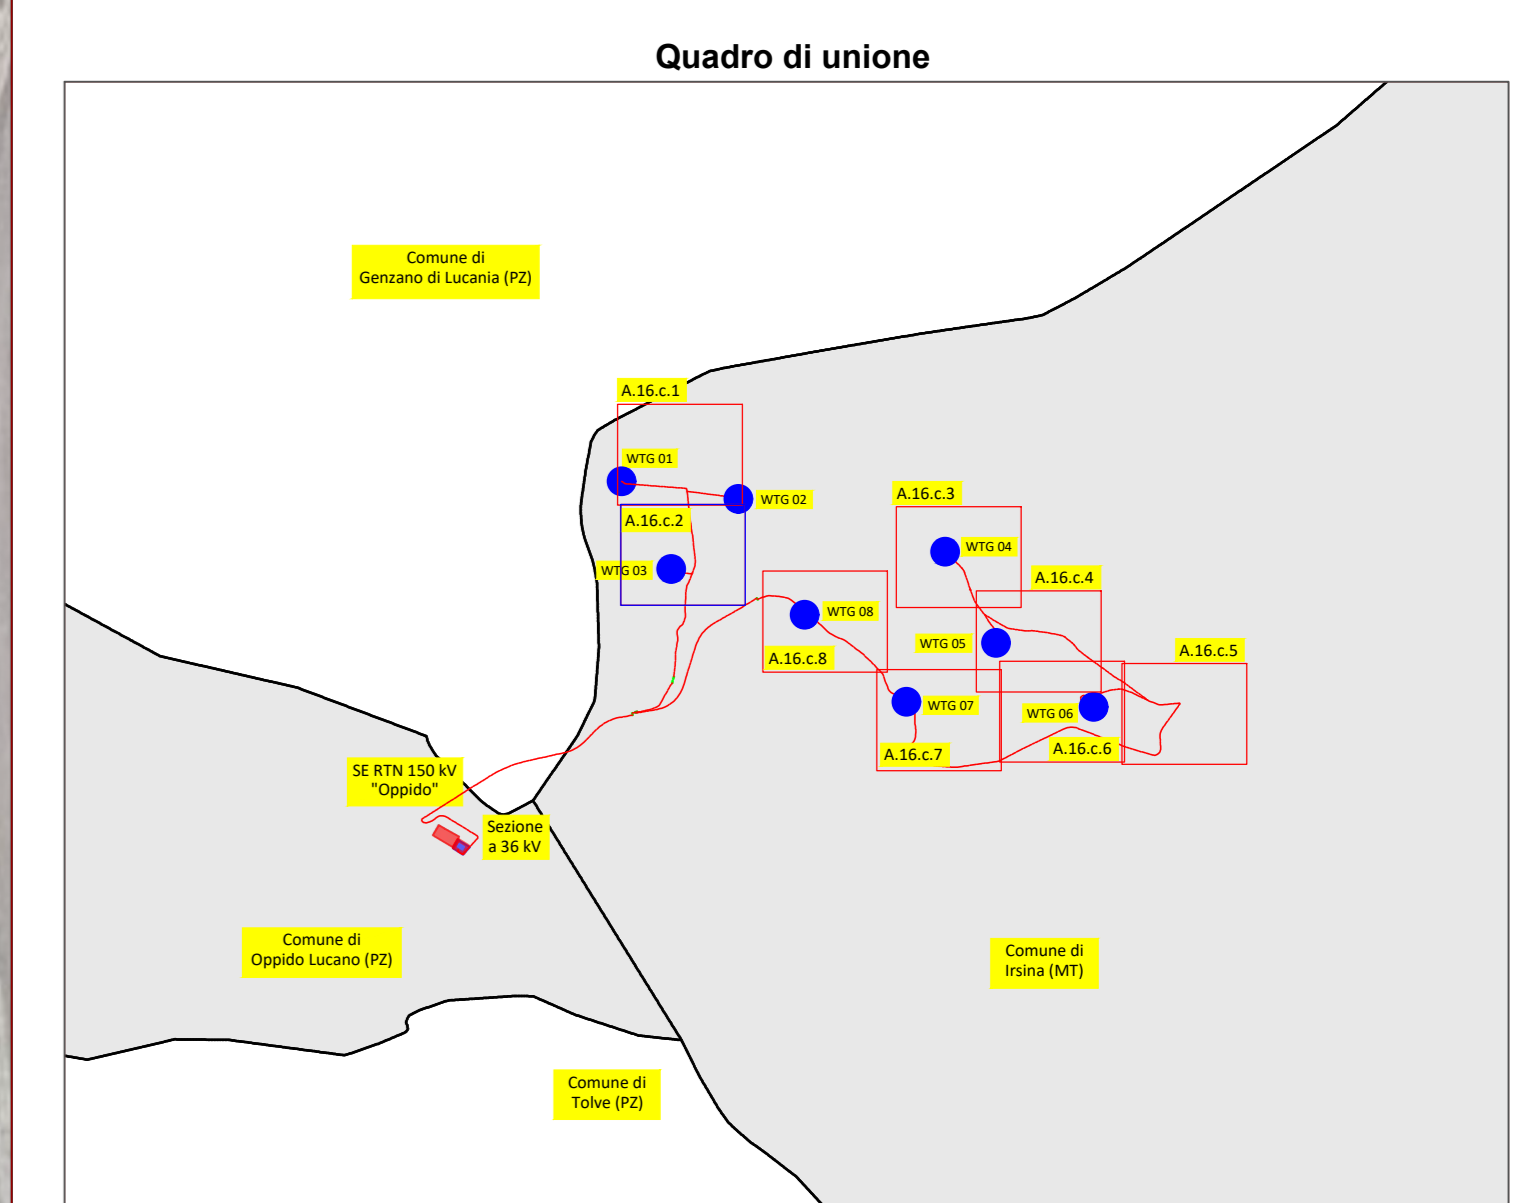




- Legenda**
-  Reticolo idrografico da CTR
 -  Canalette di scolo
 -  Plinto
 -  Piazzole di montaggio



REGIONE BASILICATA
 PROVINCIA DI MATERA
COMUNE DI IRSINA
 LOCALITÀ SAN MARCO FORGIONE

Objetto:
PROGETTO DEFINITIVO PER LA COSTRUZIONE E L'ESERCIZIO DI UN IMPIANTO EOLICO NEL COMUNE DI IRSINA COSTITUITO DA 8 AEROGENERATORI DI POTENZA TOTALE PARI A 36,0 MW E RELATIVE OPERE DI CONNESSIONE

Sezione:
SEZIONE A.16 – ELABORATI GRAFICI

Elaborato:
**REGIMENTAZIONE DELLE ACQUE METEORICHE
 Parte 2 di 8**

Nome file stampa: EO_IRS01_PD.A.16.c.1.2.pdf	Codifica regionale: EO_IRS01_PD.A.16.c.1.2	Scala: 1:1.000	Formato di stampa: 910X1320
Nome elaborato: EO_IRS01_PD.A.16.c.1	Tipologia: ID		

Proprietario:
E-WAY GREEN S.r.l.
 Piazza di San Lorenzo in Lucina, 4
 00186 ROMA (RM)
 P.IVA. 16774521005

Progettista:
E-WAY GREEN S.r.l.
 Piazza di San Lorenzo in Lucina, 4
 00186 ROMA (RM)
 P.IVA. 16774521005





CODICE	REV. n.	DATA REV.	REDAZIONE	VERIFICA	VALIDAZIONE
EO_IRS01_PD.A.16.c.1.2	00	04/2023	M. Verderramo - G. Carraro	A. Buttone	A. Buttone

