
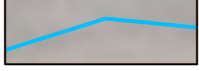



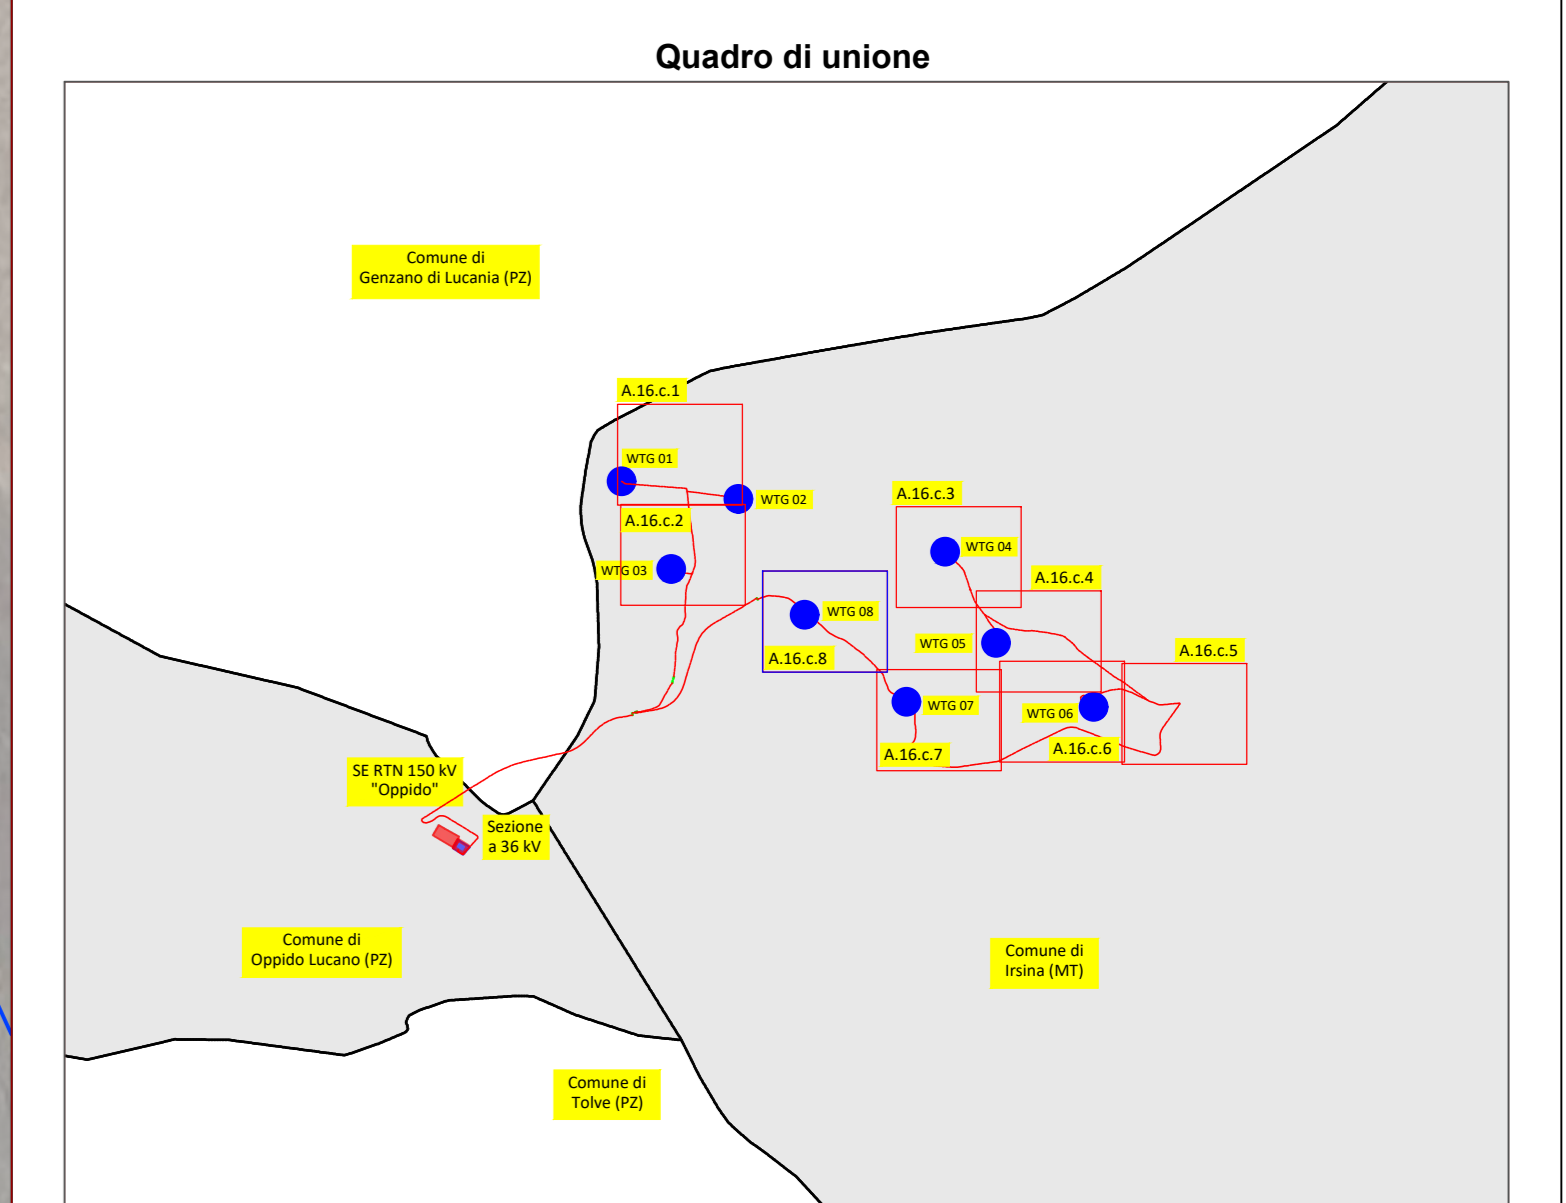




- Legenda**
-  Reticolo idrografico da CTR
  -  Reticolo idrografico da ortofoto
  -  Canalette di scolo
  -  Plinto
  -  Piazzole di montaggio



**REGIONE BASILICATA**  
 PROVINCIA DI MATERA  
**COMUNE DI IRSINA**  
 LOCALITÀ SAN MARCO FORGIONE

OGGETTO:  
**PROGETTO DEFINITIVO PER LA COSTRUZIONE E L'ESERCIZIO DI UN IMPIANTO EOLICO NEL COMUNE DI IRSINA COSTITUITO DA 8 AEROGENERATORI DI POTENZA TOTALE PARI A 36,0 MW E RELATIVE OPERE DI CONNESSIONE**

SEZIONE:  
**SEZIONE A.16 – ELABORATI GRAFICI**

ELABORATO:  
**REGIMENTAZIONE DELLE ACQUE METEORICHE Parte 8 di 8**

|   |   |                   |                                |
|---|---|-------------------|--------------------------------|
| Nome file stampa:<br>EO_IRS01.PD.A.16.c.1.8.pdf | Codifica regionale:<br>EO_IRS01.PD.A.16.c.1.8 | Scala:<br>1:1.000 | Formato di stampa:<br>910X1320 |
| Nome elaborato:<br>EO_IRS01.PD.A.16.c.1         | Tipologia:<br>D                               |                   |                                |

|   |  |
|---|--|
| Proponente:<br><b>E-WAY GREEN S.r.l.</b><br>Piazza di San Lorenzo in Lucina, 4<br>00186 ROMA (RM)<br>P.IVA. 16774521005 | Progettista:<br><b>E-WAY GREEN S.r.l.</b><br>Piazza di San Lorenzo in Lucina, 4<br>00186 ROMA (RM)<br>P.IVA. 16774521005 |
|---|--|

| CODICE                 | REV. n. | DATA REV. | REDAZIONE               | VERIFICA   | VALIDAZIONE |
|------------------------|---------|-----------|-------------------------|------------|-------------|
| EO_IRS01.PD.A.16.c.1.8 | 00      | 04/2023   | M. Verdano - G. Carraro | A. Buttone | A. Buttone  |

